



COBERTURA CRECHE MUNICIPAL

Área: 112,64 m²
Piso Concreto

PLANTA BAIXA
Área=112,64 m²
Esc:1:50

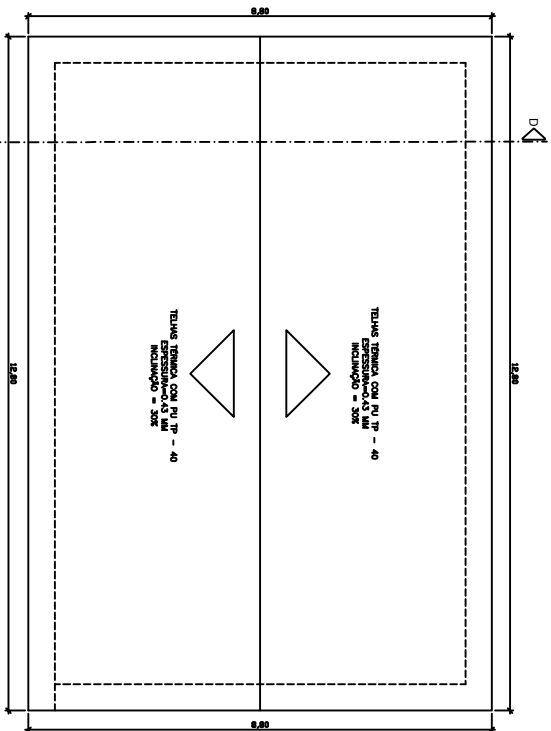

PLANTA BAIXA - COBERTURA
Esc.:1:50

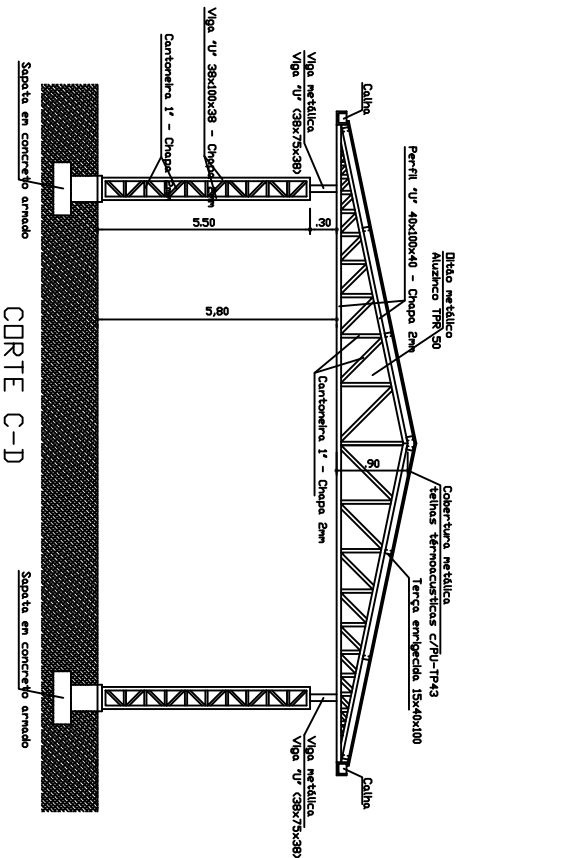

CORTE C-D

Esquema reservado para autorizações e alterações.

Cobertura Creche Municipal Renilda Spies

Prefeitura Municipal de Tunápolis

Endereço: Rua Afonso Botelho, Tunápolis, SC
Área total do Projeto: 112,64 m²

Projeto: Arquitetônico
Data: 27/10/2021
Folha: 2

Escala: 1:50
Desenho: Leonardo
Data: 27/10/2021
Folha: 2

Responsável Técnico: Leonardo I. Massing Moreira
Engenheiro Civil - CREA/SC 140.221-0

2