



**PLANTA BAIXA TÉRREO**  
ESCALA: 1:50  
ÁREA: 162,59m<sup>2</sup>

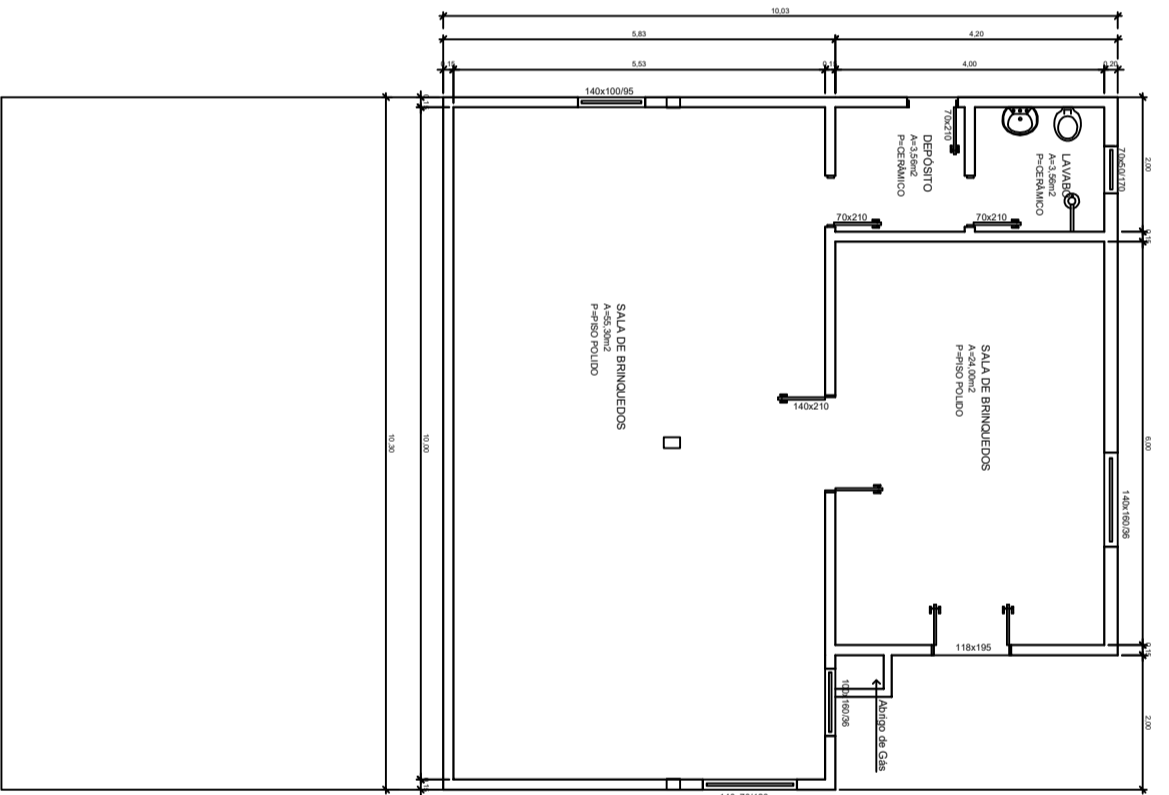

**PLANTA BAIXA SUB-SOLO**  
ESCALA: 1:50  
ÁREA: 96,51m<sup>2</sup>

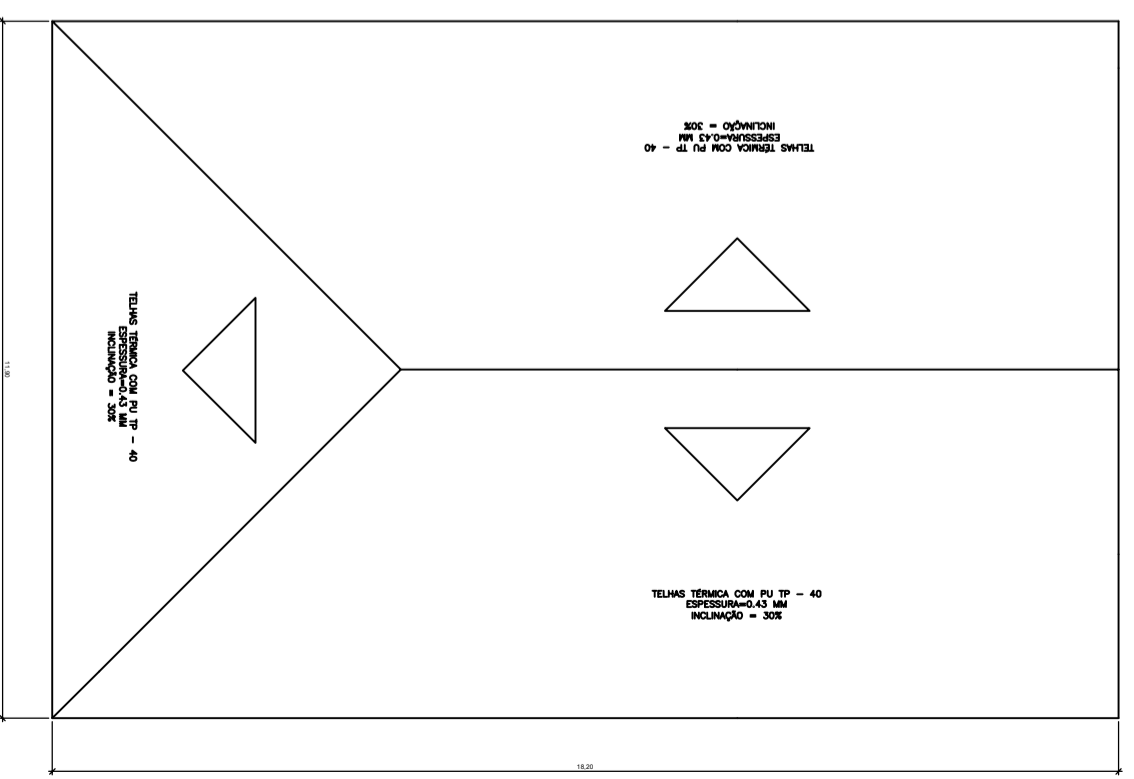

**PISO EXISTENTE**  
A = 79,30 m<sup>2</sup>

**PISO CERÂMICO**  
A = 53,69 m<sup>2</sup>

**PISO GRAMA SINTÉTICA**  
A = 92,50 m<sup>2</sup>

**PISO DE CONCRETO A EXECUTAR COM GRAMA SINTÉTICA**  
A = 29,72 m<sup>2</sup>

**VARANDA**  
P-CERÂMICO

**TELHAS TÉRMICA COM PU TP - 40**  
INCLINAÇÃO = 30%

**TELHAS TÉRMICA COM PU TP - 40**  
INCLINAÇÃO = 30%

**TELHAS TÉRMICA COM PU TP - 40**  
INCLINAÇÃO = 30%

Espaço reservado para caminhos e observações:

Reforma de Escola Municipal Bom Conselho

Prefeitura Municipal de Tunápolis

Evidência: Linha Paralela-interior, Tunápolis, SC

Área total da reforma: 258,00 m<sup>2</sup>

Arquitetônico

Planta Baixa e telhado

Escala: Indicada

Desenho: Leonardo Messing

Data: 04/11/2021

Franchiz:

Responsável Técnico:

**Leonardo I. Messing Moreira**  
Engenheiro Civil - CREA-SC 140.221-0