



▣ A CONSTRUIR

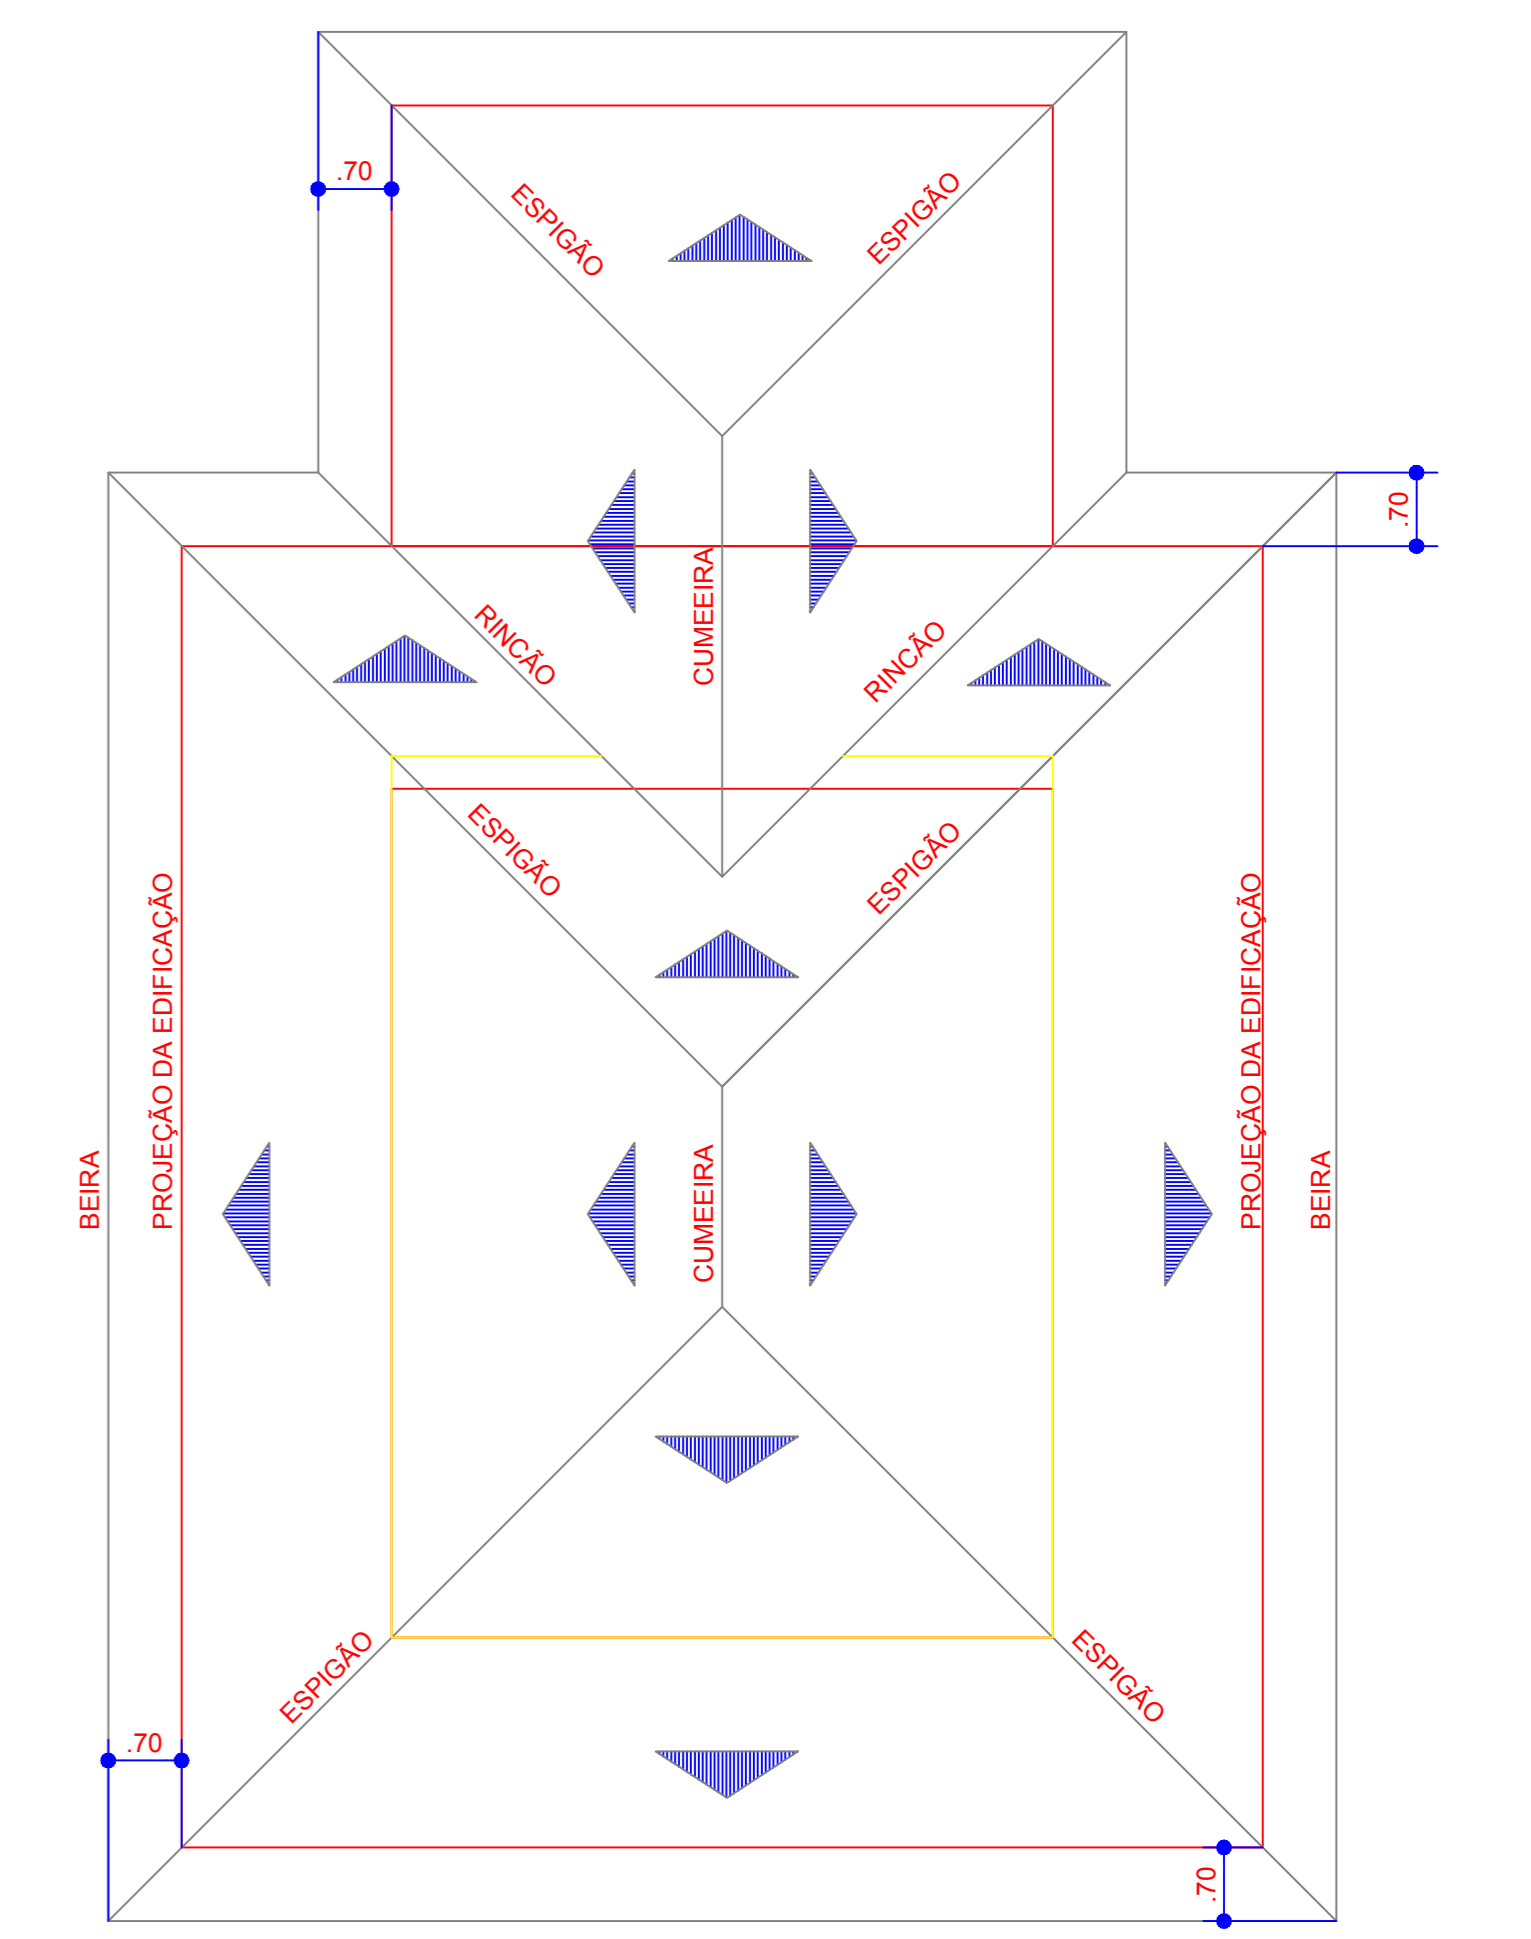

PLANTA DE COBERTURA
 ESCALA: 1/100

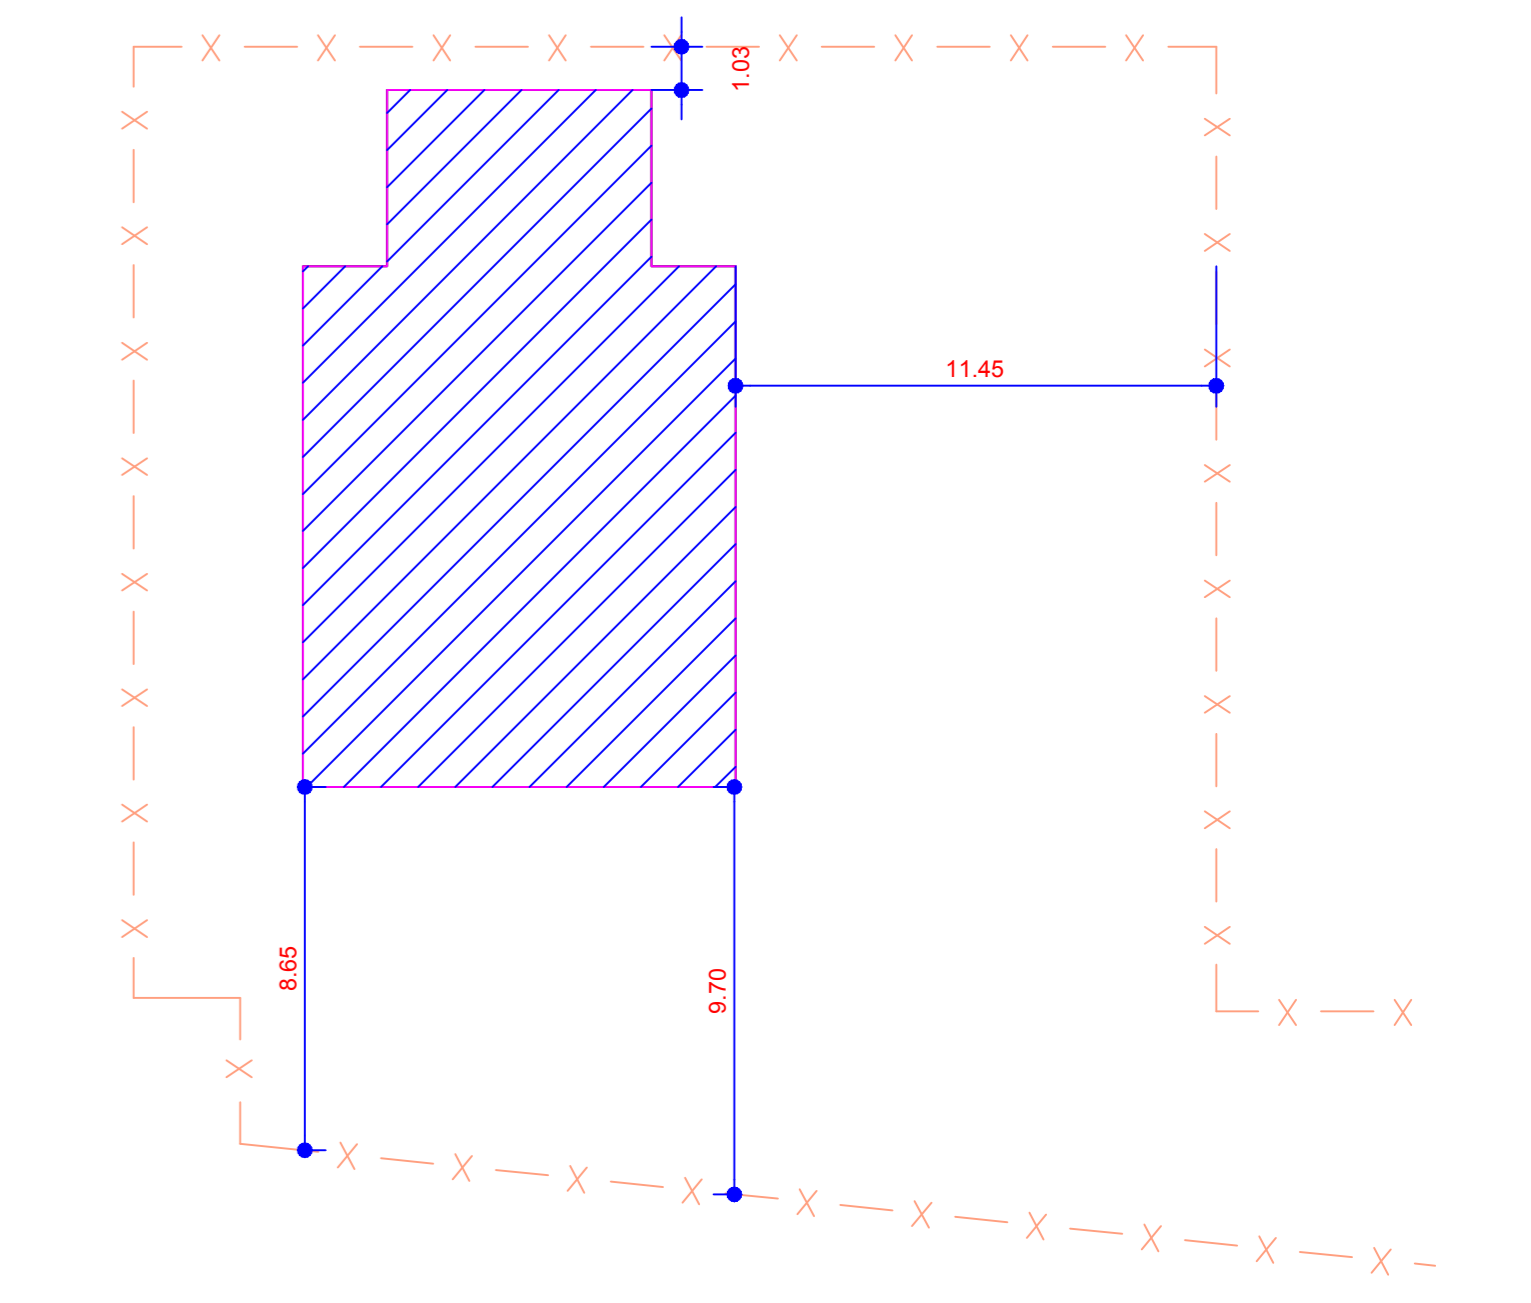

PLANTA DE LOCAÇÃO
 ESCALA: 1/250

ESCOLA INFANTIL BOM CONSELHO

Projeto: **ARQUITETÔNICO**
 PLANTA BAIXA SUB-SOLO, PLANTA BAIXA PAVTO, TÉRREO
 PLANTA DE COBERTURA E LOCALIZAÇÃO

Proprietário: **PREFEITURA MUNICIPAL DE TUNÁPOLIS**

Responsável Técnico: **Leonardo I. Massing Moreira CREA-SC nº 140.221-0**

Local: Linha Pitangueira, Tunápolis - SC	Arquivo: REFORMA	Área: 80,23 m²
Desenho: Leonardo	Escala: INDICADA	Data: 06/07/2017
		Plancha: 01/02