



▣ A CONSTRUIR

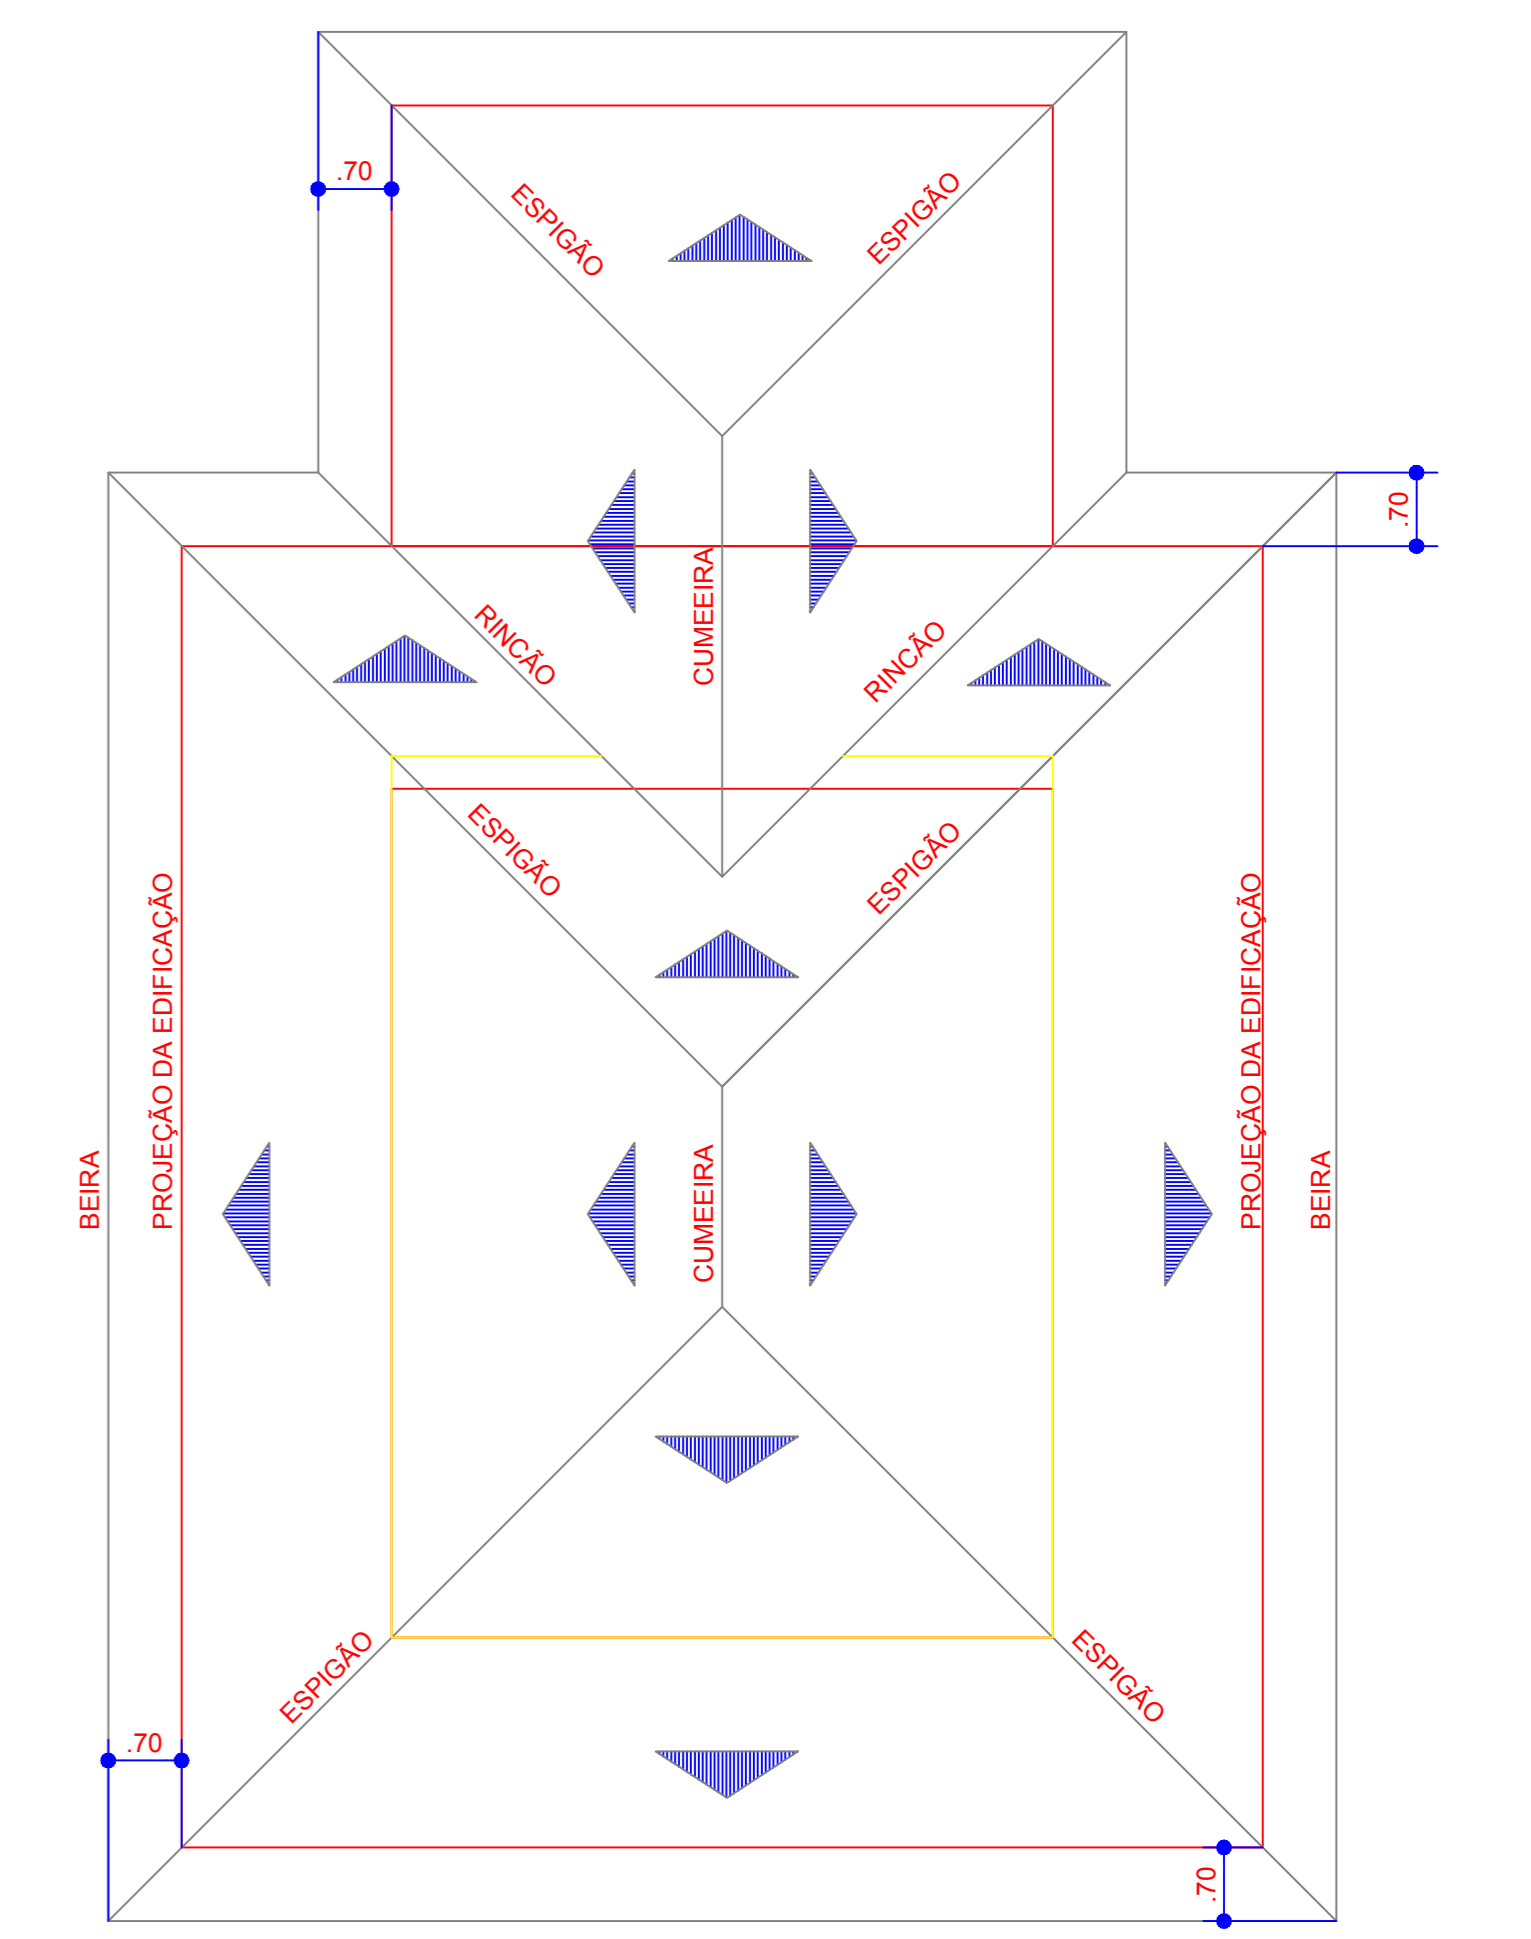

**PLANTA DE COBERTURA**  
 ESCALA: 1/100

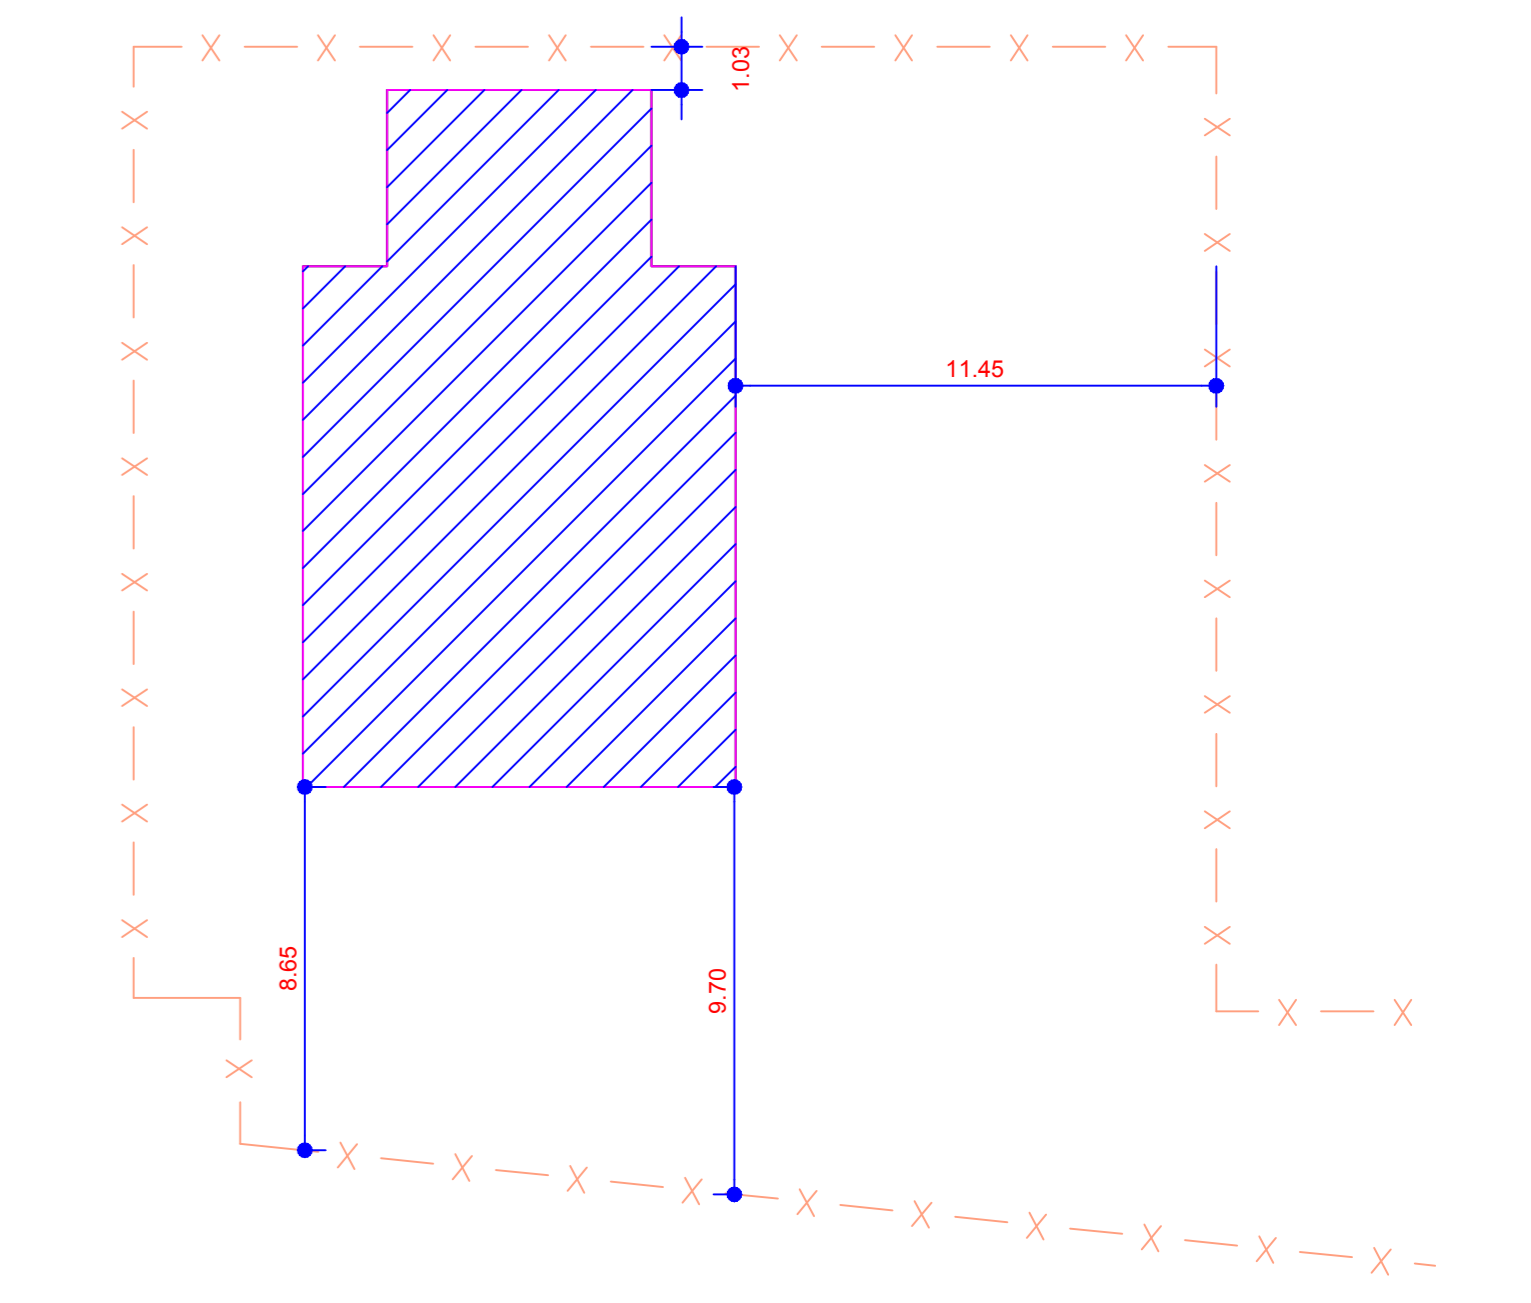

**PLANTA DE LOCAÇÃO**  
 ESCALA: 1/250

**ESCOLA INFANTIL BOM CONSELHO**

Projeto: **ARQUITETÔNICO**  
 PLANTA BAIXA SUB-SOLO, PLANTA BAIXA PAVTO, TÉRREO  
 PLANTA DE COBERTURA E LOCALIZAÇÃO

Proprietário: **PREFEITURA MUNICIPAL DE TUNÁPOLIS**

Responsável Técnico: **Leonardo I. Massing Moreira CREA-SC nº 140.221-0**

Local: <b>Linha Pitangueira, Tunápolis - SC</b>	Arquivo: <b>REFORMA</b>	Área: <b>80,23 m<sup>2</sup></b>
Desenho: <b>Leonardo</b>	Escala: <b>INDICADA</b>	Data: <b>06/07/2017</b>
		Plancha: <b>01/02</b>