




PLANTA BAIXA
ESCALA 1:50

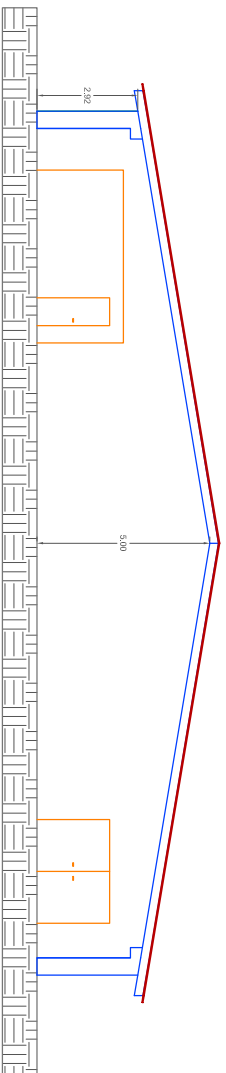

CORTE BB
ESCALA 1:50

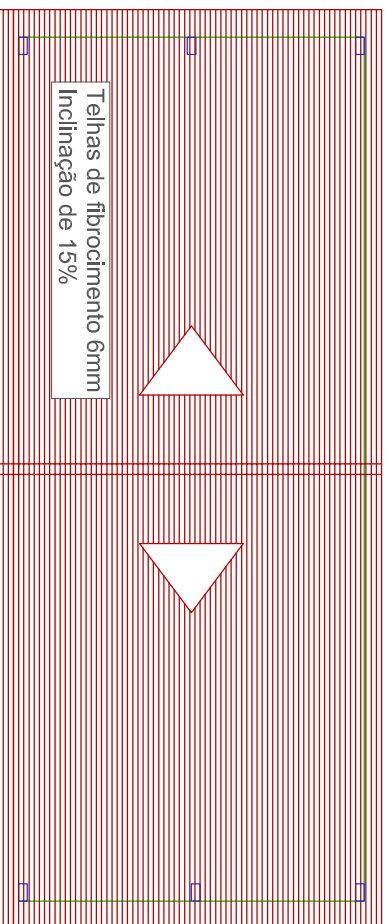

PLANTA DE COBERTURA
ESCALA 1:50

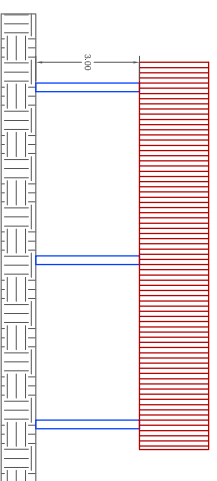

CORTE AA
ESCALA 1:50

Esqueto reservado para editores e alterações.

Ampliação do Ginásio de Linha Fátima	
Prefeitura Municipal de Tunápolis	
Endereço: Estrada Geral, Linha Fátima, Tunápolis, SP	Área total de implantação: 250,00 m²
Projeto: Arquitetônico	Item: Planta Baixa
Escala: Indicada	Desenho: Leonardo
Responsável Técnico: Leonardo L. Massing Miorcira Engenheiro Civil - CRECA-SP 140.221-0	Data: 05/08/2018
Fim do Documento	