



Corte AA
ESCALA: 1/25

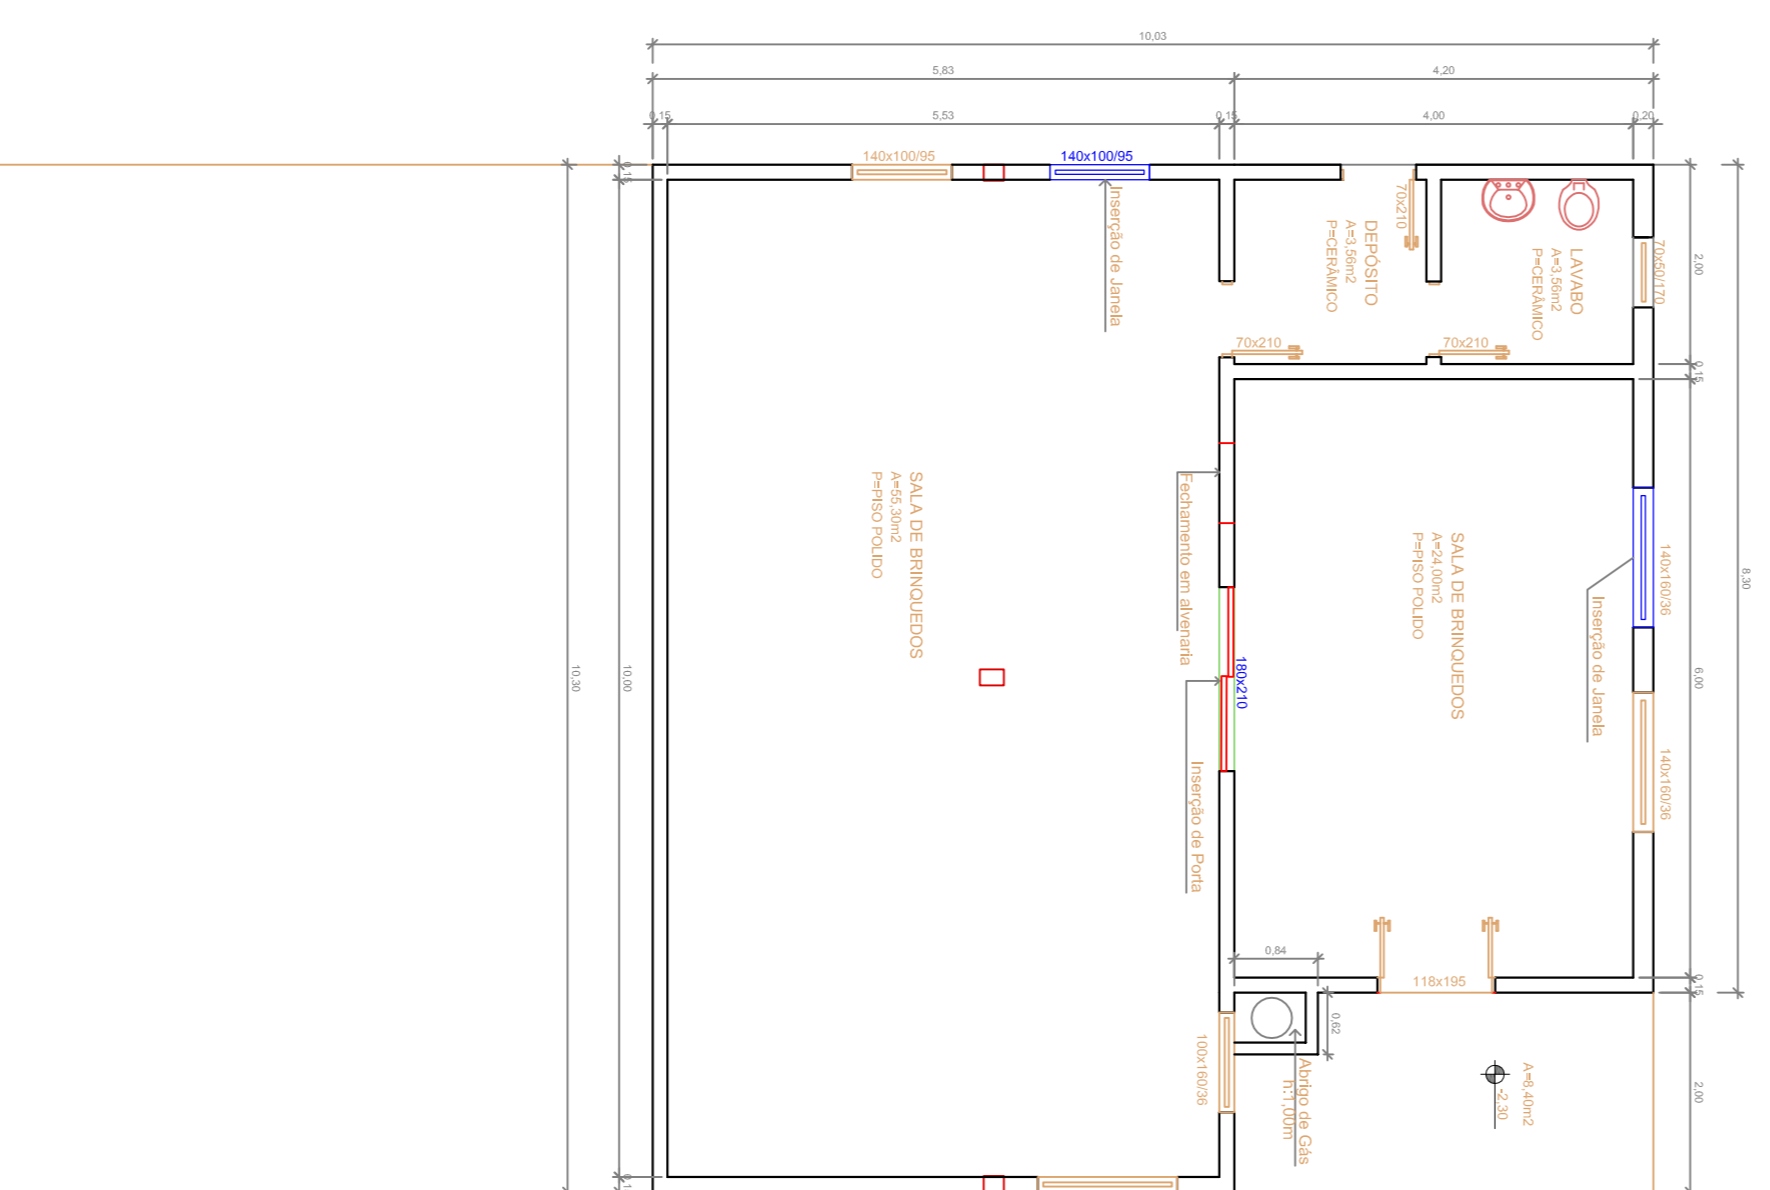

PLANTA BAIXA SUB-SOLO
ESCALA: 1/25
ARQUITETÔNICO

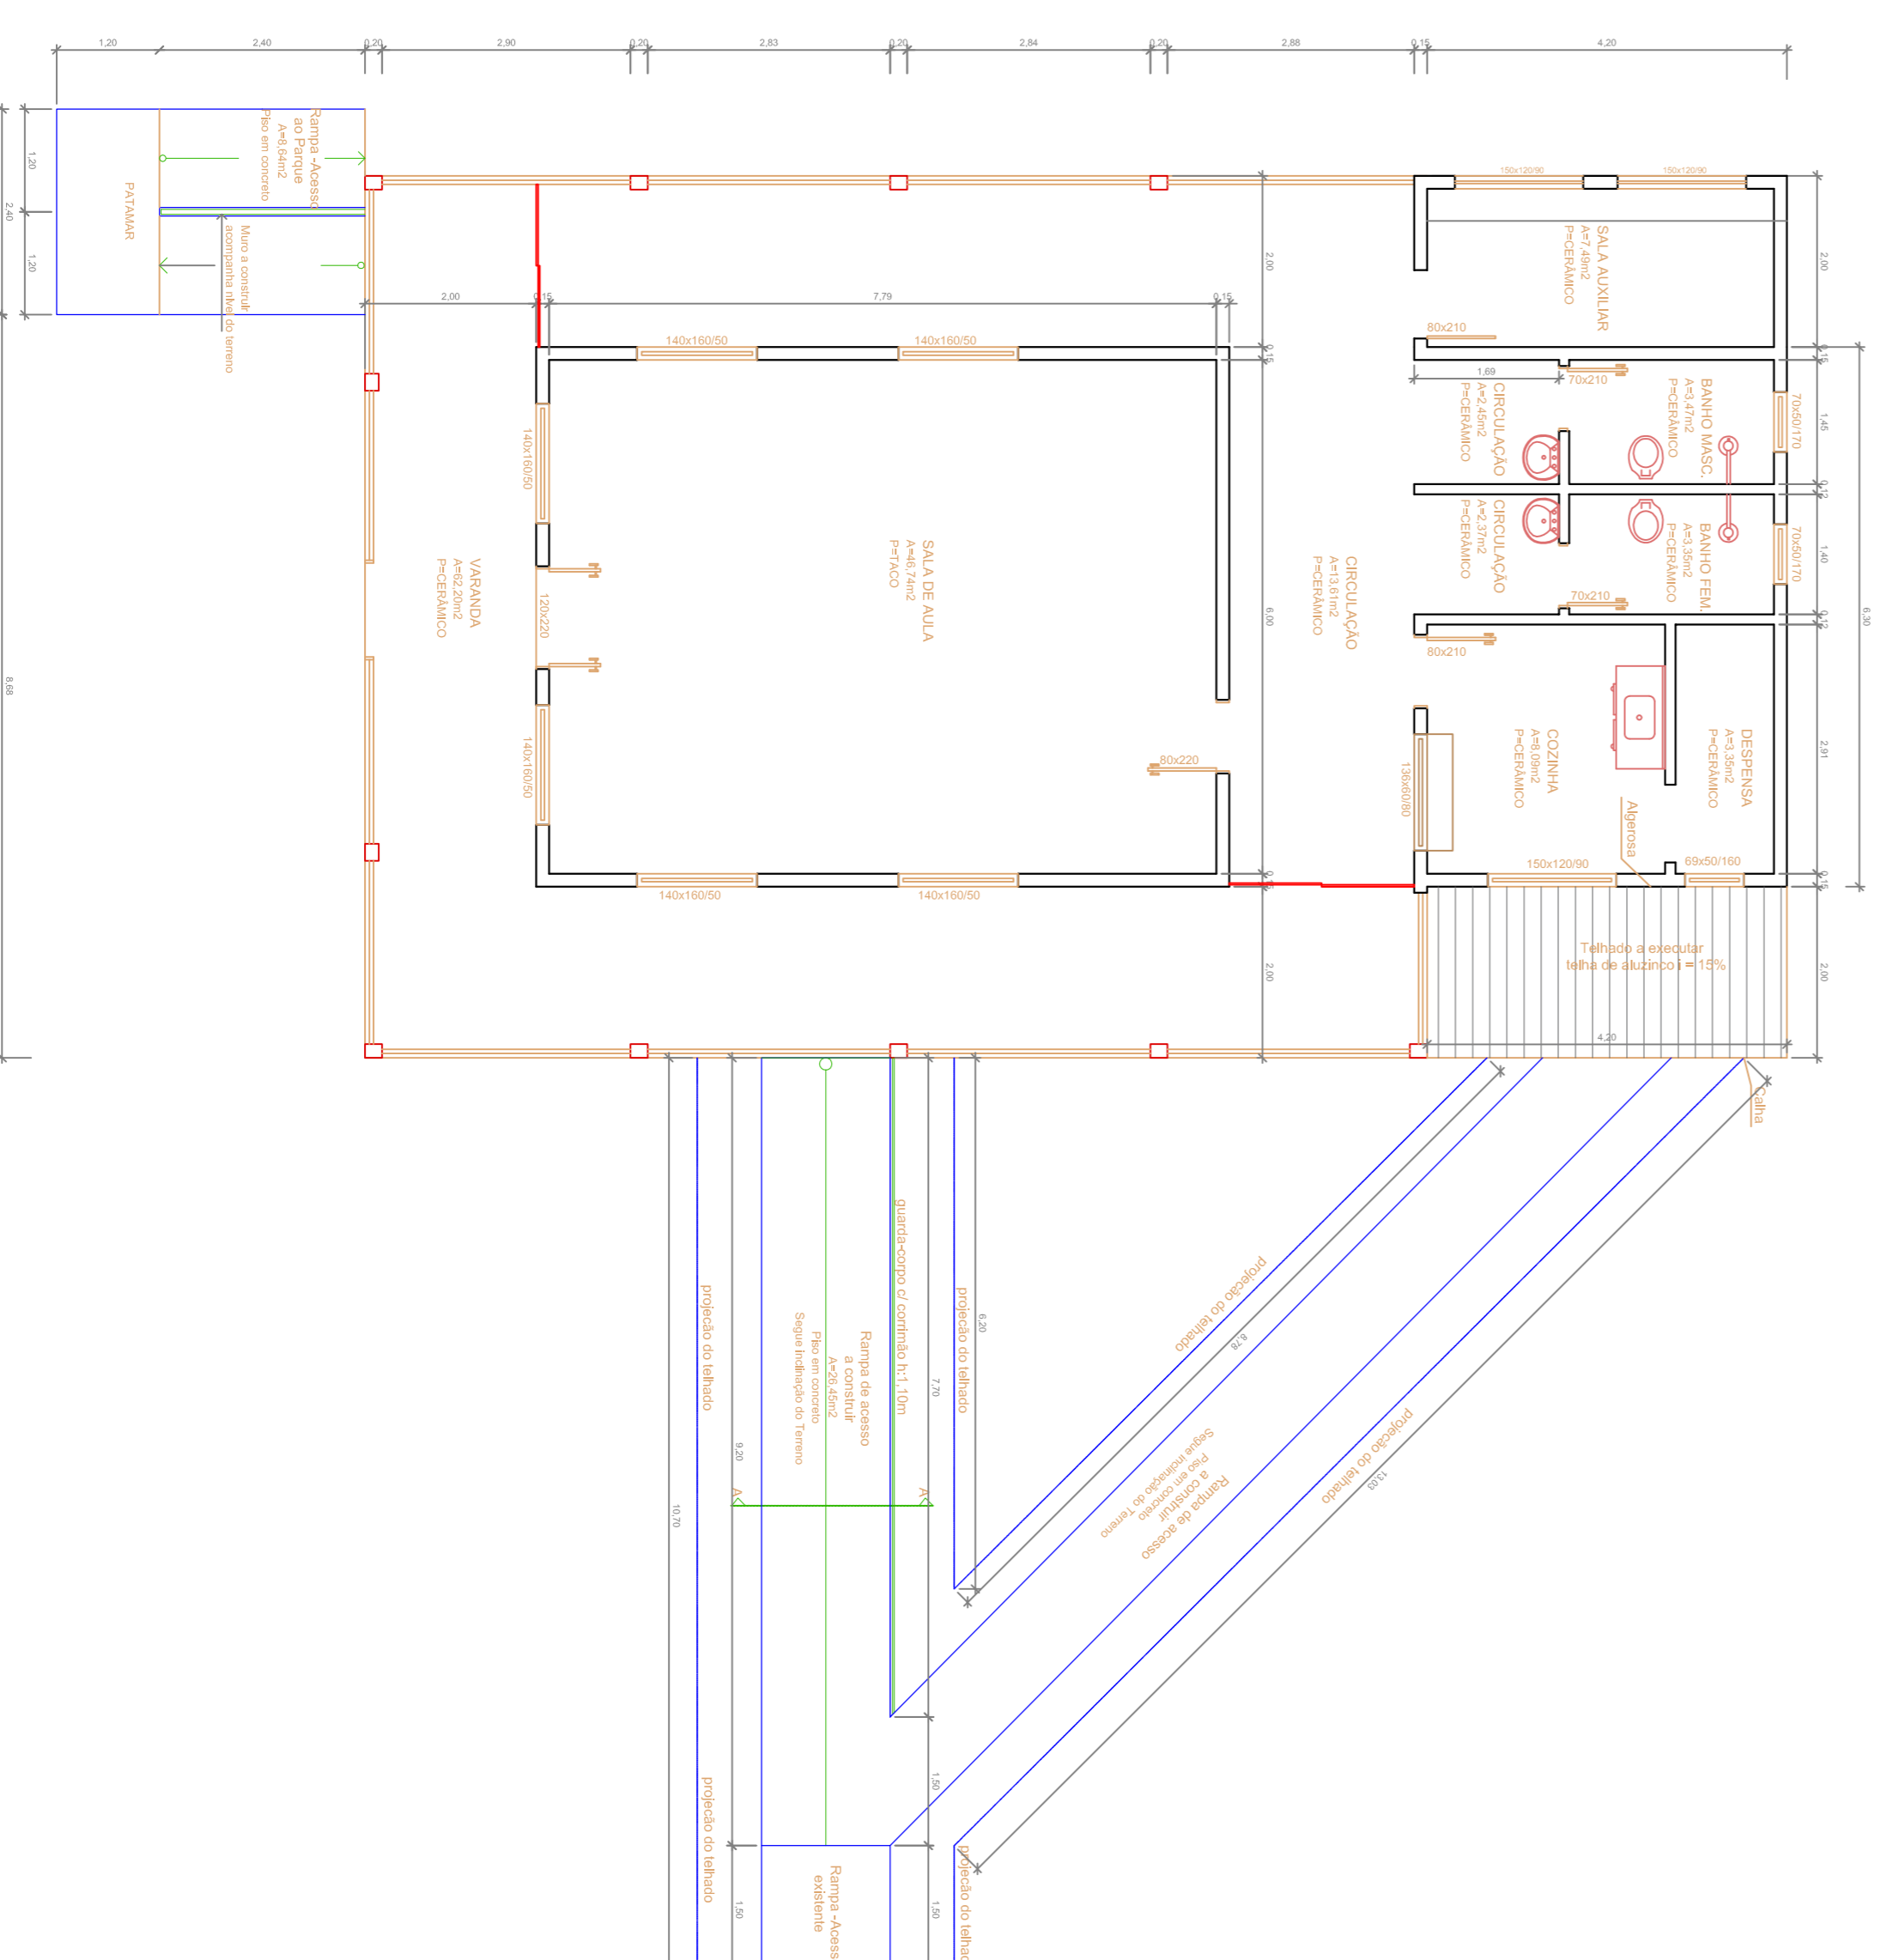

PLANTA BAIXA TÊRREO
ESCALA: 1/25
ARQUITETÔNICO

Espaço reservado para comentários e observações:

Reforma de Escola Municipal Bom Conselho

Prefeitura Municipal de Tunápolis

Endereço:
 Rua Piaquarendá,
 Tunápolis, SC

Área total de reforma:
 258,00 m²

Projeto: **Arquitetônico**

Item: **Planta Baixa e Cortes**

Escala: **Indicada**

Desenho: **Marcelo Wilbert**

Data: **07/10/2019**

Prancha:

Responsável Técnico:

Leonardo I. Massing Moreira
Engenheiro Civil - CREA-SC 140.221-0