




TELHA DE ALUZINCO E=0,43 mm
Inclinação de 15 %

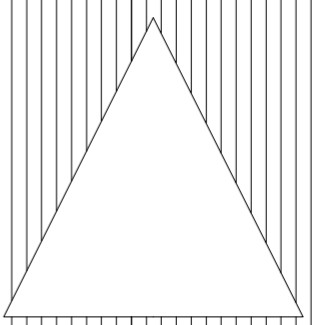



TELHA DE ALUZINCO E=0,43 mm
Inclinação de 15 %

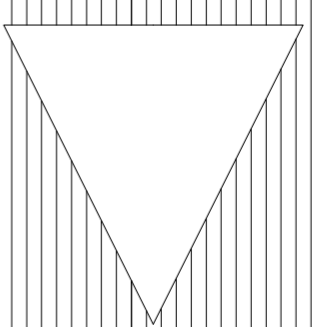


TELHA DE ALUZINCO E=0,43 mm
Inclinação de 15 %

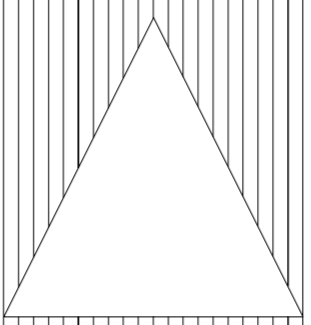

TELHA DE ALUZINCO E=0,43 mm
Inclinação de 15 %

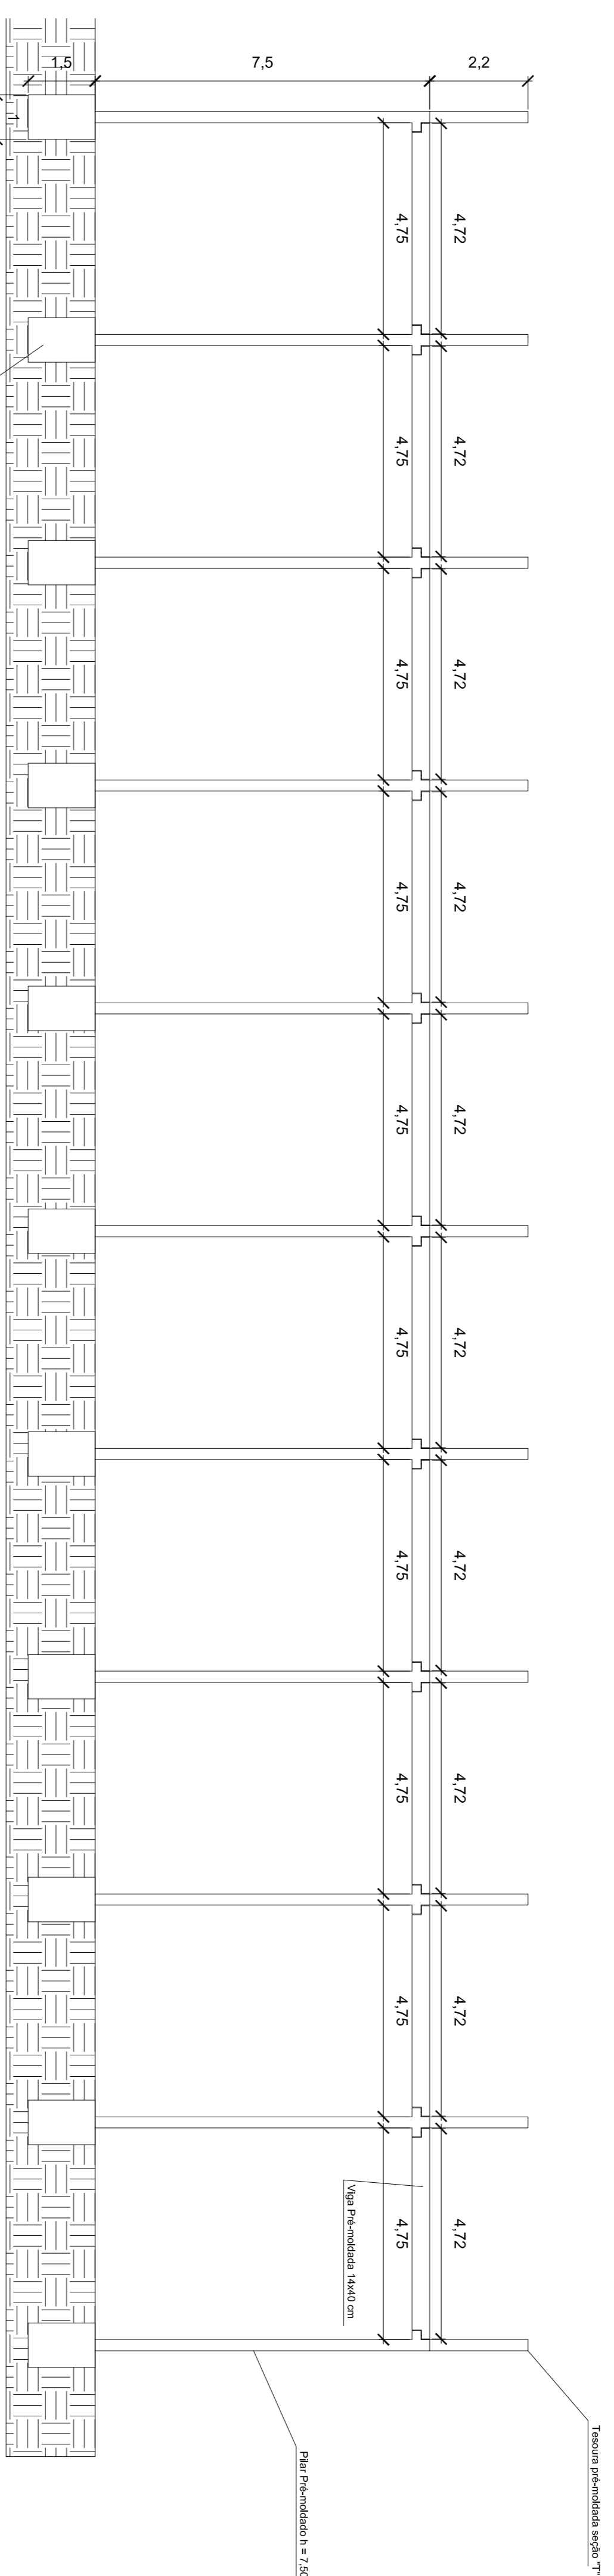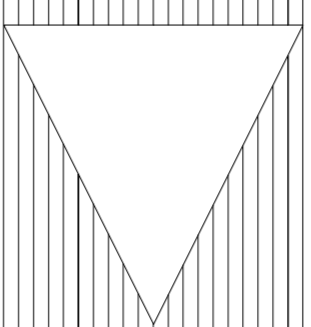

ESTRUTURAL

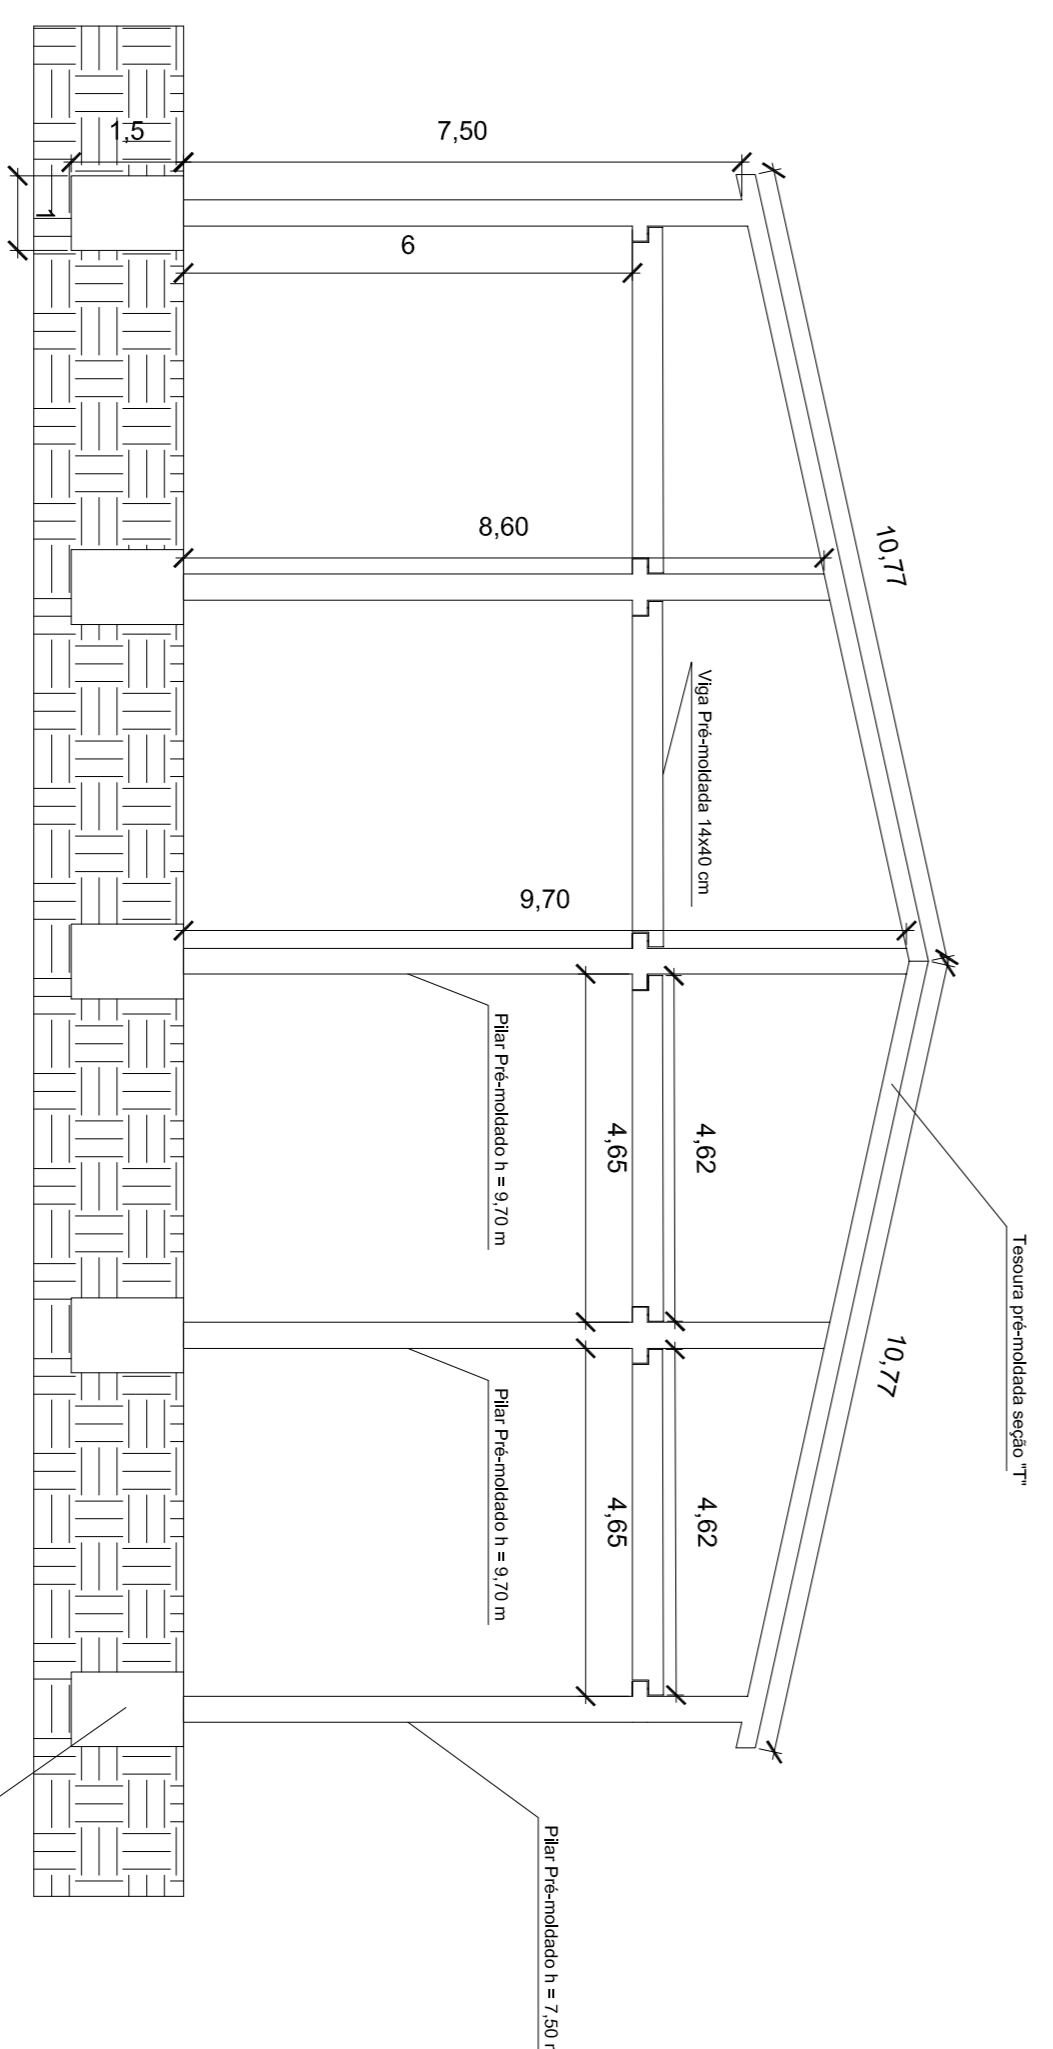

ESTRUTURAL

PLANTA DE TELHADO

Espaço reservado para cambios e observações:

PAVILHÃO INDUSTRIAL

Prefeitura Municipal de Tunápolis

Endereço: Estrada Geral, Linha Felipa Schmitt, Tunápolis, SC
Área da obra: 1.000,00 m²

Projeto: Estrutural e telhado
Item: Planta Baixa

Escala: 1:100
Desenho: Leonardo
Data: 30/09/2020

Responsável Técnico: **Leonardo I. Massing Moreira**
Engenheiro Civil - CREA-SC 140.221-0