



PLANTA BAIXA PAVIMENTO INFERIOR
Área: 240,63 m²
Escala: 1:50

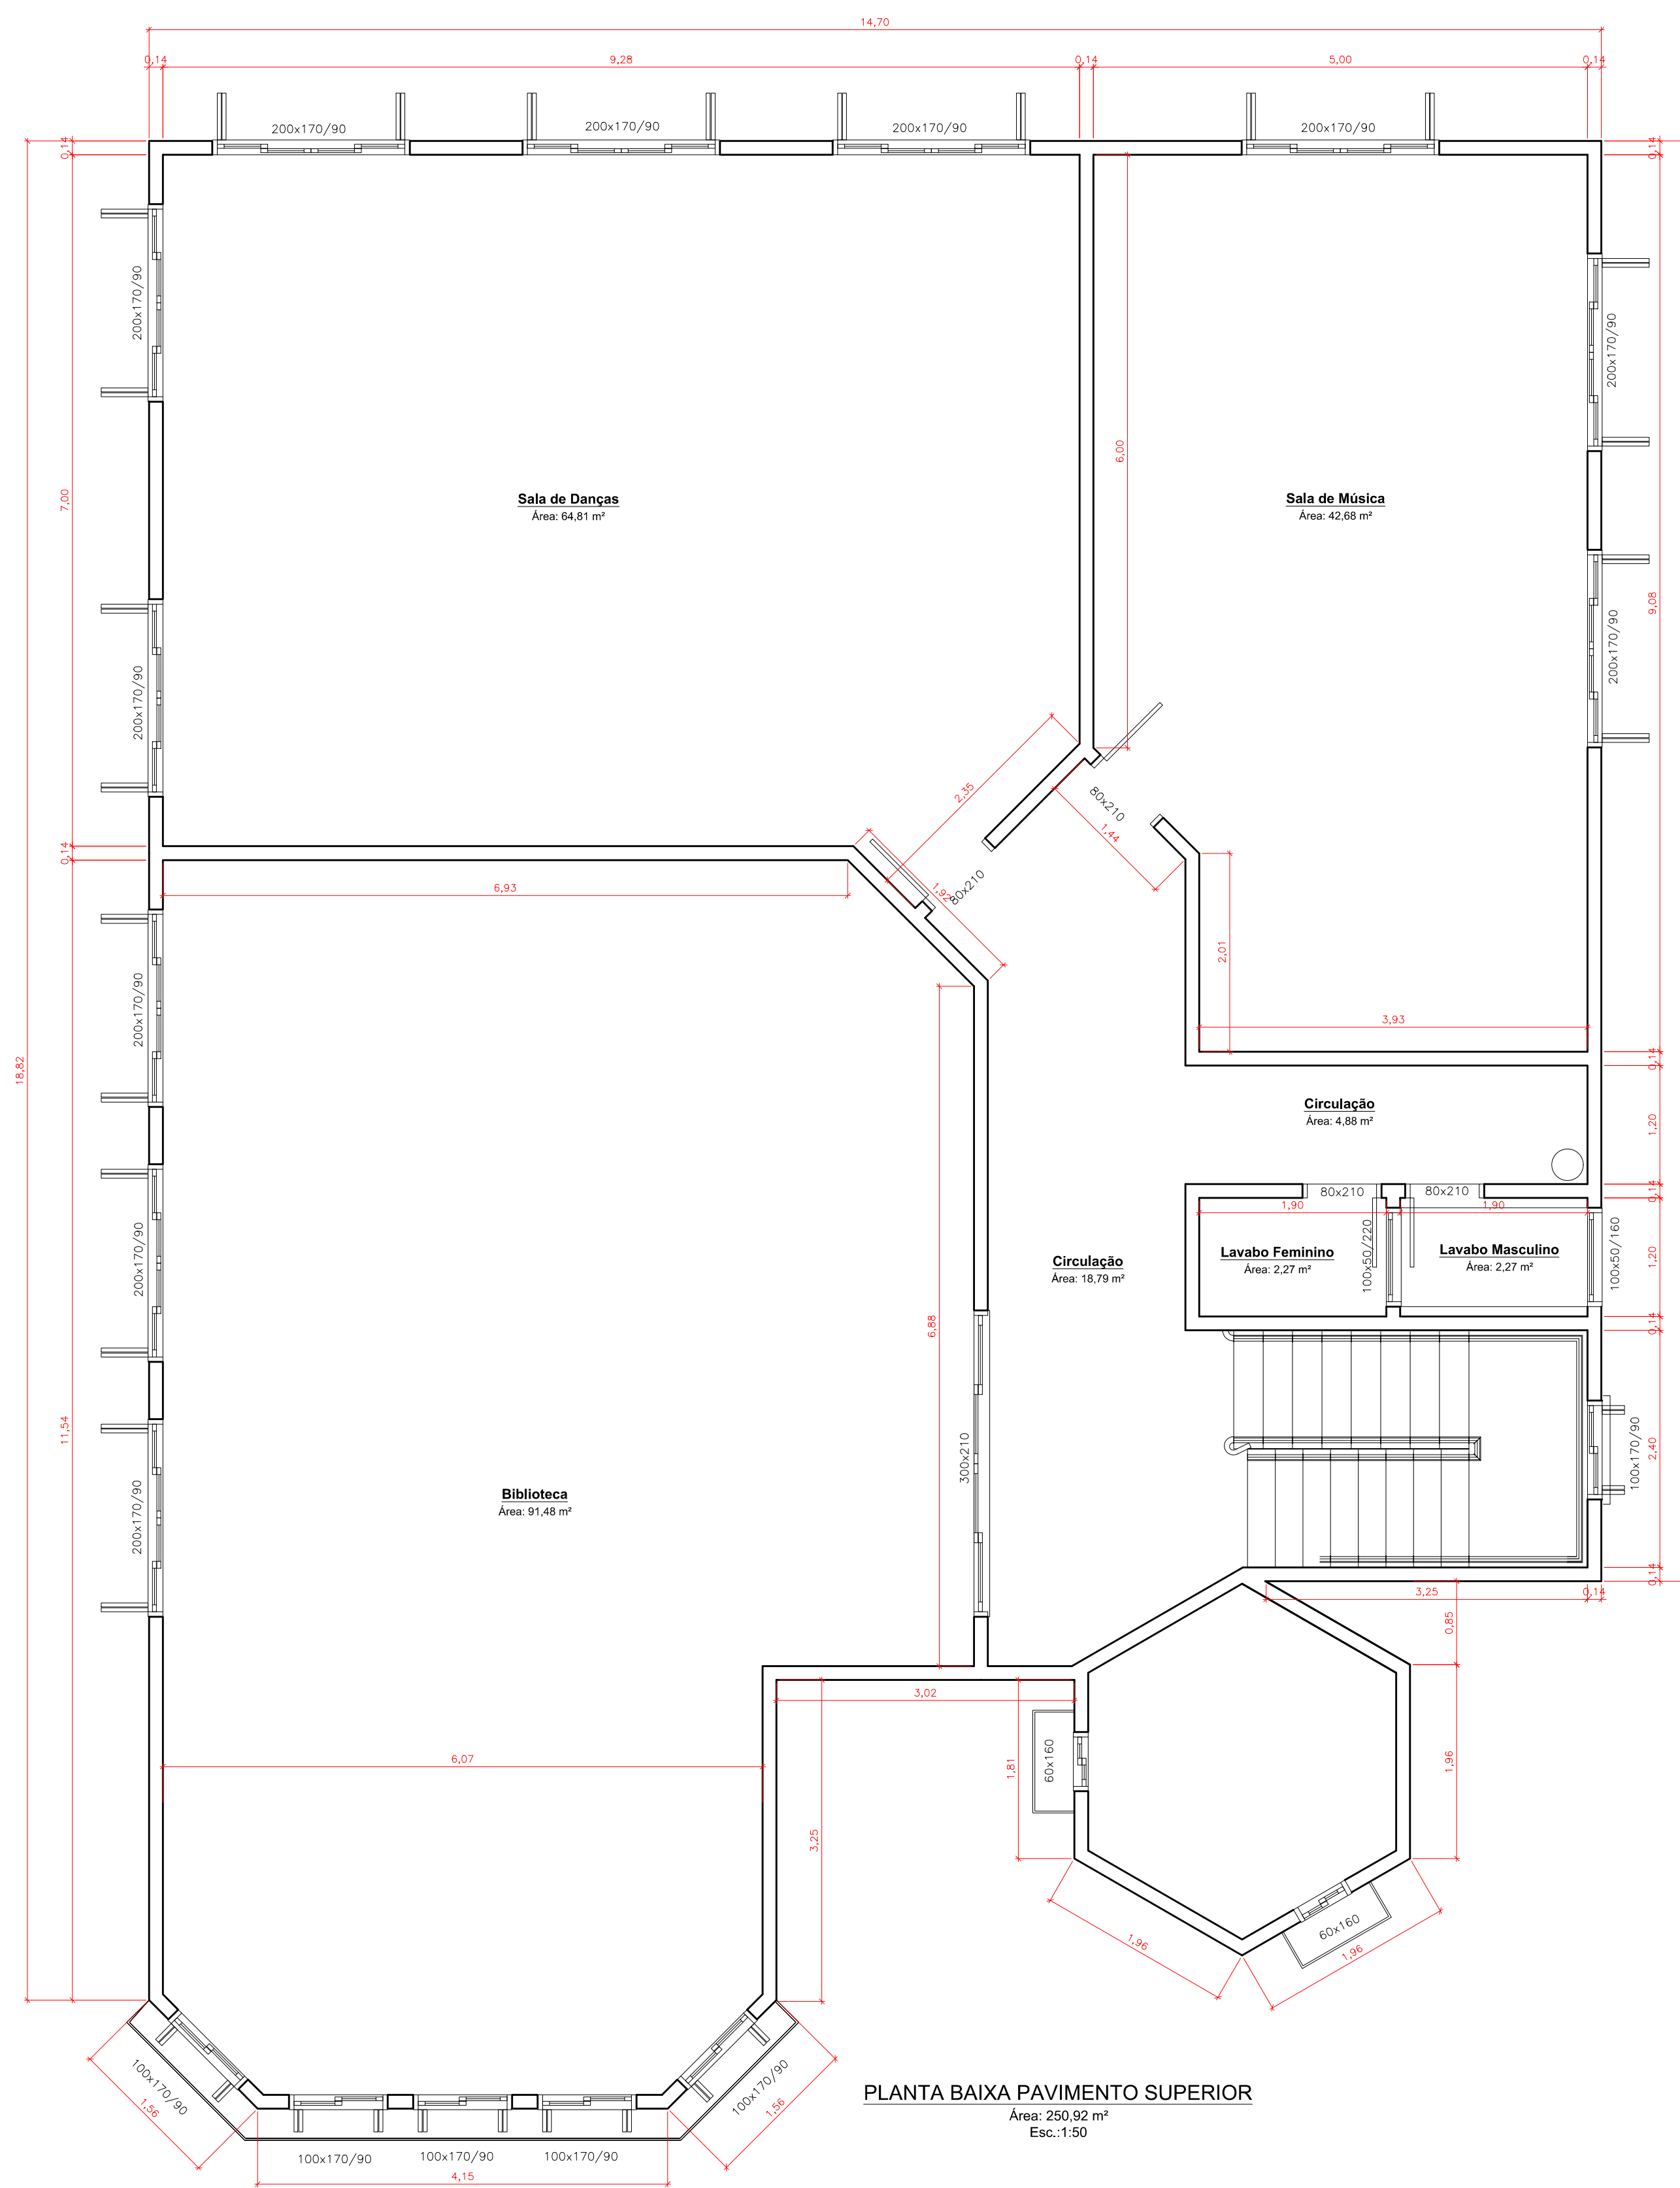

PLANTA BAIXA PAVIMENTO SUPERIOR
Área: 250,92 m²
Escala: 1:50

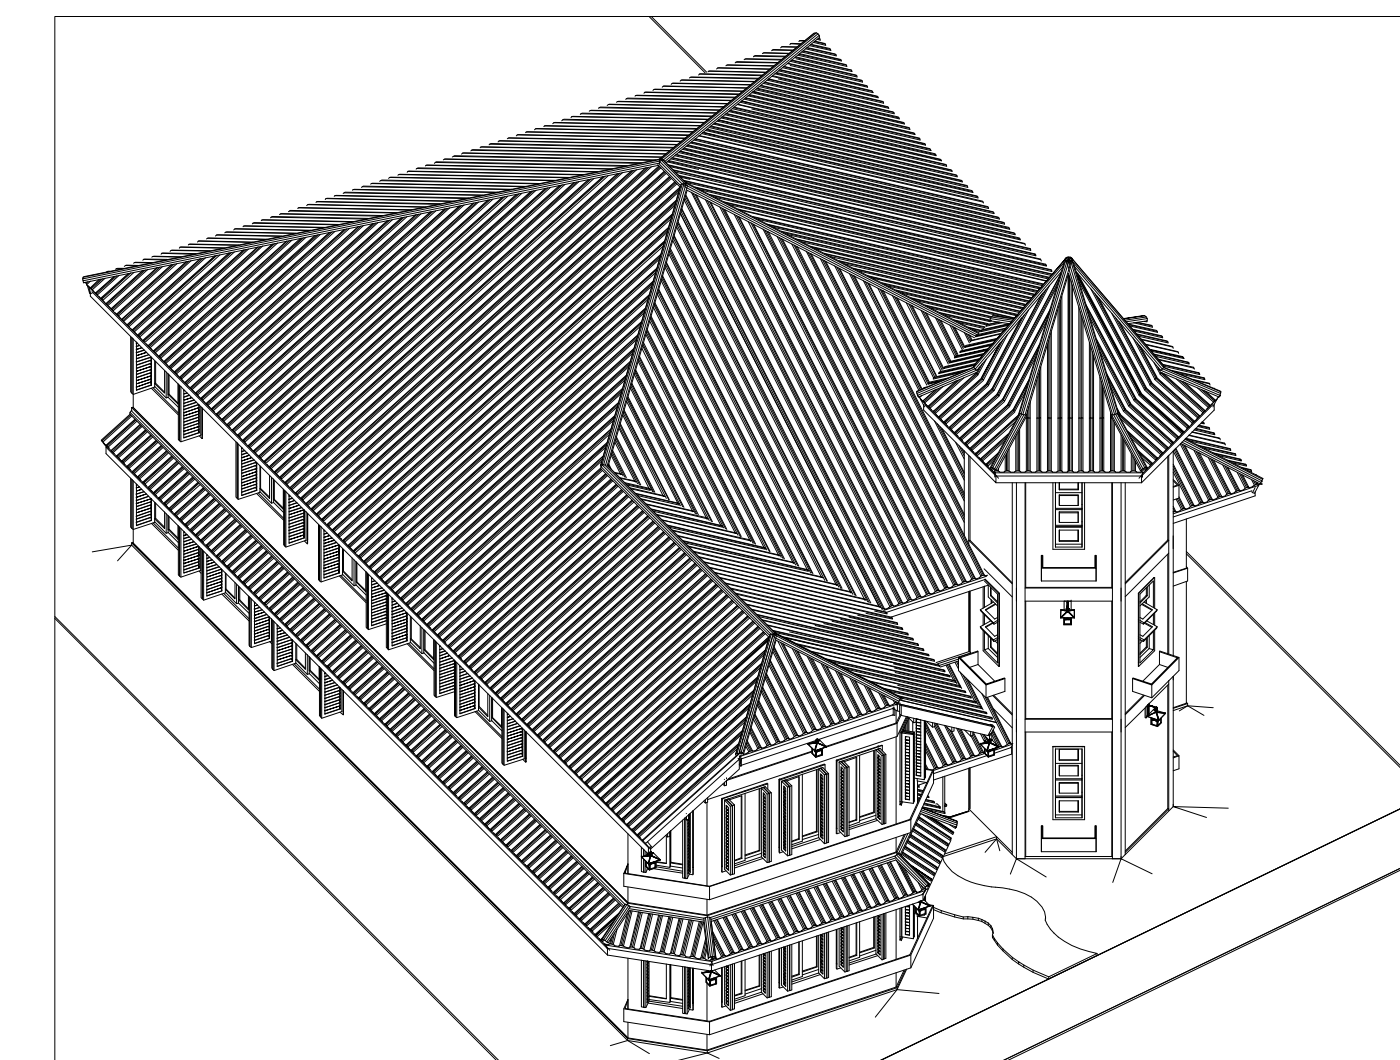

PERSPECTIVA
Sem escala

Espaço reservado para carimbos e observações:



1491 3622 4789 | scheffer@scheffer.eng.br
Rua Alberto Balcanhella | 282 | sala 501
Ed. Le Premier | Centro | 89500-000
São Miguel do Oeste | SC

Obra: **Reforma da Casa da Cultura**

Proprietário: **Prefeitura Municipal de Tunapólis**

Endereço: **Rua João Castilho, Tunapólis, SC**

Área de reforma: **491,55 m²**

Projeto: **Arquitetônico**

Item: **Plantas Baixas**

Escala: **Indicada**

Desenho: **Leandro/Marina**

Data: **07/01/2014**

Prancha:

Responsável Técnico: **Leandro Scheffer**
Engenheiro Civil - Me. CREA-SC 065293-3