


PLANTA ARQUITETÔNICO


ESCALA: 1:150

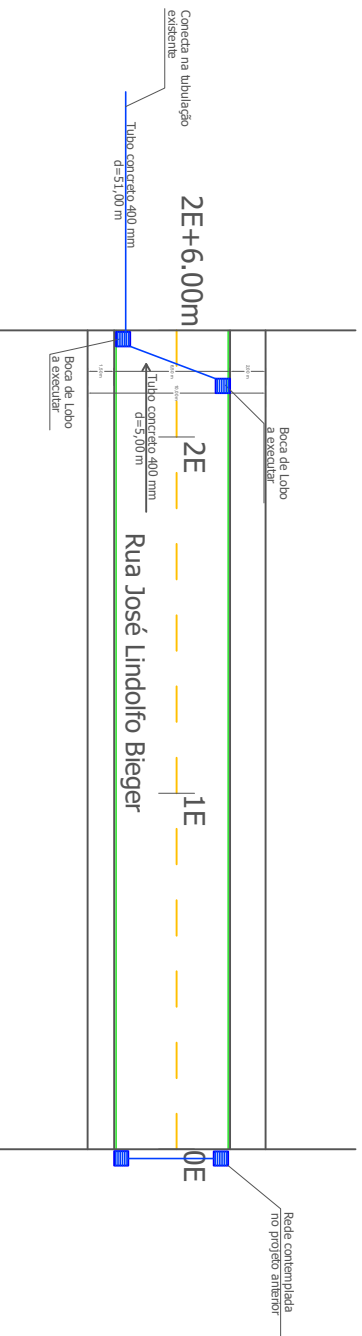

PLANTA DRENAGEM PLUVIAL

ESCALA: 1:150

- Faixa de sinalização de trânsito, espessura 10cm na cor amarelo ouro
- Faixa de sinalização de trânsito, espessura 10cm na cor branca
- REBAIXO DO PASSEIO PARA ACESSO DE VEÍCULOS - VER DETALHE
- Boca de Lobo

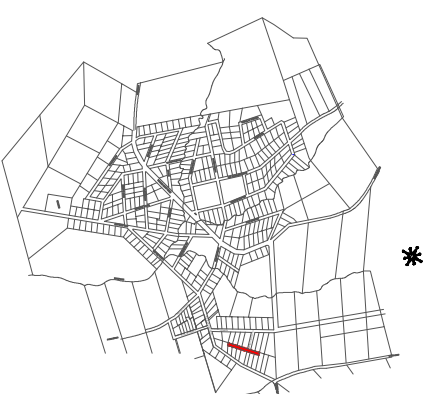

Esopo reservado para sanções e observações

Pavimentação Asfáltica Sobre Leito Natural	
Prefeitura Municipal de Turúpolis	
Endereço: Rua José Lindolfo Bieger, Centro, Turúpolis, SC	Área total de pavimentação: 299,00 m²
Projeto: Arquitetônico e Drenagem Pluvial	Item: Planta Baixa
Escala: Indicada	Quantidade: Cadafe
Responsável Técnico: Leonardo I. Massing Moreira Engenheiro Civil - CRECAS/SC 140.221-0	Data: 16/08/2022
1	