



PLANTA BAIXA
Localização dos Reforços
Escala 1/150

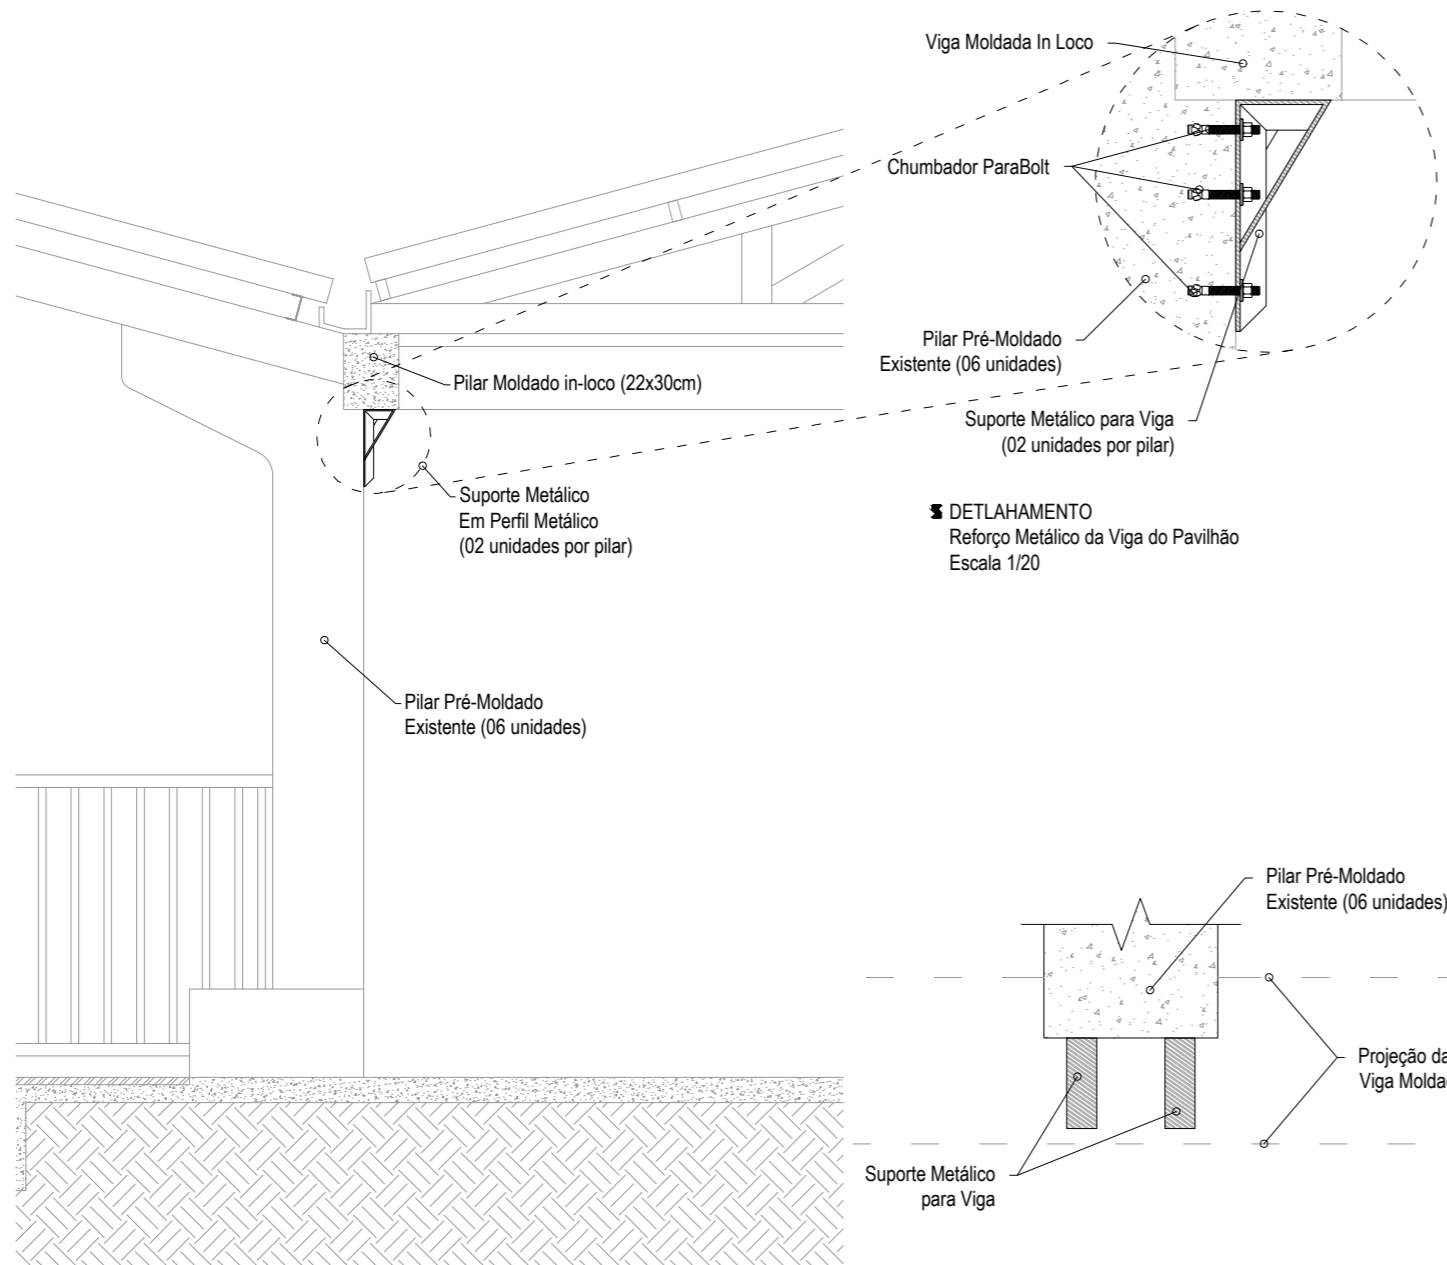


VISTA LATERAL
Reforço Metálico da Viga do Pavilhão
Escala 1/30

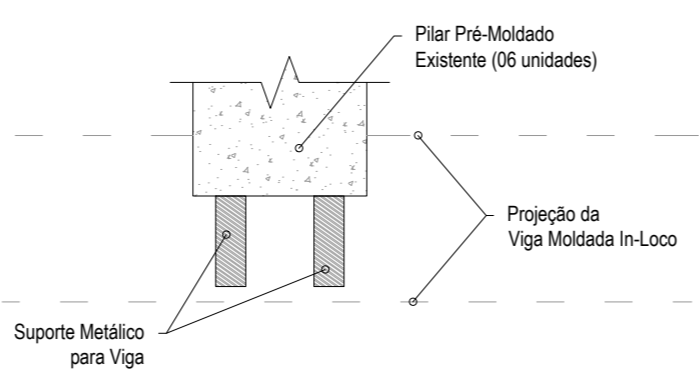

VISTA SUPERIOR
Reforço Metálico da Viga do Pavilhão
Escala 1/20

NOTAS TÉCNICAS

- Deverá ser fornecido projeto e ART do projeto, dimensionamento e fabricação/montagem do reforço estrutural;
- Deverá ser fornecido ainda memorial de cálculo quantitativo para alinhar ao orçamento;
- Foi ESTIPULADO, para fins orçamentários, 3 chumbadores parabol de 1/2" por reforço (devendo a bitola e a quantidade serem confirmadas por projeto estrutural e memorial de cálculo);
- Foi ESTIPULADO, para fins orçamentários, cantoneira de abas iguais de 50mm, espessura de 6,0mm (devendo a bitola e a quantidade serem confirmadas por projeto estrutural e memorial de cálculo);
- As bitolas e quantidades servem como referencial, devendo haver ART de dimensionamento e fabricação/montagem por parte do fabricante;
- Deve ser realizado escoramento de toda a viga antes do início dos trabalhos do reforço.

Projeto:		 Sehнем Engenharia LTDA CNPJ: 45.758.913/0001-00 CREA/SC 189648-6 Fone: (49) 98413 3214 E-mail: sehnemengenharia@gmail.com Rua São José, 155 - Edifício Kliemann - Sala 01 Centro, Itapiranga-SC		
Proprietário:		Assinatura:		
Município de Tunápolis - SC CNPJ: 78.486.198/0001-52				
Obra:	Entorno à reformar:	Edificação à reformar:	Área à ampliar:	Área intervinda:
REFORMA E AMPLIAÇÃO DO CENTRO ESPORTIVO MUNICIPAL	73,26 m ²	449,65 m ²	31,20 m ²	554,11 m ²
Local/Cidade: Avenida Cerro Largo, Centro, Tunápolis-SC				
Projeto: ESTRUTURAL - REFORÇO DA VIGA DO PAVILHÃO COBERTO				
Referência: Planta Baixa - Localização do Reforço Vista Lateral - Reforço da Viga Vista Superior - Reforço da Viga Detalhamento - Reforço da Viga				Prancha: 01 / 01
Escala:	Data:	Arquivo Digital:	Desenho:	
Indicada	Setembro/2022	tunapolis_centro_esportivo_rev02.dwg	Tailor	
Resp. Técnico: TAILOR SEHNEM - CREA/SC 154411-3			Assinatura:	