




Recortar

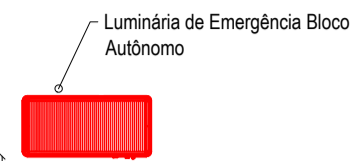


Luminária de Emergência Bloco Autônomo

■ DETALHAMENTO  
Altura da Luminária de Emergência  
Sem escala




Placa Fotoluminescente conforme orientação Tamanho: 50x32cm

■ DETALHAMENTO  
Altura da Placa Fotoluminescente de Saída  
Sem escala

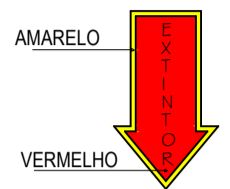


AMARELO  
VERMELHO

■ DETALHAMENTO  
Altura do Extintor de Incêndio  
Sem escala

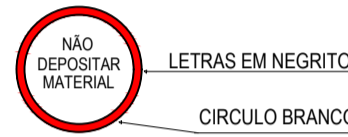


LETRAS EM NEGRITO  
CIRCULO BRANCO COM BORDAS EM VERMELHO,  
CIRCULO VERMELHO COM BORDAS EM BRANCO, OU  
CIRCULO BRANCO COM BORDAS EM VERMELHO,

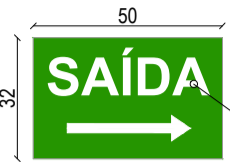

Moldura das Letras 8x18cm  
Traço das Letras 2cm

■ DETALHAMENTO  
Placa Fotoluminescente Mod. D (Direita)  
Sem escala

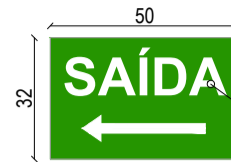


Moldura das Letras 8x18cm  
Traço das Letras 2cm

■ DETALHAMENTO  
Placa Fotoluminescente Mod. E (Esquerda)  
Sem escala




Fundo Branco  
Escrita Vermelha

■ DETALHAMENTO  
Placa de Lotação Máxima  
Sem escala

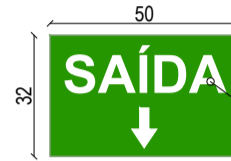


Moldura das Letras 8x18cm  
Traço das Letras 2cm

■ DETALHAMENTO  
Placa Fotoluminescente Mod. B (Baixo)  
Sem escala

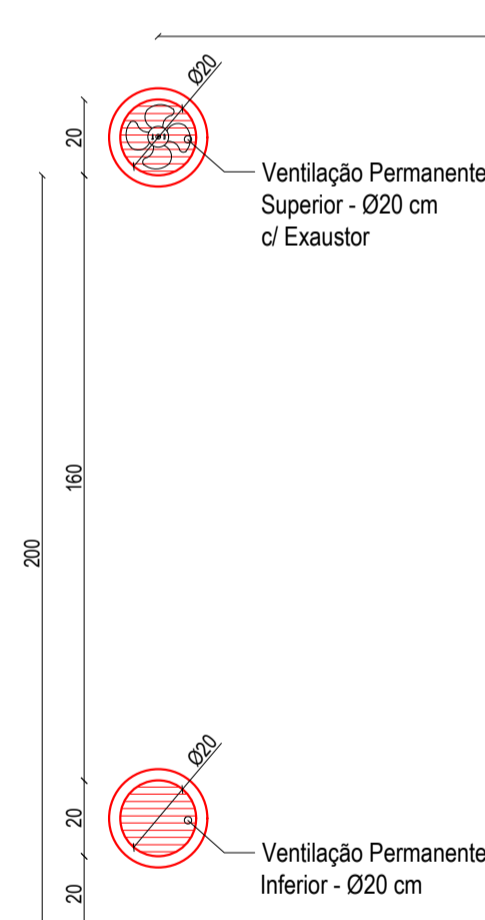


Ventilação Permanente Superior - Ø20 cm c/ Exaustor  
Ventilação Permanente Inferior - Ø20 cm

■ DETALHAMENTO  
Ventilação Permanente  
Escala: 1/20

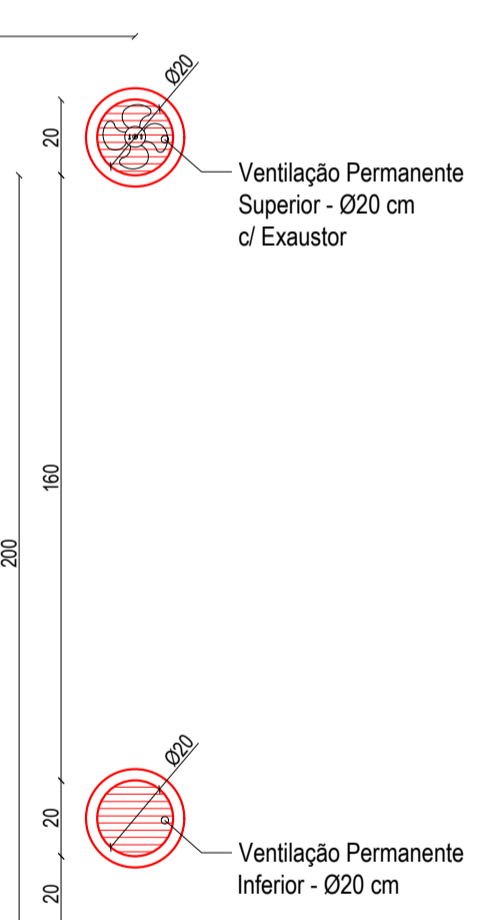


Ventilação Permanente Superior - Ø20 cm c/ Exaustor  
Ventilação Permanente Inferior - Ø20 cm


■ DETALHAMENTO  
Vista Exaustor  
Sem Escala

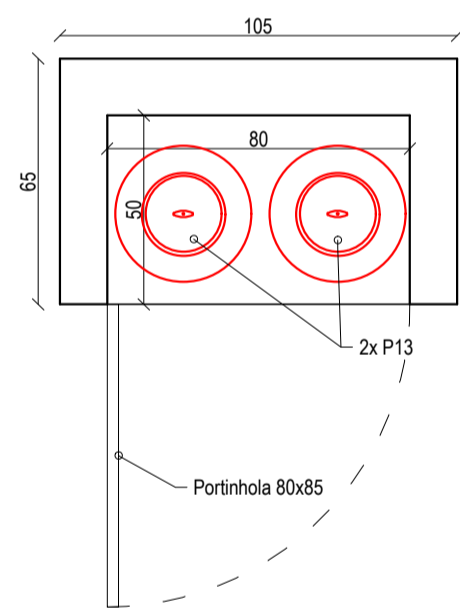

■ Planta Baixa  
Abrigo de GLP  
Escala 1/20

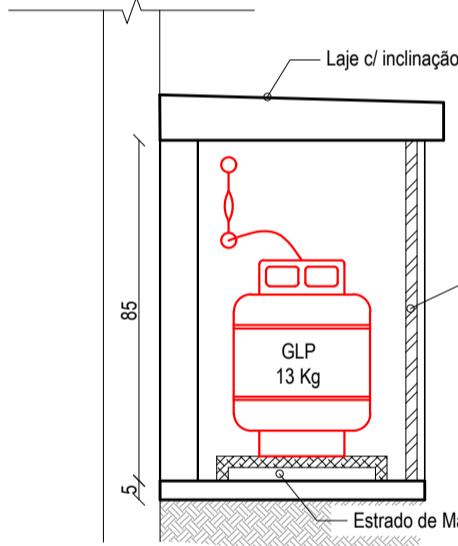


■ CORTE  
Abrigo de GLP  
Escala: 1/20

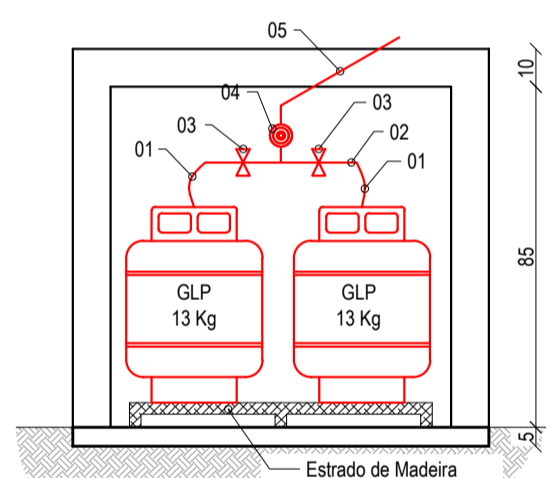


■ DETALHAMENTO  
Esquema de Ligação GLP  
Escala: 1/20

LEGENDA DO ESQUEMA DE LIGAÇÃO	01 - Pig Tail de Borracha; 02 - Coletor / Barrilete Aço sem costura 1/2" 03 - Registro Fecho Rápido 1/2" 04 - Regulador de Pressão de Estágio Único 05 - Tubo Aço sem costura 1/2"
-------------------------------	---

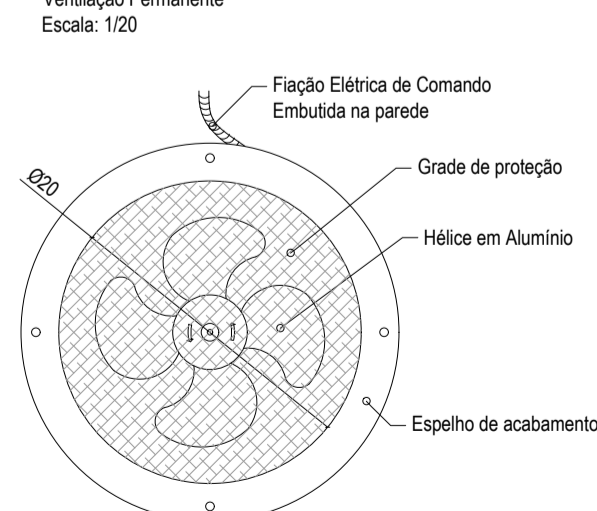


■ DETALHAMENTO  
Vista Exaustor  
Sem Escala

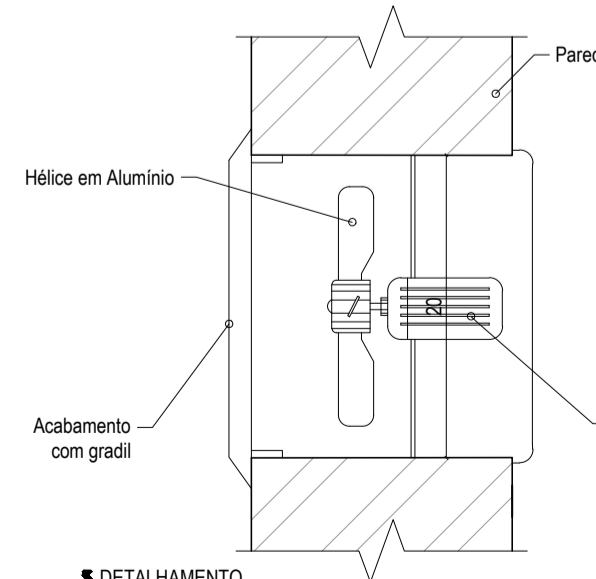

■ DETALHAMENTO  
Corte Exaustor  
Sem Escala

Nota Especifica  
Não deve haver bloqueio do tipo fechamento gravitacional com aletas quando desligado, devendo permanecer sempre com ventilação permanente, independente do acionamento do motor.

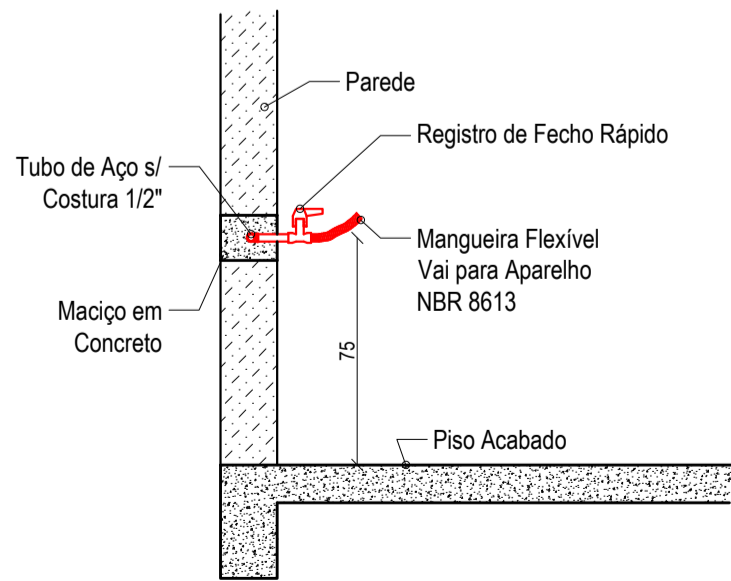

■ DETALHAMENTO  
Tomada de GLP  
Escala: 1/20

Projeto: **SEHNEM ENGENHARIA**

Proprietário: **Município de Tunápolis - SC**  
CNPJ: 78.486.198/0001-52

Assinatura: \_\_\_\_\_

Obra: **REFORMA E AMPLIAÇÃO DO CENTRO ESPORTIVO MUNICIPAL**  
Entorno à reformar: 73,26 m² | Edificação à reformar: 449,65 m² | Área à ampliar: 31,20 m² | Área intervinde: 554,11 m²

Local/Cidade: Avenida Cerro Largo, Centro, Tunápolis-SC

Projeto: ARQUITETÔNICO

Referência: Planta Baixa - Rampa de Acesso | Corte AA - Rampa de Acesso | Corte BB - Rampa de Acesso | Planta Baixa - Escada Frontal | Corte CC - Escada Frontal | Planta Baixa - Escada Lateral | Corte DD - Escada Lateral | Detalhe - Piso Podotátil | Detalhe - Empunhadura do Corrimão | Detalhe - Guarda-Corpo da Arquibancada

Prancha: **03 / 04**

Escala: Indicada | Data: Agosto/2022 | Arquivo Digital: tunapolis\_centro\_esportivo\_rev02.dwg | Desenho: Tailor | Assinatura: \_\_\_\_\_

Resp. Técnico: TAILOR SEHNEM - CREA/SC 154411-3