






Recortar

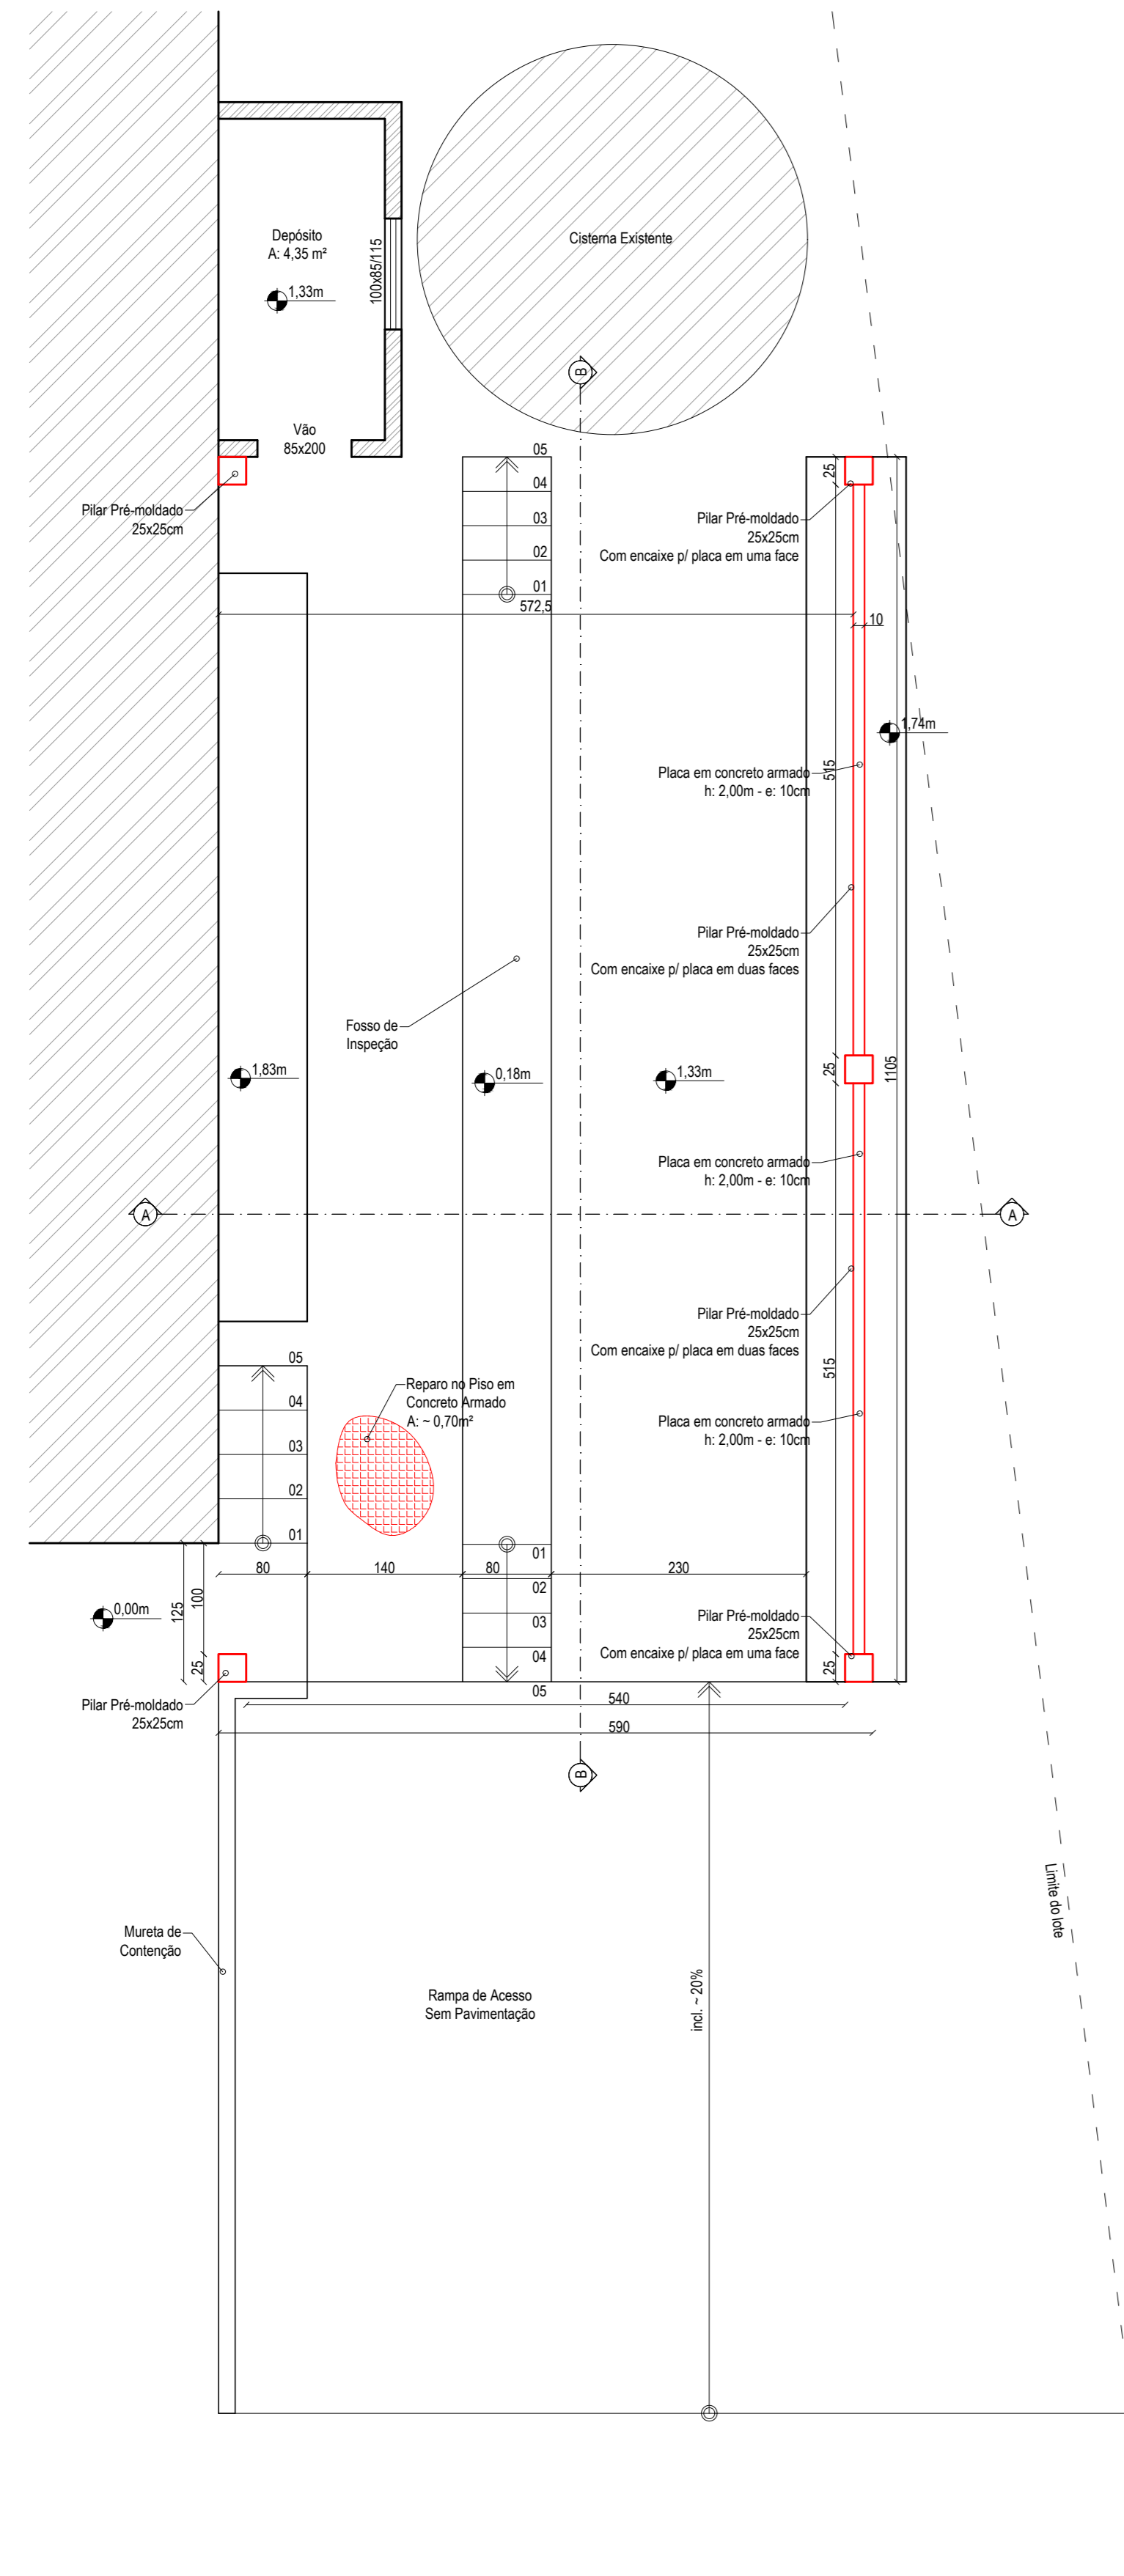


PLANTA BAIXA  
Escala: 1/50

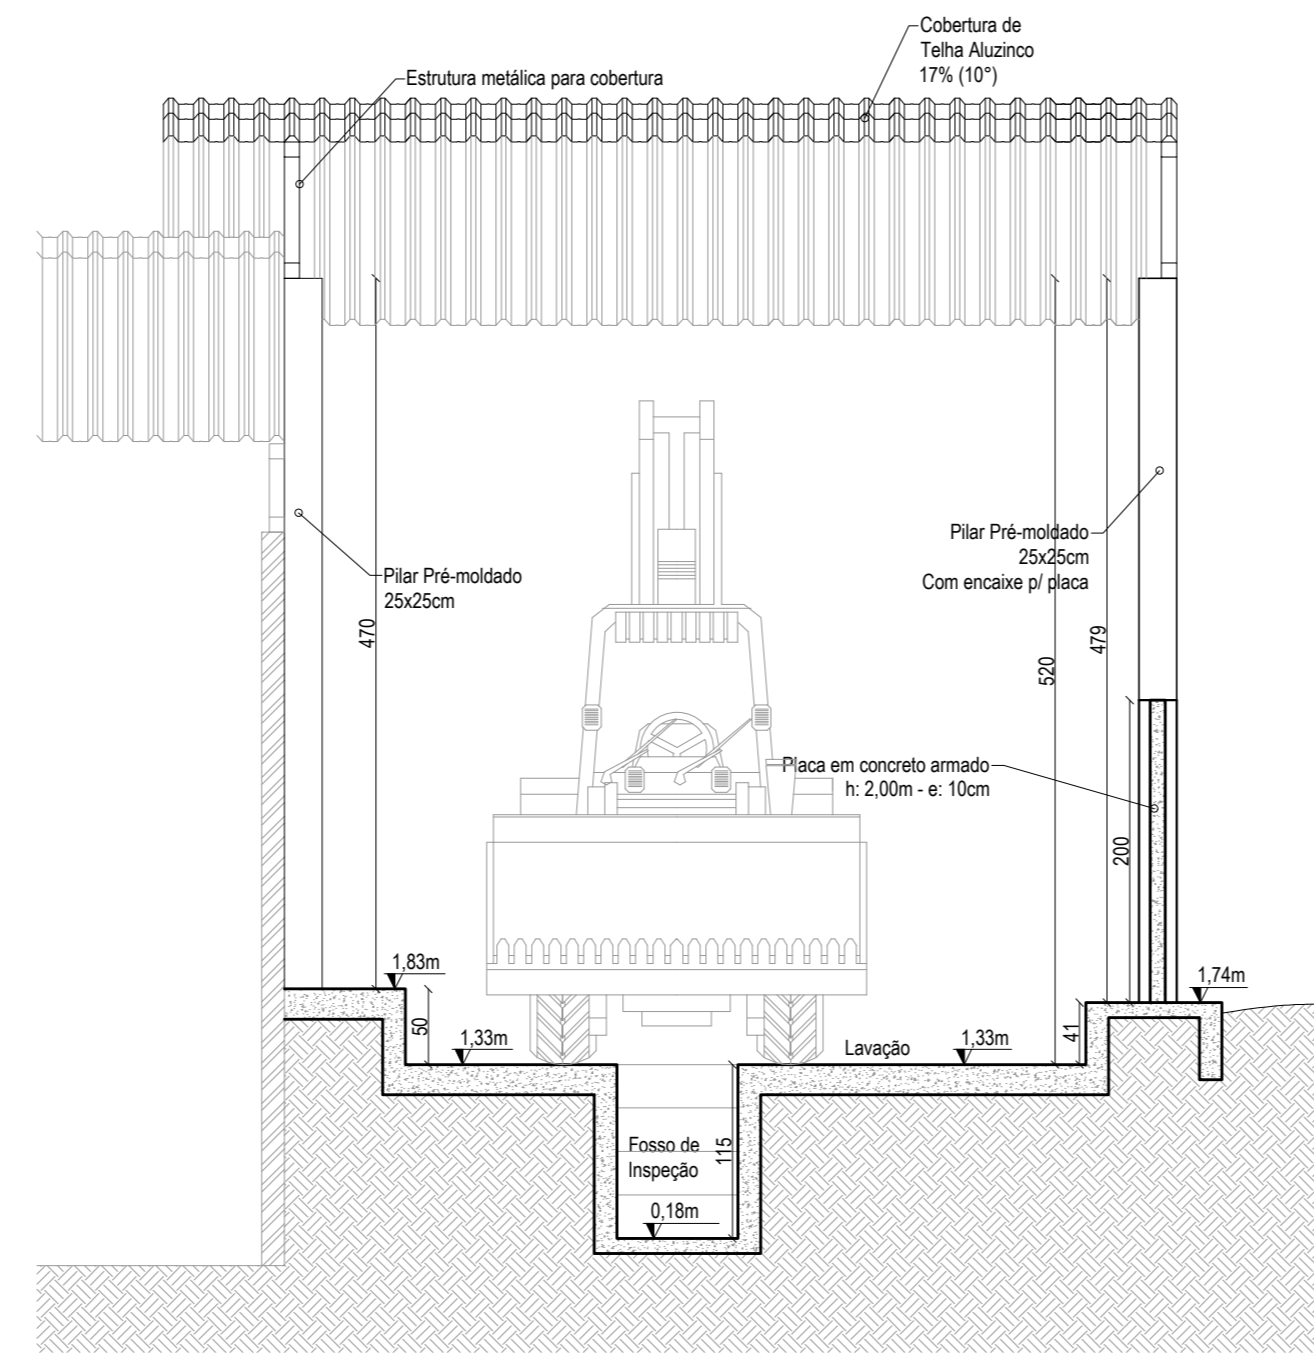



CORTE AA  
Escala: 1/50

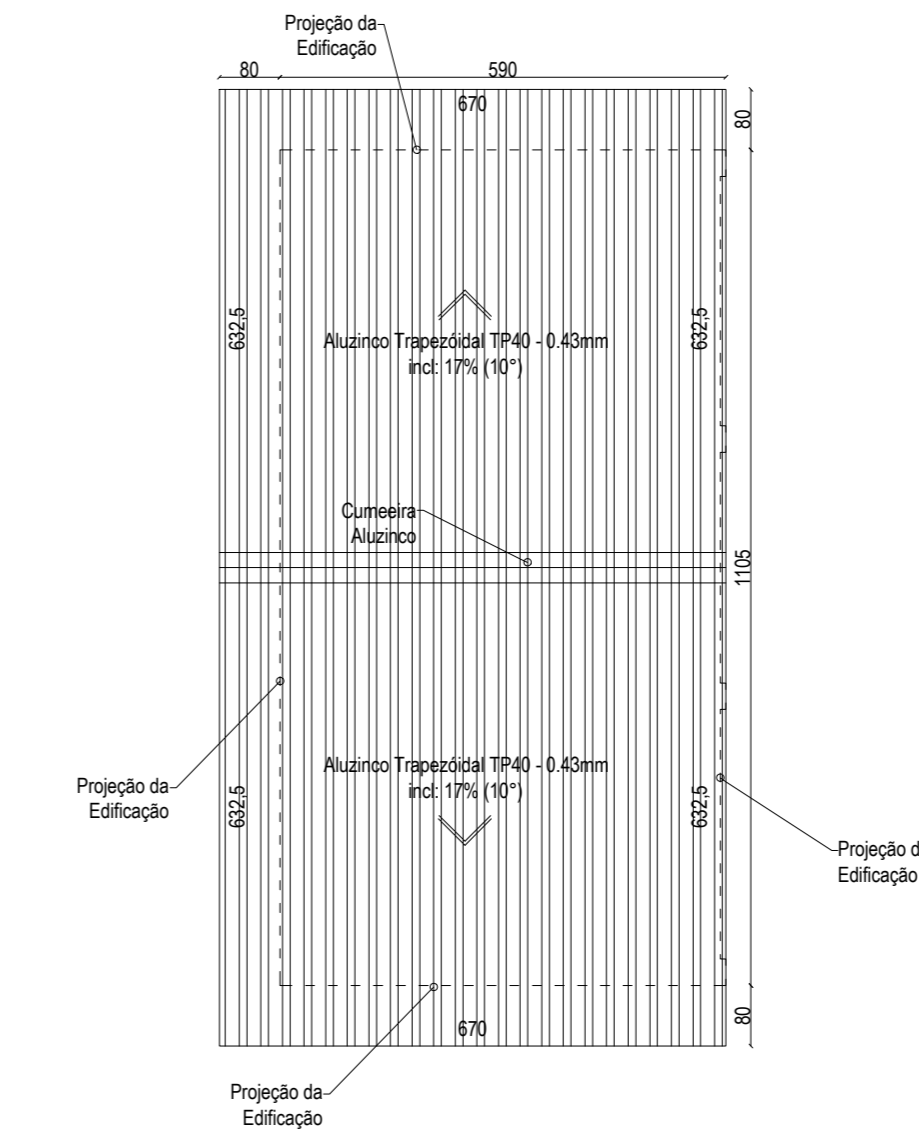


PLANTA DE COBERTURA  
Escala: 1/100

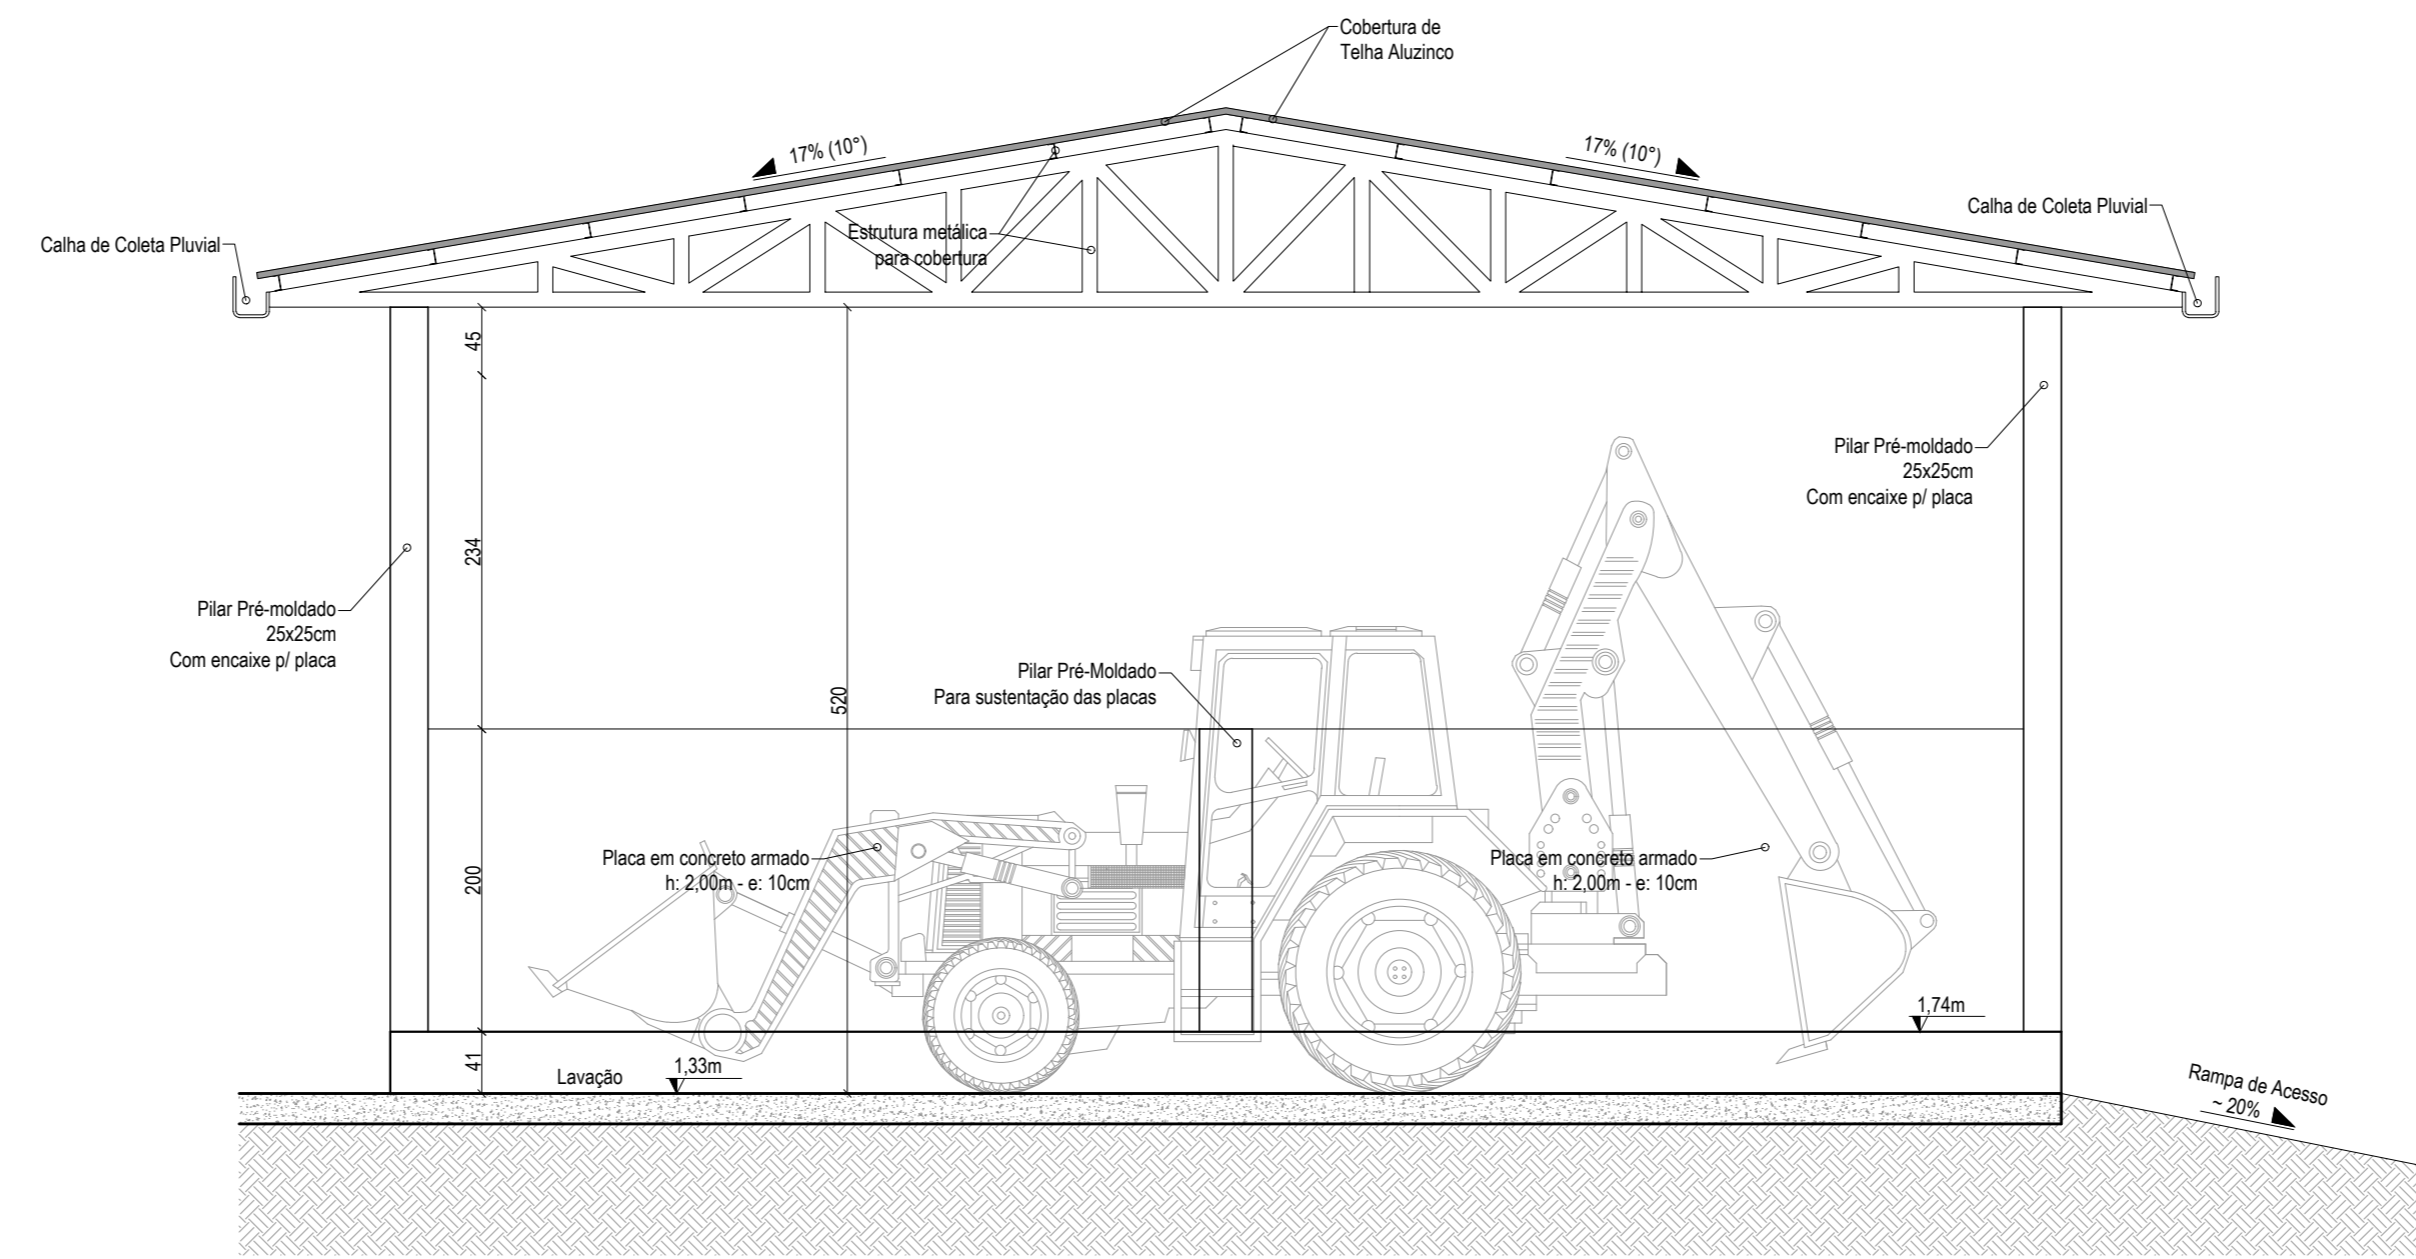

CORTE BB  
Escala: 1/50

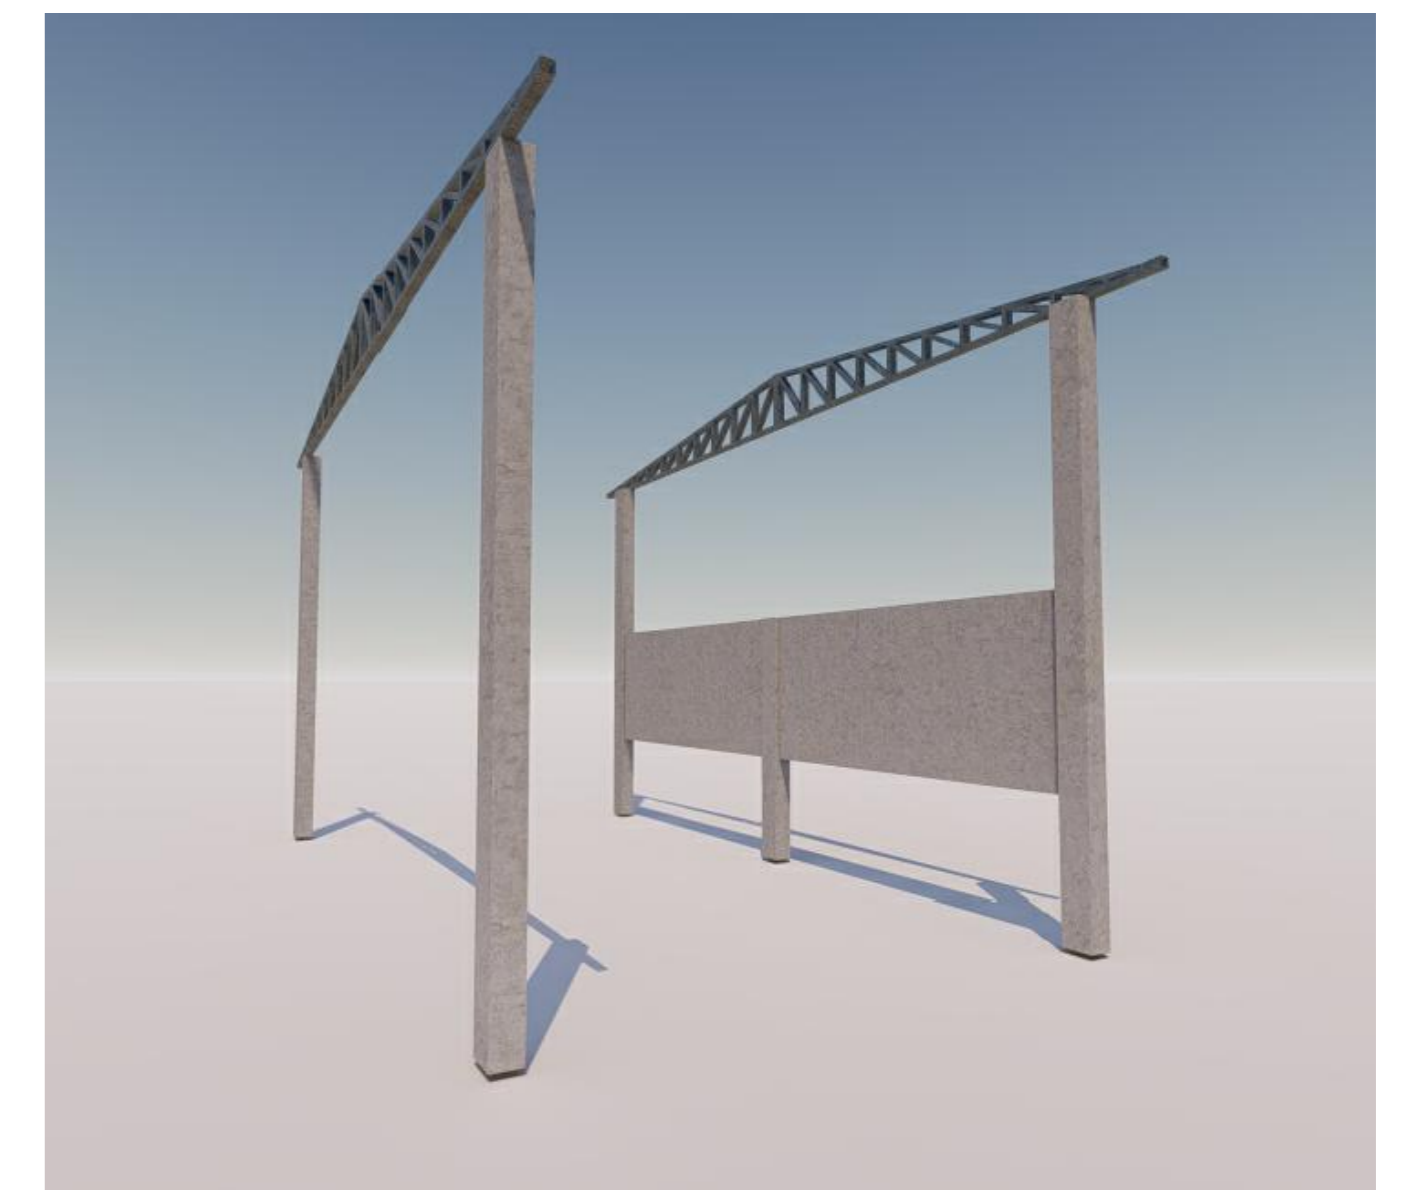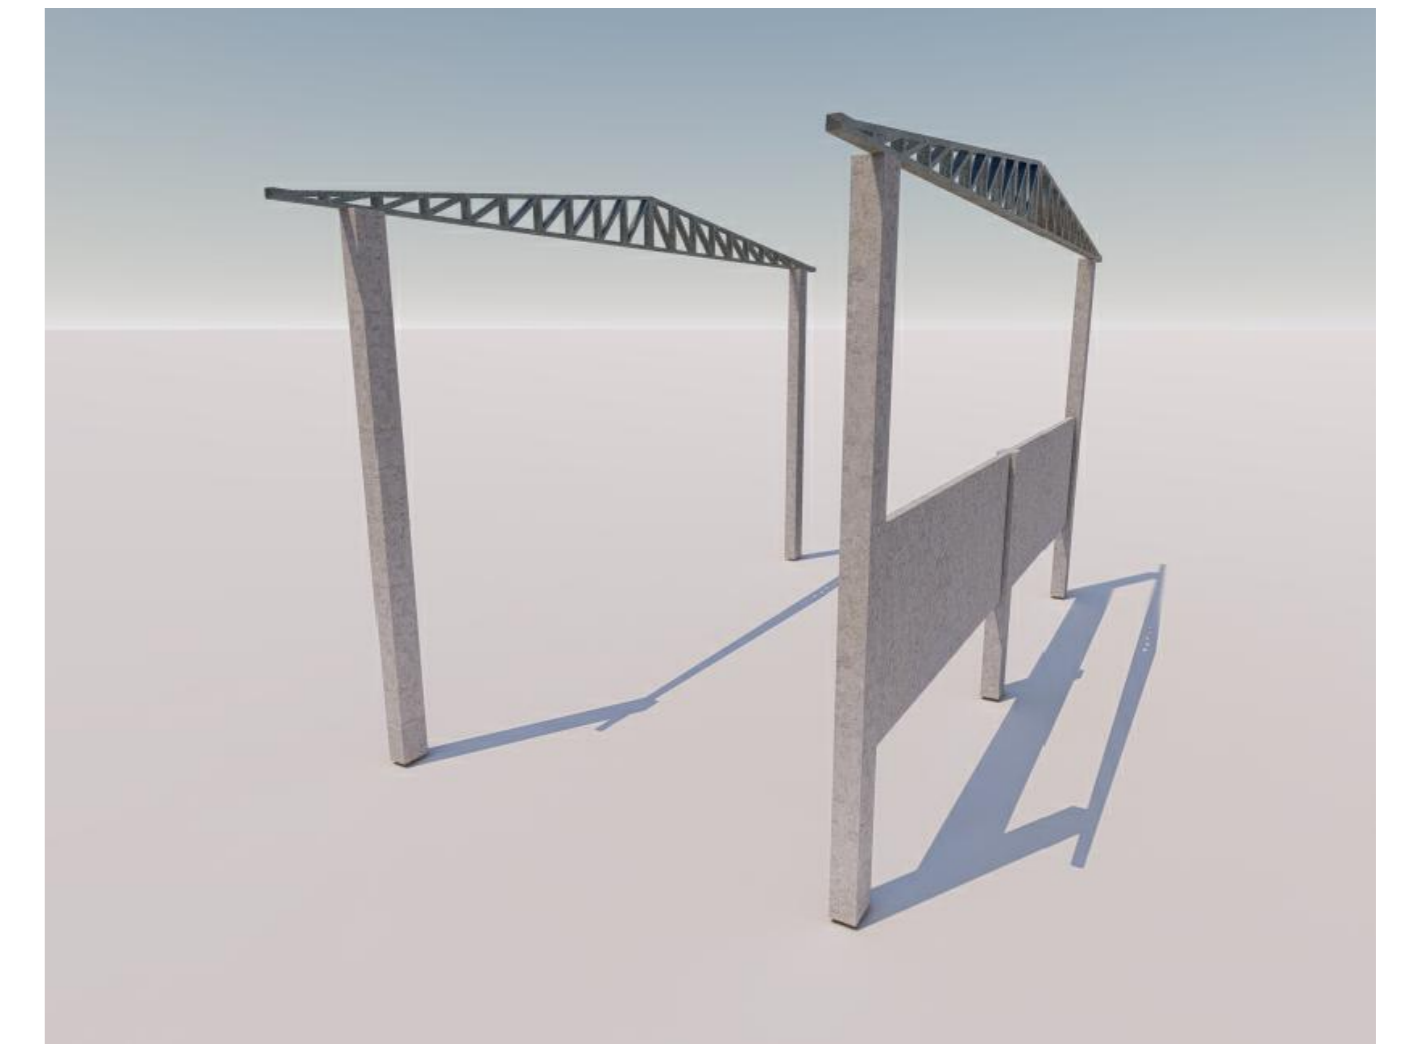

		<b>Sehnem Engenharia LTDA</b> CNPJ: 45.758.913/0001-00 CREA/SC 189648-6	
		Fone: (49) 98413 3214 E-mail: sehnemengenharia@gmail.com Rua São José, 155 - Edifício Klemann - Sala 01 Centro, Itapiranga-SC	
Proprietário: Município de Tunápolis - SC CNPJ: 78.486.980/0001-52		Assinatura:	
Obra: Lavação de Veículos - DMER		Área a reformar: 65,20 m²	
Local/Cidade: Rua 25 de Julho, Centro, Tunápolis-SC			
Projeto: ARQUITETÔNICO			
Referências: Planta Baixa Corte AA Corte BB Cobertura		Prontidão: <div style="font-size: 2em; font-weight: bold;">02</div> / 02	
Escala: Indicada	Data: Dezembro/2022	Arquivo Digital: tunapolis_lavacao_dmer_rev02.dwg	Desenhista: Tailor
Resp. Técnico: TAILOR SEHNEM - CREA/SC 154411-3		Assinatura:	