


**PLANTA ARQUITETÔNICA EXISTENTE**  
**ESCALA: 1:200**

Banco  
do  
Brasil

Banco  
Sicoob

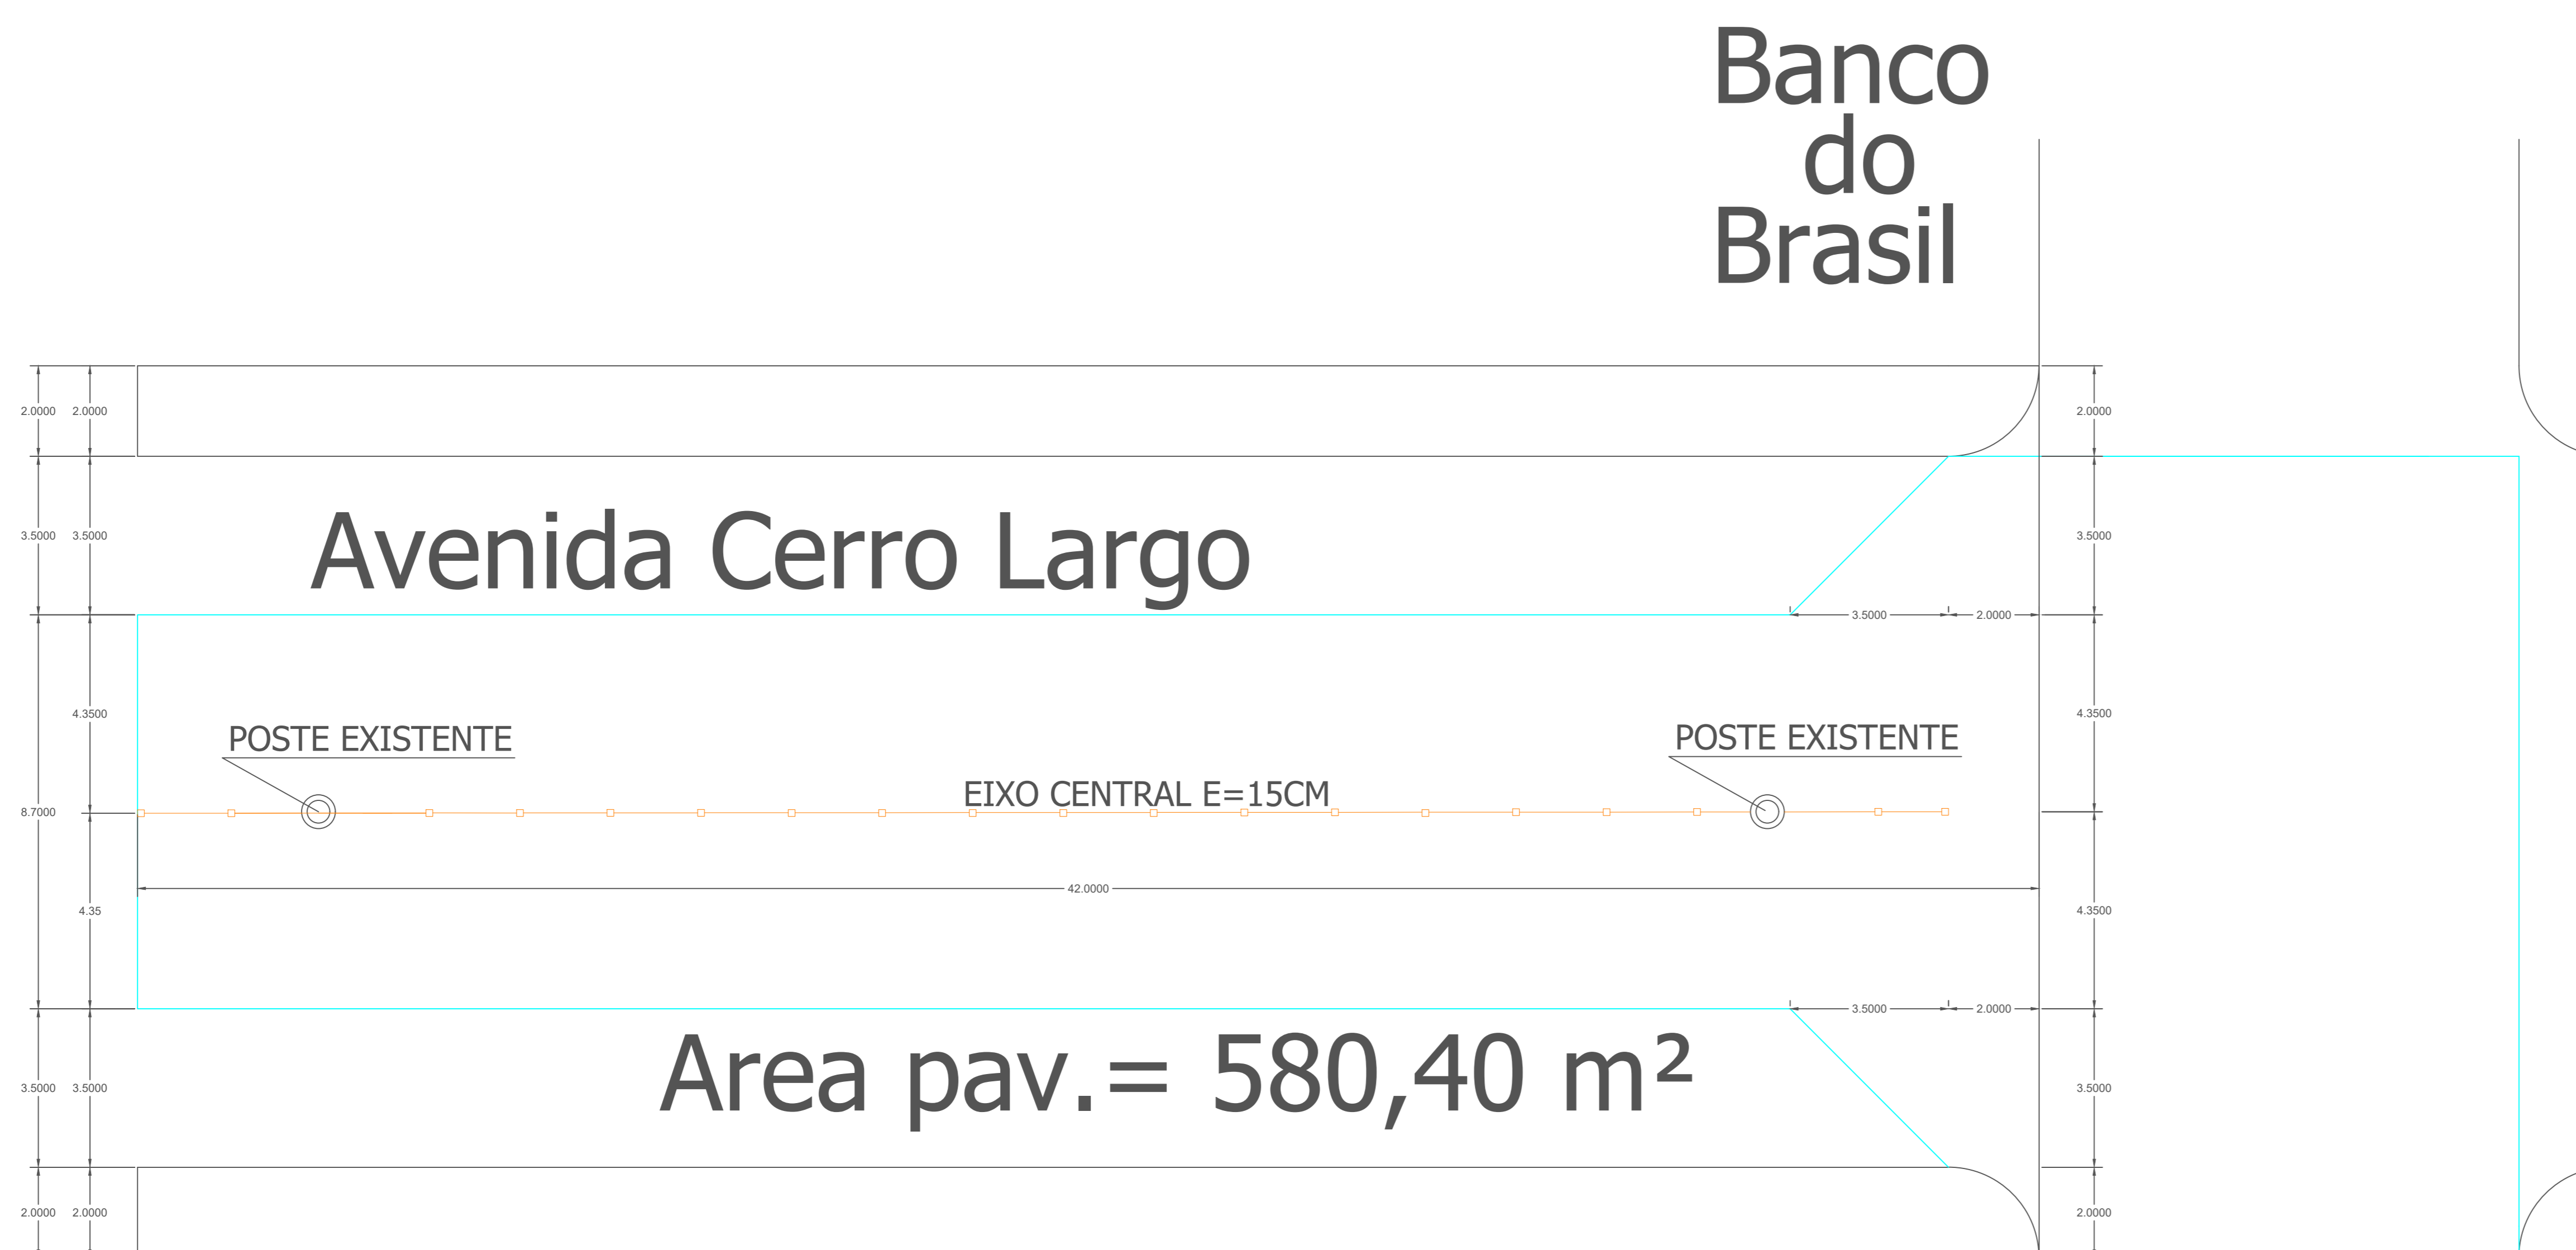

**PLANTA ARQUITETÔNICA NOVA**  
**ESCALA: 1:200**

Banco  
do  
Brasil

Banco  
Sicoob

Espaço reservado para carimbos e observações:

Pavimentação Asfáltica Avenida Cerro Largo

Prefeitura Municipal de Tunápolis

Endereço:  
Avenida Cerro Largo, Centro,  
Tunápolis, SC

Área total de pavimentação:  
5.274,14 m<sup>2</sup>

Projeto:  
**Arquitetônico Trecho 1**

Item:  
**Planta Baixa**

Escala:  
Indicada

Desenho:  
Leonardo

Data:  
17/08/2023

França:

Responsável Técnico:

**Leonardo I. Massing Moreira**  
 Engenheiro Civil - CREA-SC 140.221-0