




PLANTA ARQUITETÔNICA RECAPEAMENTO
 ESCALA: 1:200

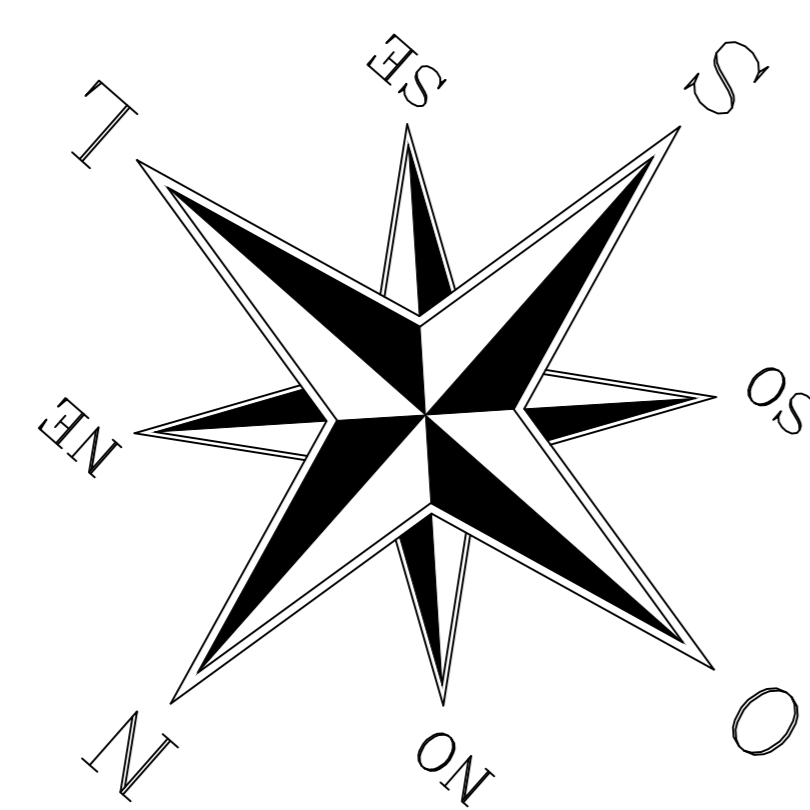

Espaço reservado para carimbos e observações:

Pavimentação Asfáltica Avenida Cerro Largo

Prefeitura Municipal de Tunápolis

Endereço: Avenida Cerro Largo, Centro, Tunápolis, SC	Área total de obra: 5.274,14 m ²
--	--

Projeto: Arquitetônico trecho 3	Item: Planta Baixa
---	------------------------------

Escala: Indicada	Desenho: Leonardo	Data: 17/08/2023	França:
---------------------	----------------------	---------------------	---------

Responsável Técnico: Leonardo I. Massing Moreira Engenheiro Civil - CREA-SC 140.221-0	4
--	----------