
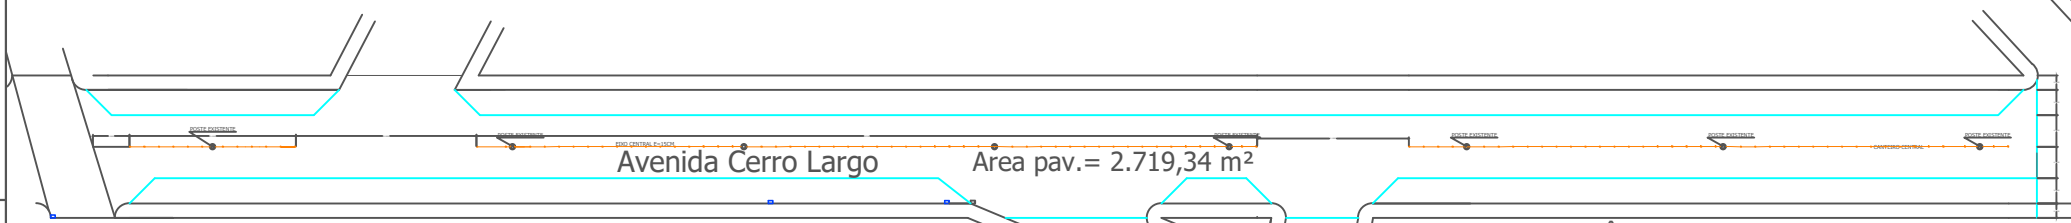



Avenida Cerro Largo  
PAVIMENTAÇÃO EXISTENTE

PLANTA ARQUITETÔNICA EXISTENTE  
ESCALA: 1:200

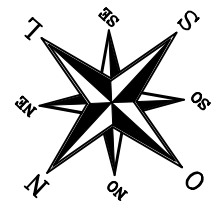


Avenida Cerro Largo Area pav. = 2.719,34 m<sup>2</sup>

PLANTA ARQUITETÔNICA NOVA  
ESCALA: 1:200

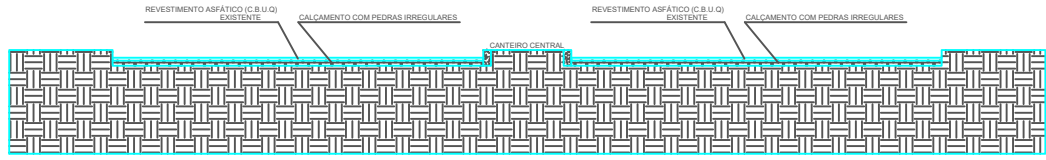

PERFIL TRANSVERSAL EXISTENTE  
AVENIDA CERRO LARGO  
SEM ESCALA

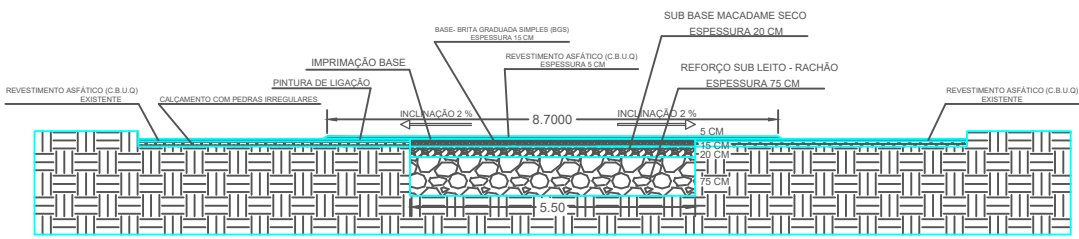

PERFIL TRANSVERSAL NOVO  
AVENIDA CERRO LARGO  
SEM ESCALA

Pavimentação Asfáltica Avenida Cerro Largo			
Prefeitura Municipal de Tunápolis			
Endereço: Avenida Cerro Largo, Centro, Tunápolis, SC		Área total de pavimentação: 5.274,14 m <sup>2</sup>	
Projeto: Arquitetônico trecho 2		Item: Planta Baixa	
Escala: Indicada	Desenho: Leonardo	Data: 17/08/2023	Prancha:
Responsável Técnico: Leonardo I. Massing Moreira Engenheiro Civil - CREA-SC 140.221-0			3