

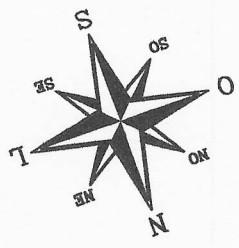


|  |                              |
|--|------------------------------|
| <b>Leonardo L. Massing Mireira</b><br>Engenheiro Civil - CRECA-SC 140.221-0<br>Responsável Técnico:  |                              |
| Escala: 1:4000<br>Desenhista: Leonardo   | Data: 14/09/2024<br>Projeto: |
| <b>Arquitetônico</b><br>Mapa Geral de Localização  |                              |
| Endereço: Rua Pedro Balauro Ramos, Centro, Tunápolis, SC.<br>Área total da pavimentação: 1.137,60 m² |                              |
| Proprietário: Prefeitura Municipal de Tunápolis  |                              |
| Ocorrência: Pavimentação Asfáltica Sobre Pedras Irregulares  |                              |
| Espaço reservado para carlinhos e observação   |                              |

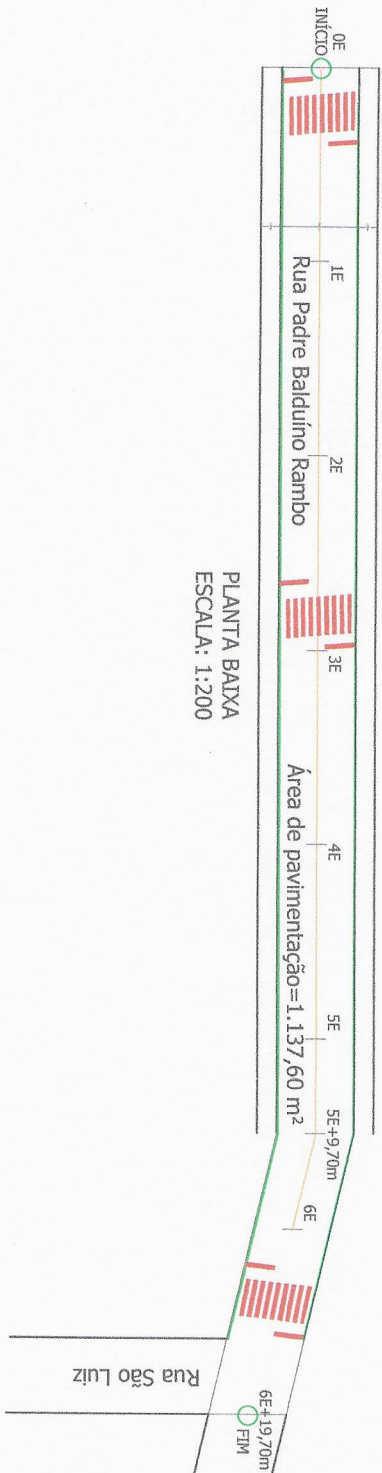

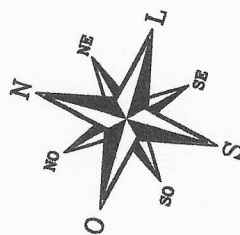

Esquema reservado para consulta e observação:

|  |          |                         |          |
|--|----------|-------------------------|----------|
| Pavimentação Asfáltica Sobre Pedras Irregulares                    |          |                         |          |
| Prefeitura Municipal de Tunápolis                                  |          |                         |          |
| Endereço:  |          | Área total de obra:     |          |
| Rua Padre Balduino Rambo, Centro,<br>Tunápolis, SC                 |          | 1.137,60 m <sup>2</sup> |          |
| Projeto:   |          |                         |          |
| Arquitetônico  |          | Planta Baixa            |          |
| Execução:  | Desenho: | Data:                   | Projeto: |
| Heidiela   | Leonardo | 14/03/2024              |          |
| Responsável Técnico:   |          |                         | 2        |
| Leonardo I. Masang Ihoraira<br>Engenheiro Civil - CREA-SC 140271-0 |          |                         |          |