


RUA ALBINO FRANTZ


Planta de Cobertura

Esc. 1:100

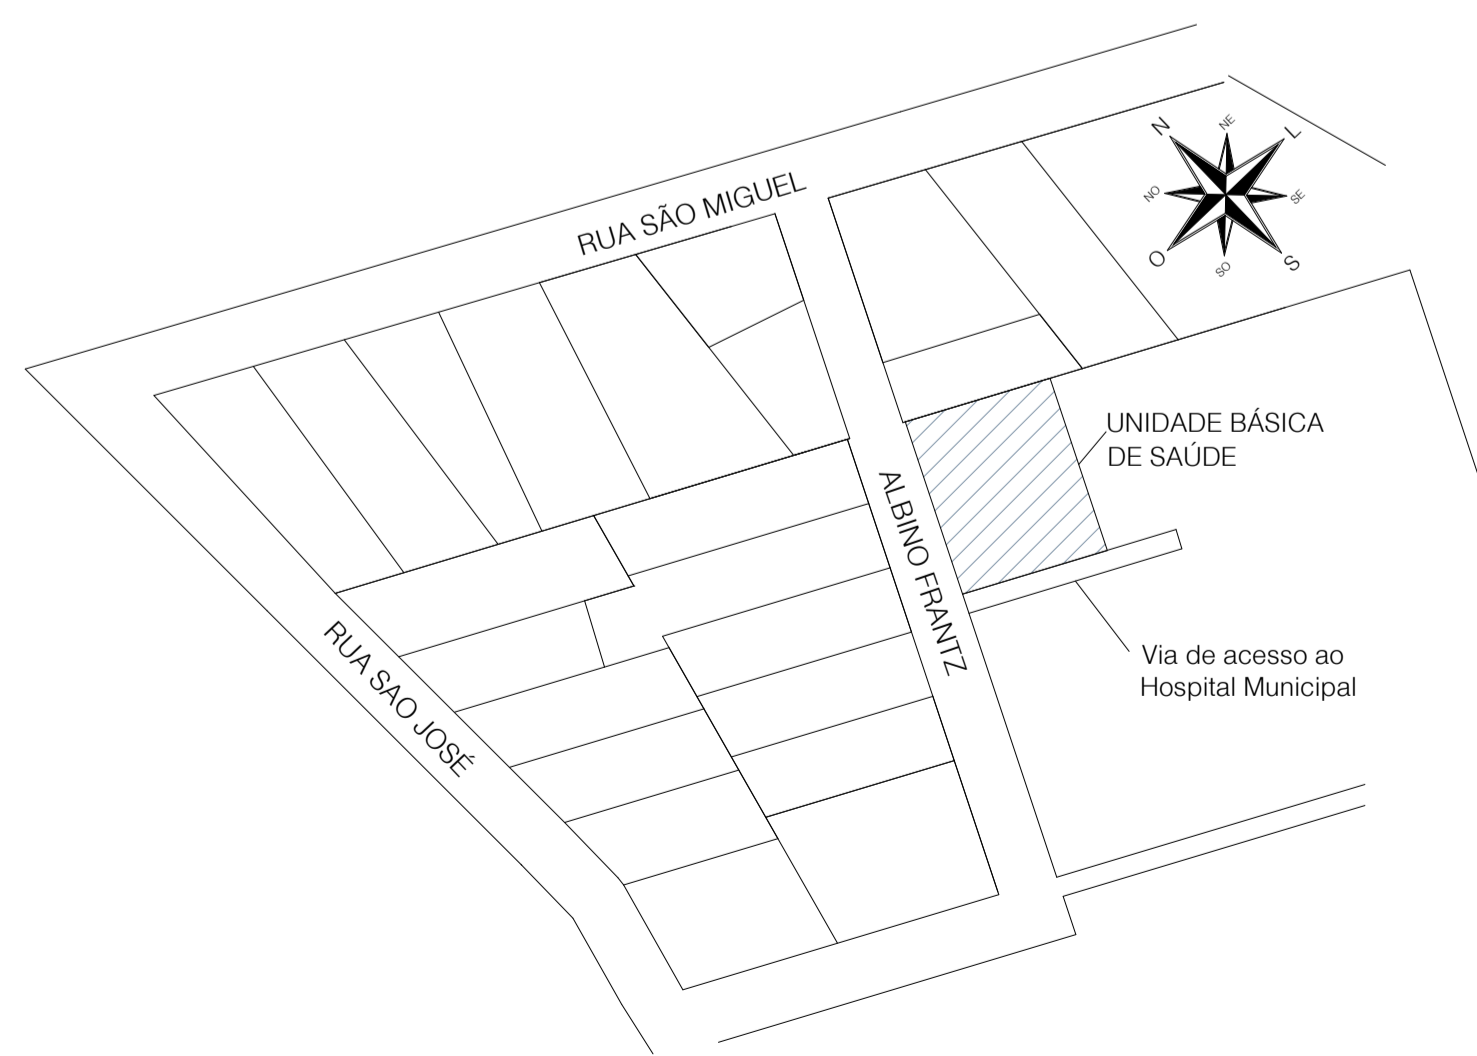

Planta de Localização

Escala 1:1500

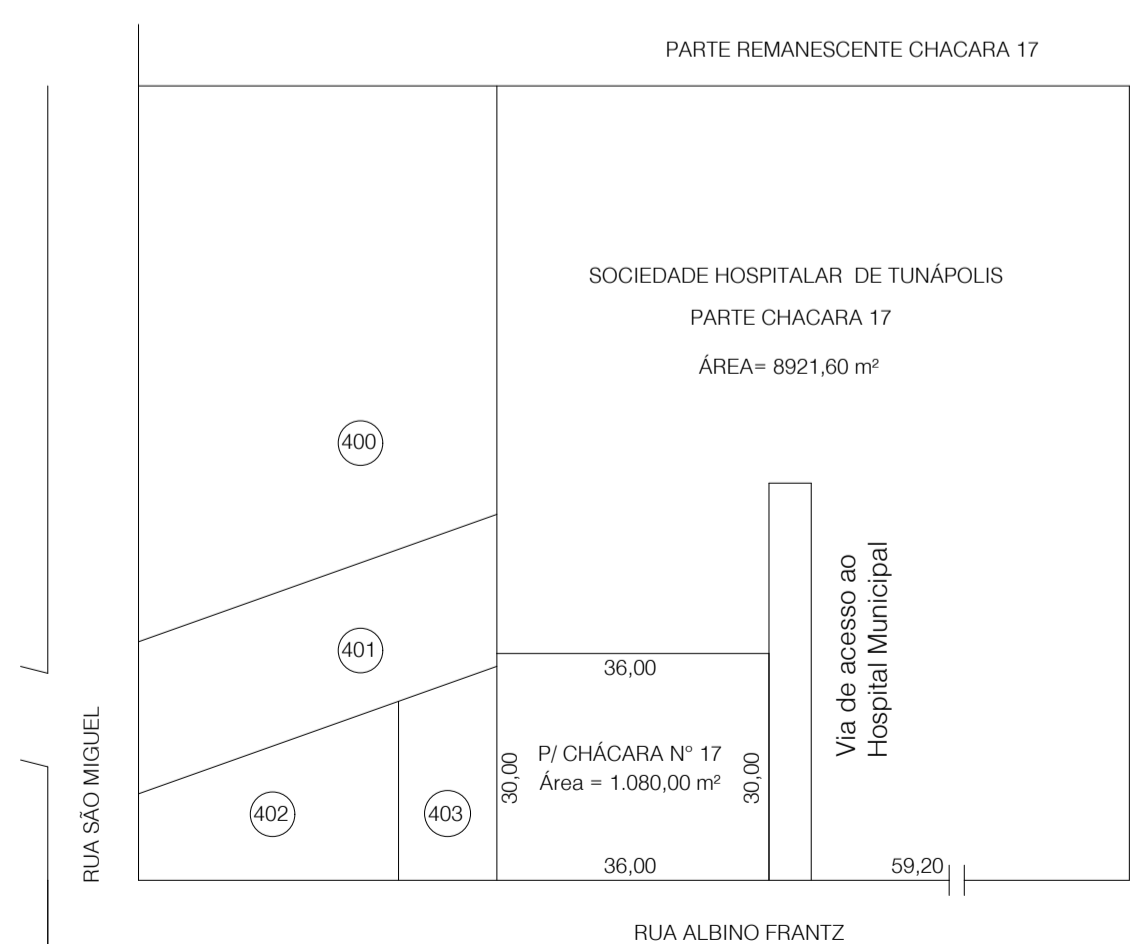

Planta de Situação

Escala 1:1000

CARIMBO DE APROVAÇÃO - VIGILÂNCIA SANITÁRIA/SC

ADEQUAÇÕES - SDAI, SHIP E GLP	R01	03/11/2023	LUCAS
EMISSÃO INICIAL	R00	17/09/2023	LUCAS
ALTERAÇÃO DE PROJETO - DESCRIÇÃO	VERSÃO	DATA	ALTERADO POR:

"DECLARO QUE O PRESENTE PROJETO ATENDE A TODA LEGISLAÇÃO MUNICIPAL VIGENTE"
DIREITOS AUTORAIS RESERVADOS CONFORME ARTIGO 184 DO CÓDIGO PENAL, LEI 5.988 DO CÓDIGO CIVIL E RESOLUÇÃO CONFEA 205/71

FINALIDADE
 COMENTÁRIOS INFORMAÇÃO APROVAÇÃO COTAÇÃO CONSTRUÇÃO

PROJETO
UNIDADE BÁSICA DE SAÚDE

PROPRIETÁRIO
Fundo Municipal de Saúde - Tunápolis/SC
 CNPJ 12.273.240/0001-49
 Gestora: Roseli Gabriel Bonavigo
 CPF: 024.659.219-24

RESPONSÁVEL TÉCNICO
Lucas Mulinari Schweitzer
 ENGENHEIRO CIVIL - CREA RS230475

LOCAL
Rua Albino Franz, Nº 67, Centro
CEP 89898-000
Tunápolis/SC

DESCRIÇÃO
Planta Baixa - Cobertura
Planta de Situação
Planta de Localização

VERSÃO
R01

FRANCHA
03/03

ÁREA TOTAL PROJETADA
1100,00 m²

DATA
03/11/2023

Nº ART
12746187

