


PERFIL LONGITUDINAL DA RUA

PERFIL TOPOGRÁFICO DA RUA
ESCALA: 1/500

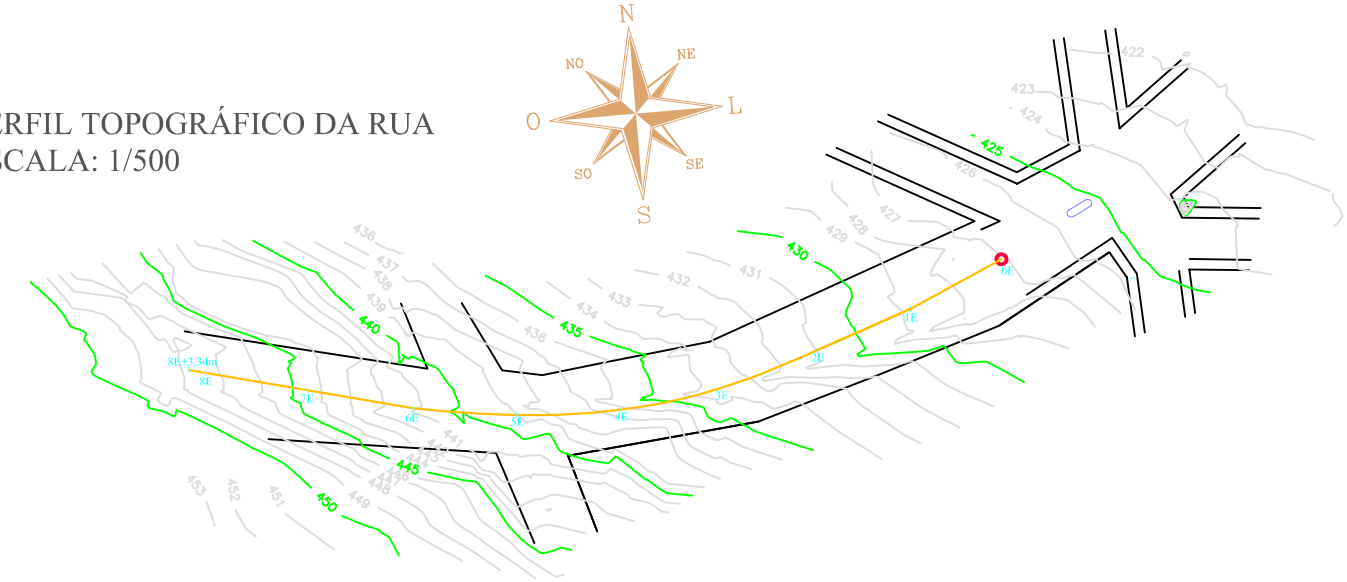

Espaço reservado para carimbos e observações:

Pavimentação Asfáltica Sobre Leito Natural

Prefeitura Municipal de Tunápolis

Endereço: Avenida Cerro Largo, Centro, Tunápolis, SC	Área total de pavimentação: 2.584,22 m²
Projeto: **Perfil Topográfico e Perfil Longitudinal**	Item: **Planta Baixa**
Escala: Indicada	Desenho: Leonardo
Data: 25/04/2018	Prancha: 4/5

Responsável Técnico:

Leonardo I. Massing Moreira
Engenheiro Civil - CREA-SC 140.221-0