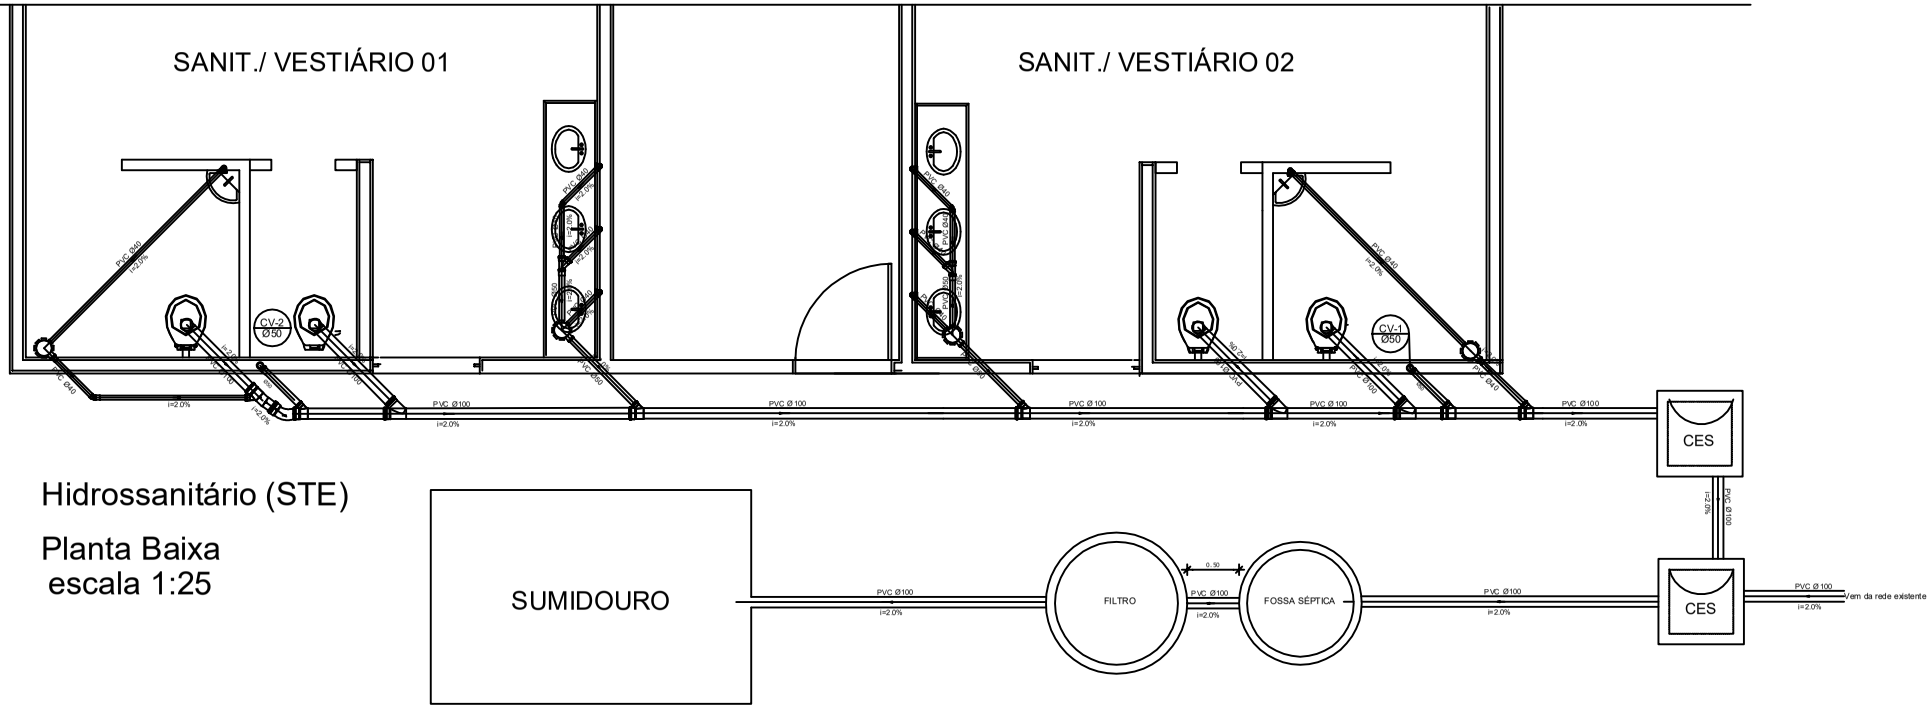

Hidrossanitário (STE)

Planta Baixa
escala 1:25

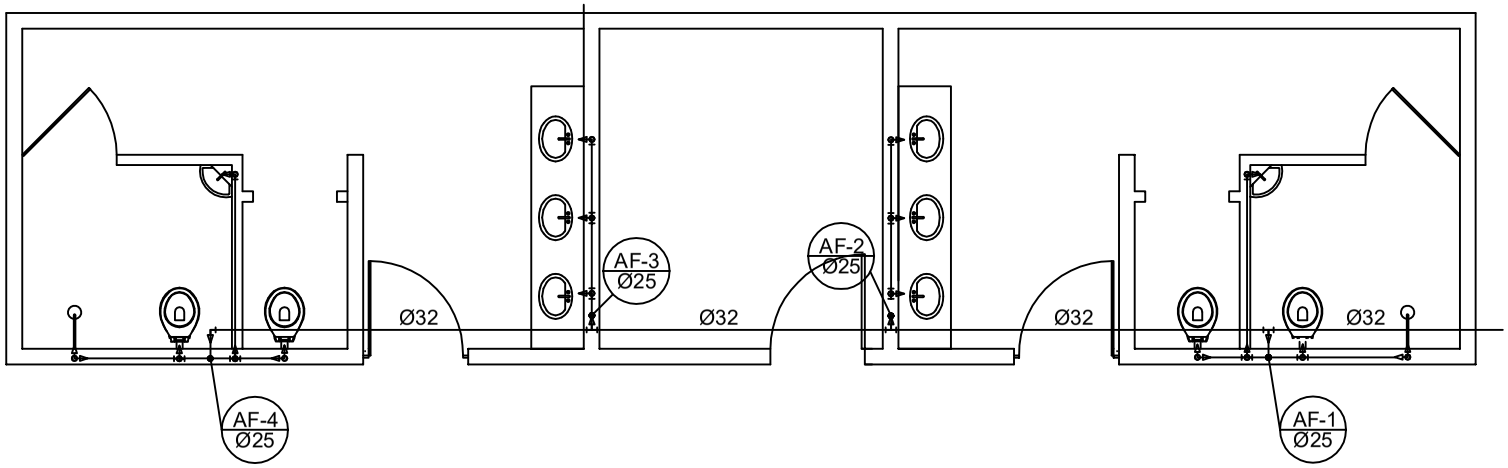

Planta Água Fria
escala 1:25

Espaço reservado para carimbos e observações:

Projeto Centro Educacional Helga Follmann

MARINO JOSE FREY:34596755949
Assinado de forma digital por MARINO JOSE FREY:34596755949
Dados: 2022.08.09 10:22:10 -03'00'
Prefeitura Municipal de Tunápolis

Endereço: Rua Afonso Rdrigues, Tunápolis, SC	Área total do Projeto: 46,90 m²
Projeto: **Hidrossanitário**	Item: **Planta Baixa**
Escala: Indicada	Desenho: Leonardo
Data: 08/08/2022	Prancha: 7

Responsável Técnico:
LEONARDO IVES MASSING MOREIRA:01023189054
Assinado de forma digital por LEONARDO IVES MASSING MOREIRA:01023189054
Dados: 2022.08.09 08:22:40 -03'00'
Leonardo I. Massing Moreira
Engenheiro Civil - CREA-SC 140.221-0