



PLANTA BAIXA - EXISTENTE
PAVIMENTO TÉRREO
Área = 662,72 m²
Esc. 1:75

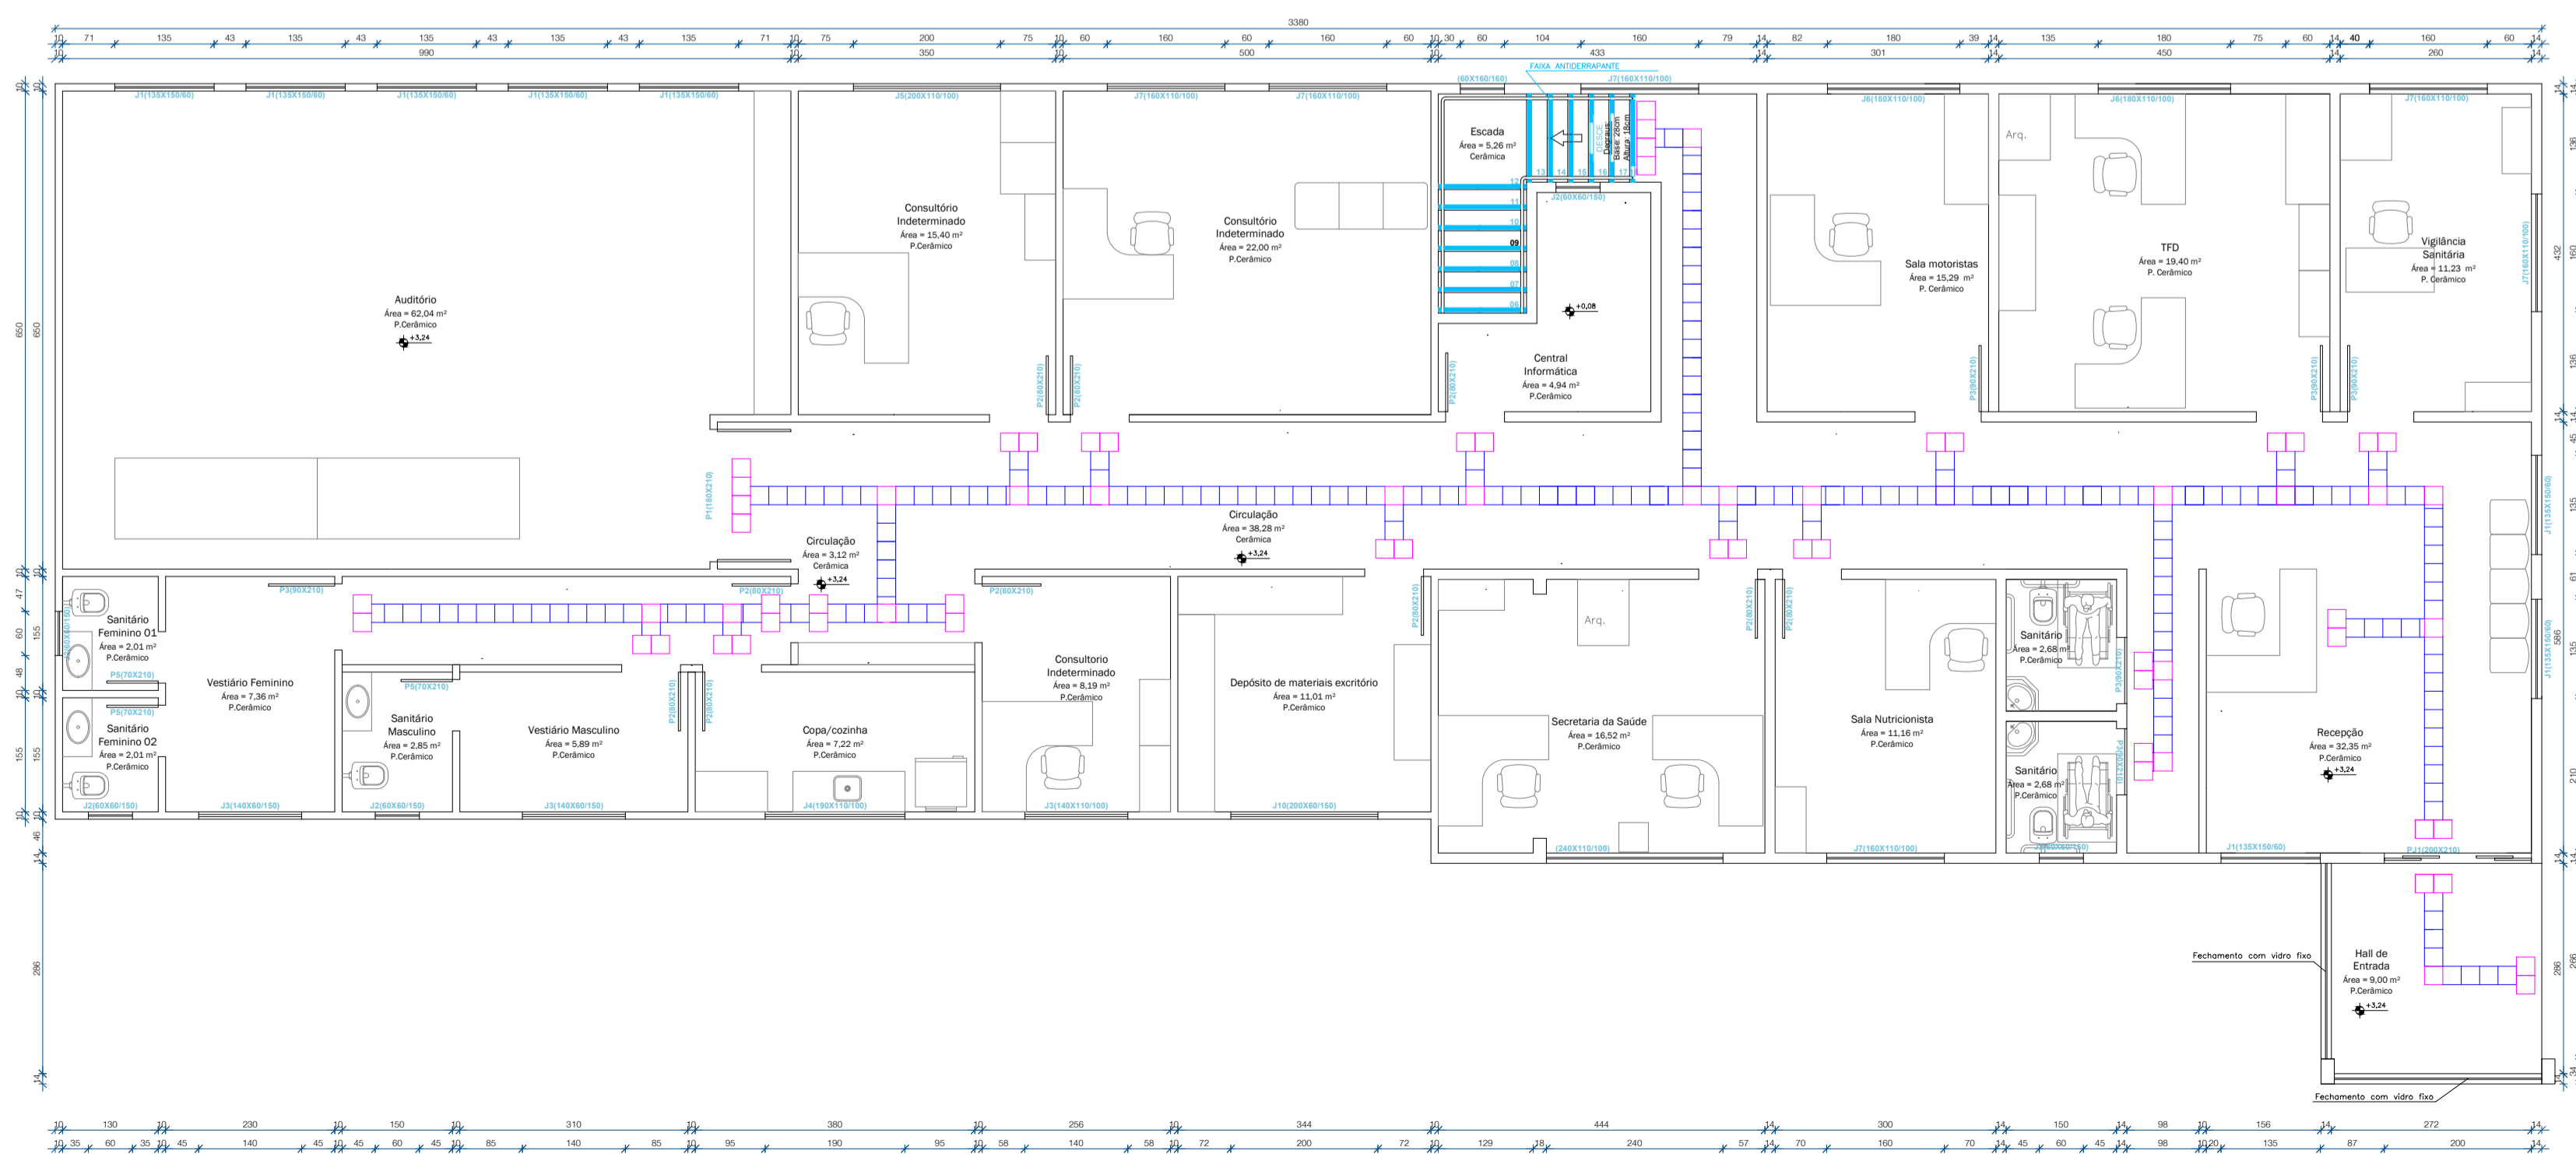

PLANTA BAIXA - EXISTENTE
PAVIMENTO SUPERIOR
Área = 357,28 m²
Esc. 1:75



Planta de Localização
Escala 1:1500

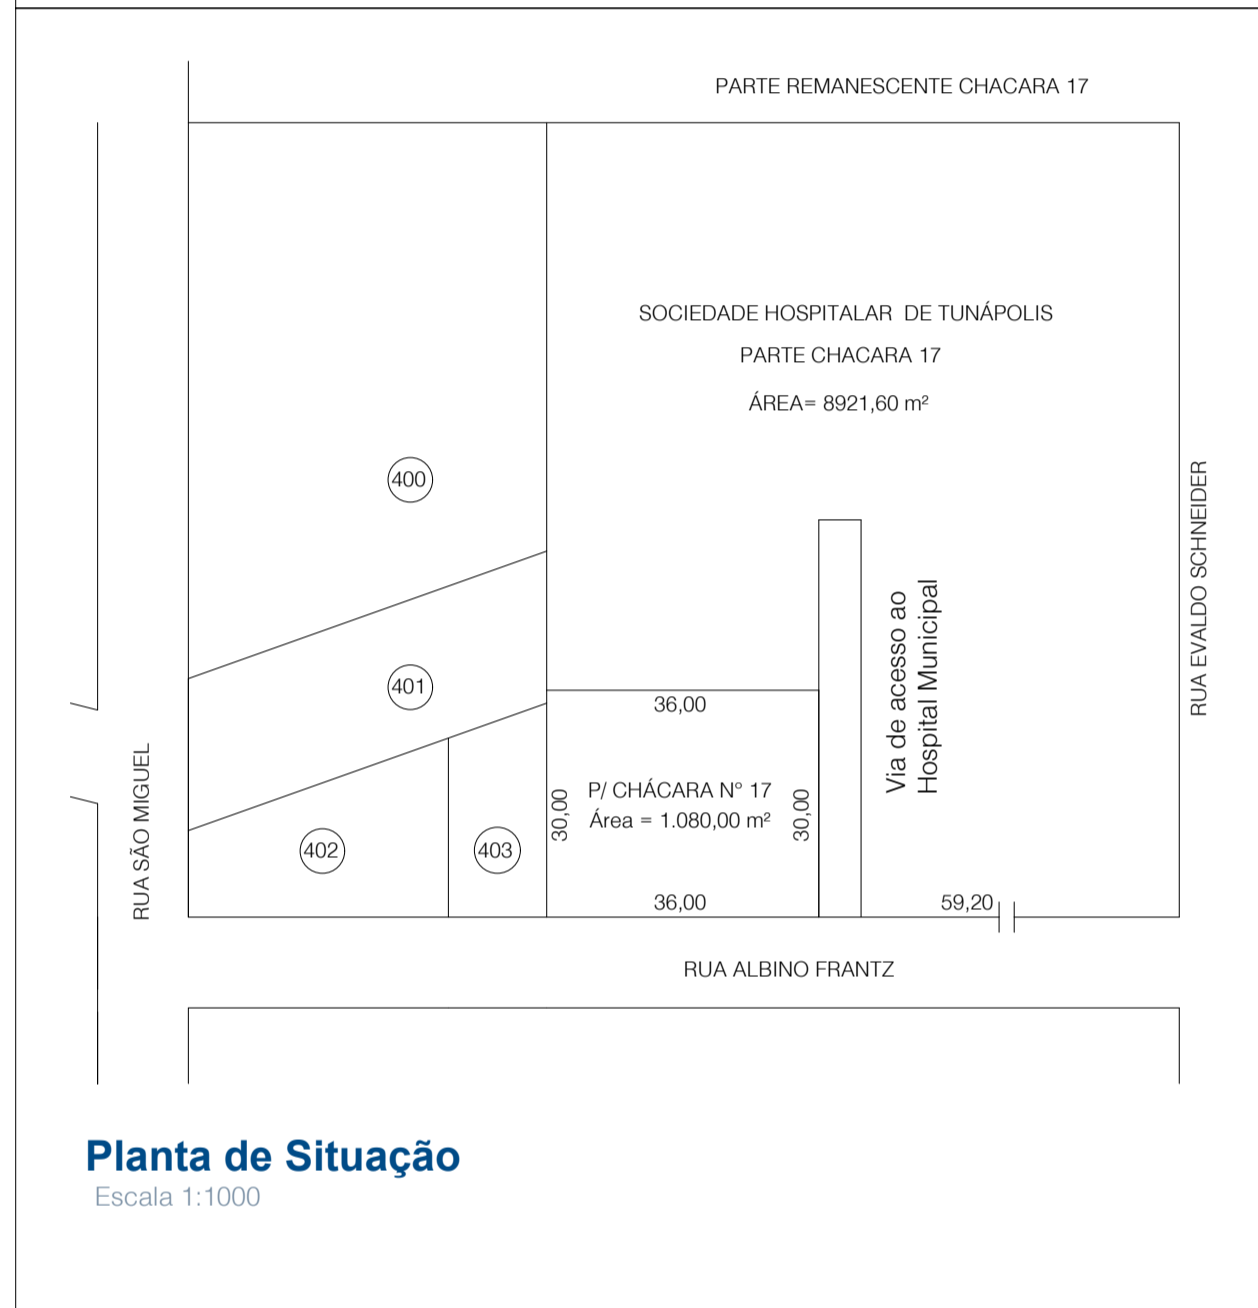

Planta de Situação
Escala 1:1000

Espaço dedicado a Carimbos

EMISSÃO INICIAL	R00	28/08/2023	LUCAS
ALTERAÇÃO DE PROJETO - DESCRIÇÃO	VERSÃO	DATA	ALTERADO POR:

Projeto Arquitetônico

"DECLARO QUE O PRESENTE PROJETO ATENDE A TODA LEGISLAÇÃO MUNICIPAL VIGENTE"
DIREITOS AUTORAIS RESERVADOS CONFORME ARTIGO 184 DO CÓDIGO PENAL, LEI 5.988 DO CÓDIGO CIVIL E RESOLUÇÃO CONFEA 205/71

FINALIDADE
 COMENTÁRIOS INFORMAÇÃO APROVAÇÃO COTAÇÃO CONSTRUÇÃO

PROJETO
UNIDADE BÁSICA DE SAÚDE

PROPRIETÁRIO
Fundo Municipal de Saúde - Tunápolis/SC
 CNPJ 12.273.240/0001-49
 Gestora: Roseli Gabriel Bonavigo
 CPF: 024.659.219-24

RESPONSÁVEL TÉCNICO
Lucas Mulinari Schweitzer
 ENGENHEIRO CIVIL - CREA RS230475

LOCAL
Rua Albino Franz, Nº 67, Centro
 CEP 89898-000
 Tunápolis/SC

DESCRIÇÃO
 Planta Baixa - Pav. Térreo (Existente)
 Planta Baixa - Pav. Superior (Existente)
 Planta de Situação
 Planta de Localização

VERSÃO	FRANCHA	
R00	01/05	
ÁREA TOTAL PROJETADA	DATA	Nº ART
1100,00 m ²	28/08/2023	12746187

