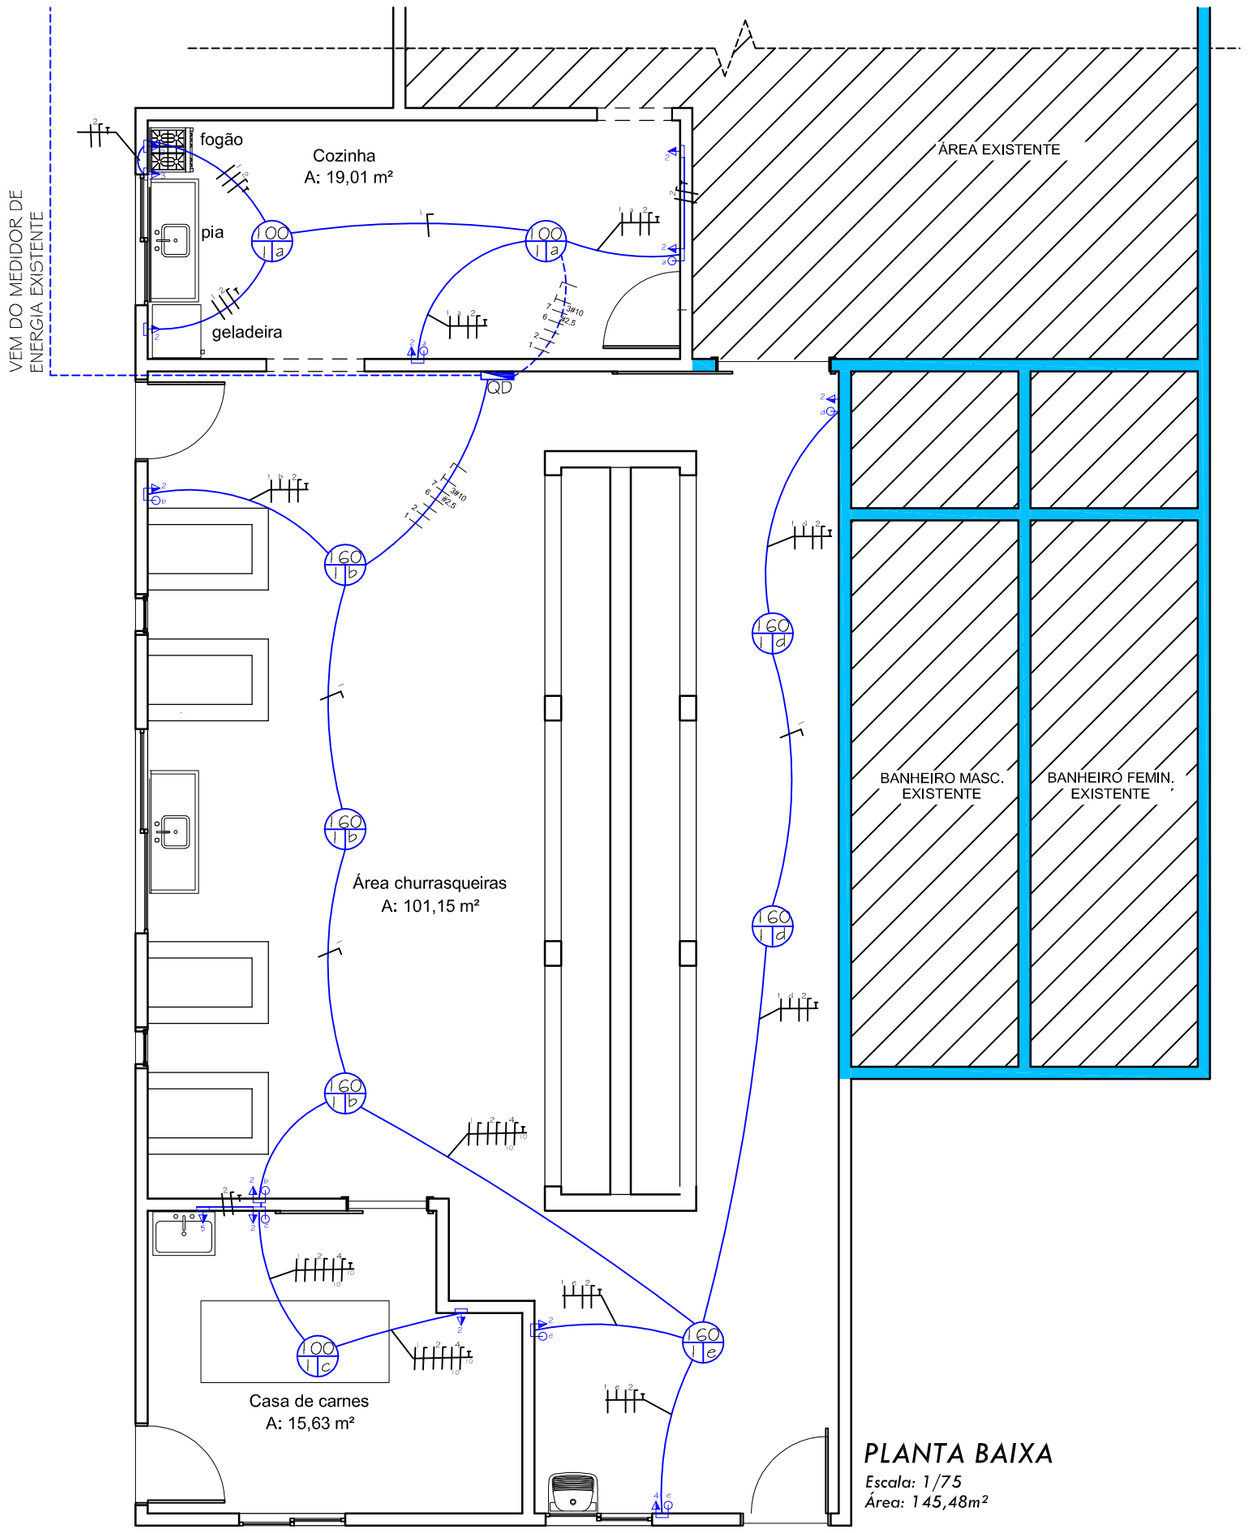


PLANTA BAIXA

Escala: 1/75


Área: 145,48m²

Tabela de Potências Centro Esportivo

Dependência	Dimensões		Potência de iluminação			TUG's			TUE's				Total
	ÁREA (m²)	PERÍMETRO (m)	N° DE PONTOS	POT. UNIT . (VA)	POT. TOTAL (VA)	N° DE PONTOS	Potência (VA)	POTENCIA TOTAL (VA)	N° DE PONTOS	DISCRIMINAÇÃO	POTÊNCIA (W)	POTÊNCIA TOTAL (W)	
Cozinha	19,01	18,86	2,00	100,00	200,00	5,00	100,00	500,00	1	Torneira elétrica	4500	4500	5200,00
Casa de carne	15,63	16,56	1,00	100,00	100,00	2,00	100,00	200,00	1	Torneira elétrica	4500	4500	4800,00
Esp. Churras. e Limpeza	101,15	44,84	6,00	160,00	960,00	3,00	100,00	300,00	1	Torneira elétrica	4500	4500	5760,00
TOTAL					**1260**			**1000**				**13500**	**15760**

	POTENCIA EM (VA)	COS	POTENCIA EM WATT
POTENCIA DE ILUMINAÇÃO	1260,00	1	1260
POTENCIA DE TUG'S	1000,00	0,8	800
POTENCIA DE TUE'S	13500,00	1	13500


POTENCIA TOTAL (W)	15560

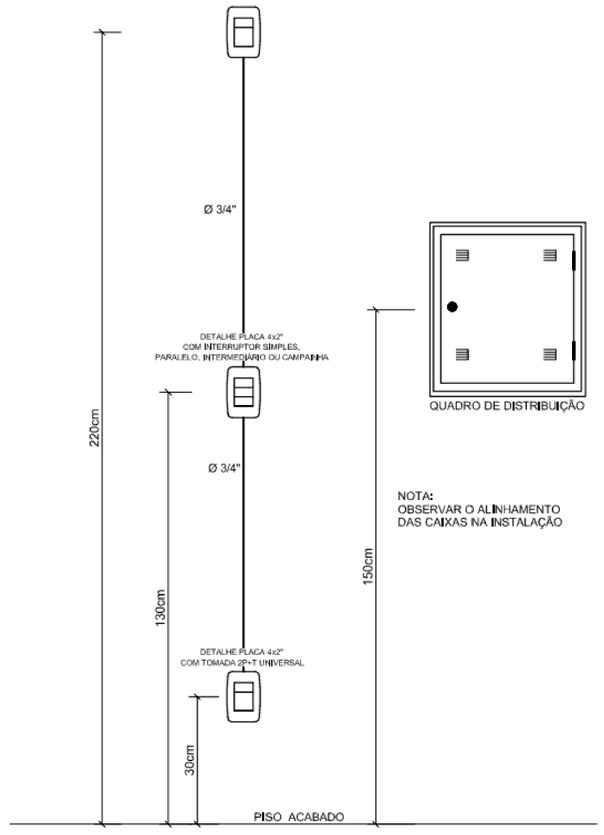

DETALHE DE INSTALAÇÃO DOS ACESSÓRIOS

Sem - Escala

DIAGRAMAS UNIFILARES

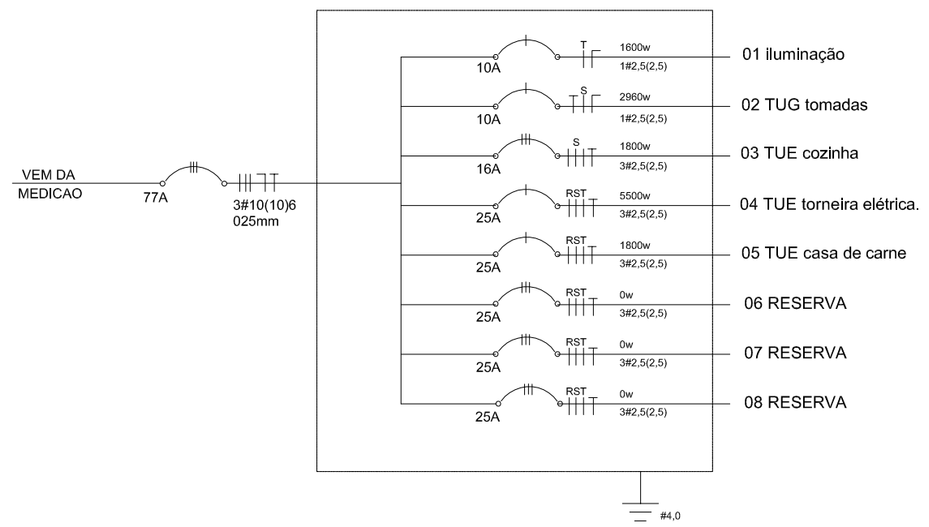

SIMBOLOGIA	DESCRICAO
	ELETRODUTO
	CONDUTOR FASE, NEUTRO, RETORNO E TERRA RESPECTIVAMENTE
	ELETRODUTO QUE SOBE E QUE DESCA RESPECTIVAMENTE
	CENTRO DE DISTRIBUICAO (CD)
	INTERRUPTOR SIMPLES DE UMA,DUAS E TRES SECOES RESPECTIVAMENTE.
	INTERRUPTOR PARALELO, DE CAMPAINHA E MINUTEIRA RESPECTIVAMENTE.
	PONTO DE LUZ .
	TOMADAS DE ENERGIA A 2,20m, 1,30m E 0,30m DE ALTURA RESPECTIVAMENTE
	TOMADAS DE ENERGIA DE TRES PINOS (PARA AR CONDICIONADO)
40A	DISJUNTOR
M	MEDIDOR DE ENERGIA
	ATERRAMENTO

Documento assinado digitalmente
gov.br
TATIANE ROTHER HICKMANN
Data: 27/02/2025 10:46:55-0300
Verifique em https://validar.iti.gov.br

**Espaço acima reservado para carimbos e anotações especiais.*

Escala: 1/75

ALIANCER ENGENHARIA E TOPOGRAFIA LTDA
CNPJ: 028.008.940/0001-46 | CREA-SC: 163855-0 | e-Mail: engenharia@aliancer.com.br
Avenida Cerro Largo, nº615, Sala 104, CEP 89898-000, Centro, Tunápolis, SC

Projeto: Elétrico

Data: 23/01/2025

Obra: Ampliação do Centro Esportivo

Área do Projeto: 145,48m²

Local: Linha Pitangueira - Interior - Tunápolis - SC - CEP: 89898-000

Proprietário: Prefeitura Municipal de Tunápolis
CNPJ nº 78.486.198/0001-52

Área do Terreno: 000,00m²

Matrícula do Terreno: 0.000

Responsável Técnico

Engº Civil Tatiane Rother Hickmann
CREA/SC 211548-2

Conteúdo da prancha

- Planta baixa projeto elétrico
- Detalhe de instalação dos acessórios
- Diagramas unifilares
- Simbologia e Quadro de cargas

Prancha: **ÚNICA**

*Tabela abaixo para uso do responsável técnico

Nº	Descrição	Analista

Desenhos por: Guilherme Spanlol Dreyer