

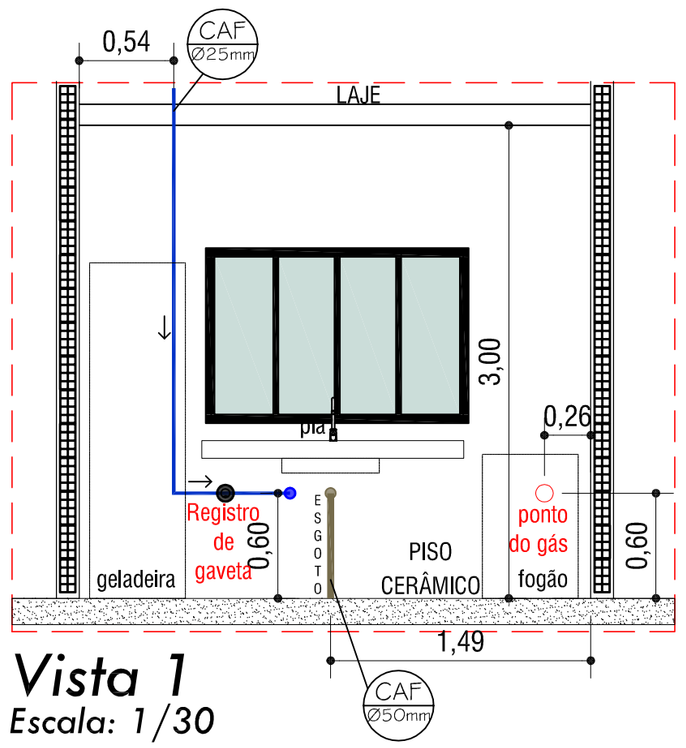



Vista 1
Escala: 1/30

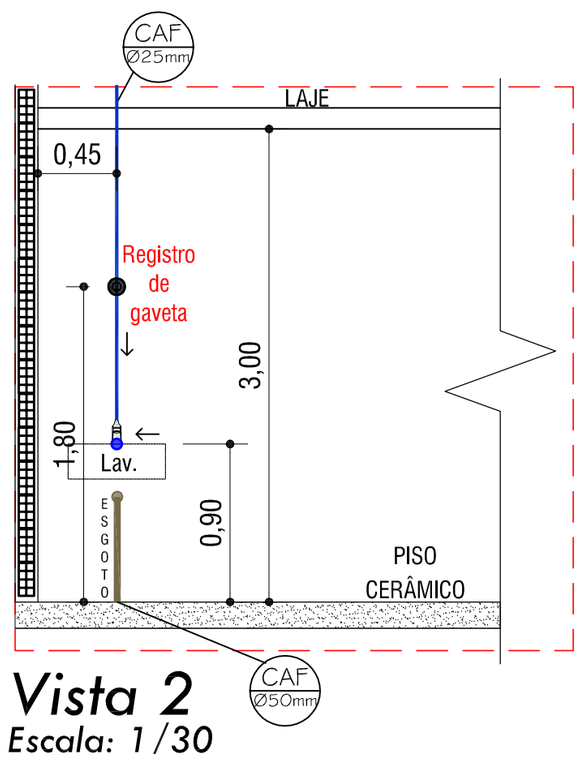


Vista 2
Escala: 1/30

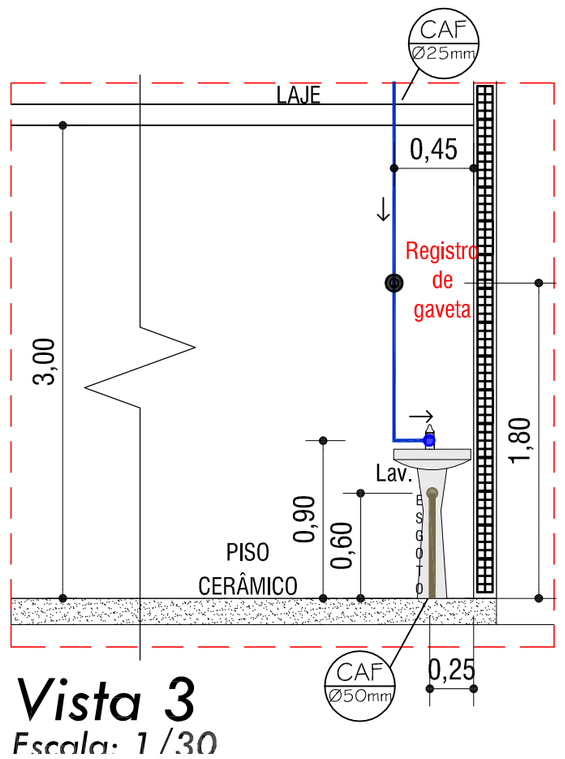


Vista 3
Escala: 1/30

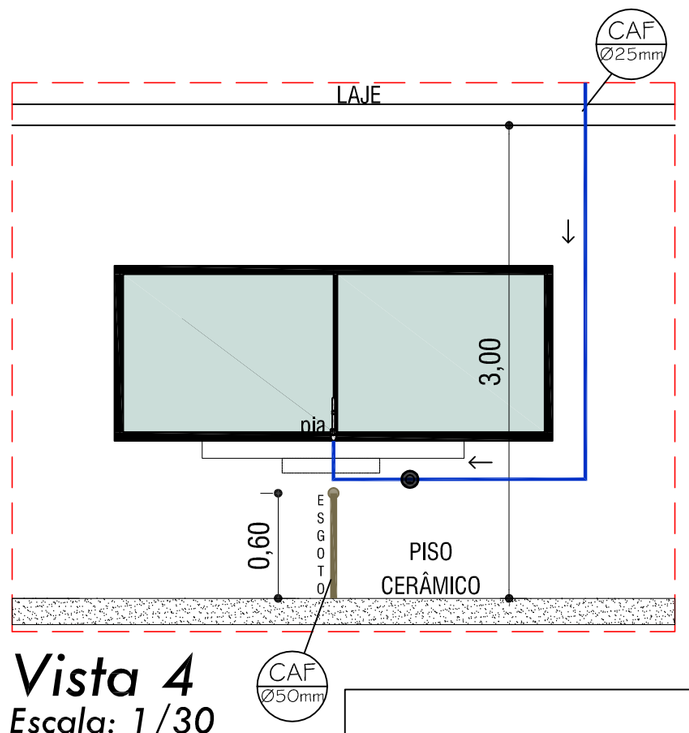

Vista 4
Escala: 1/30

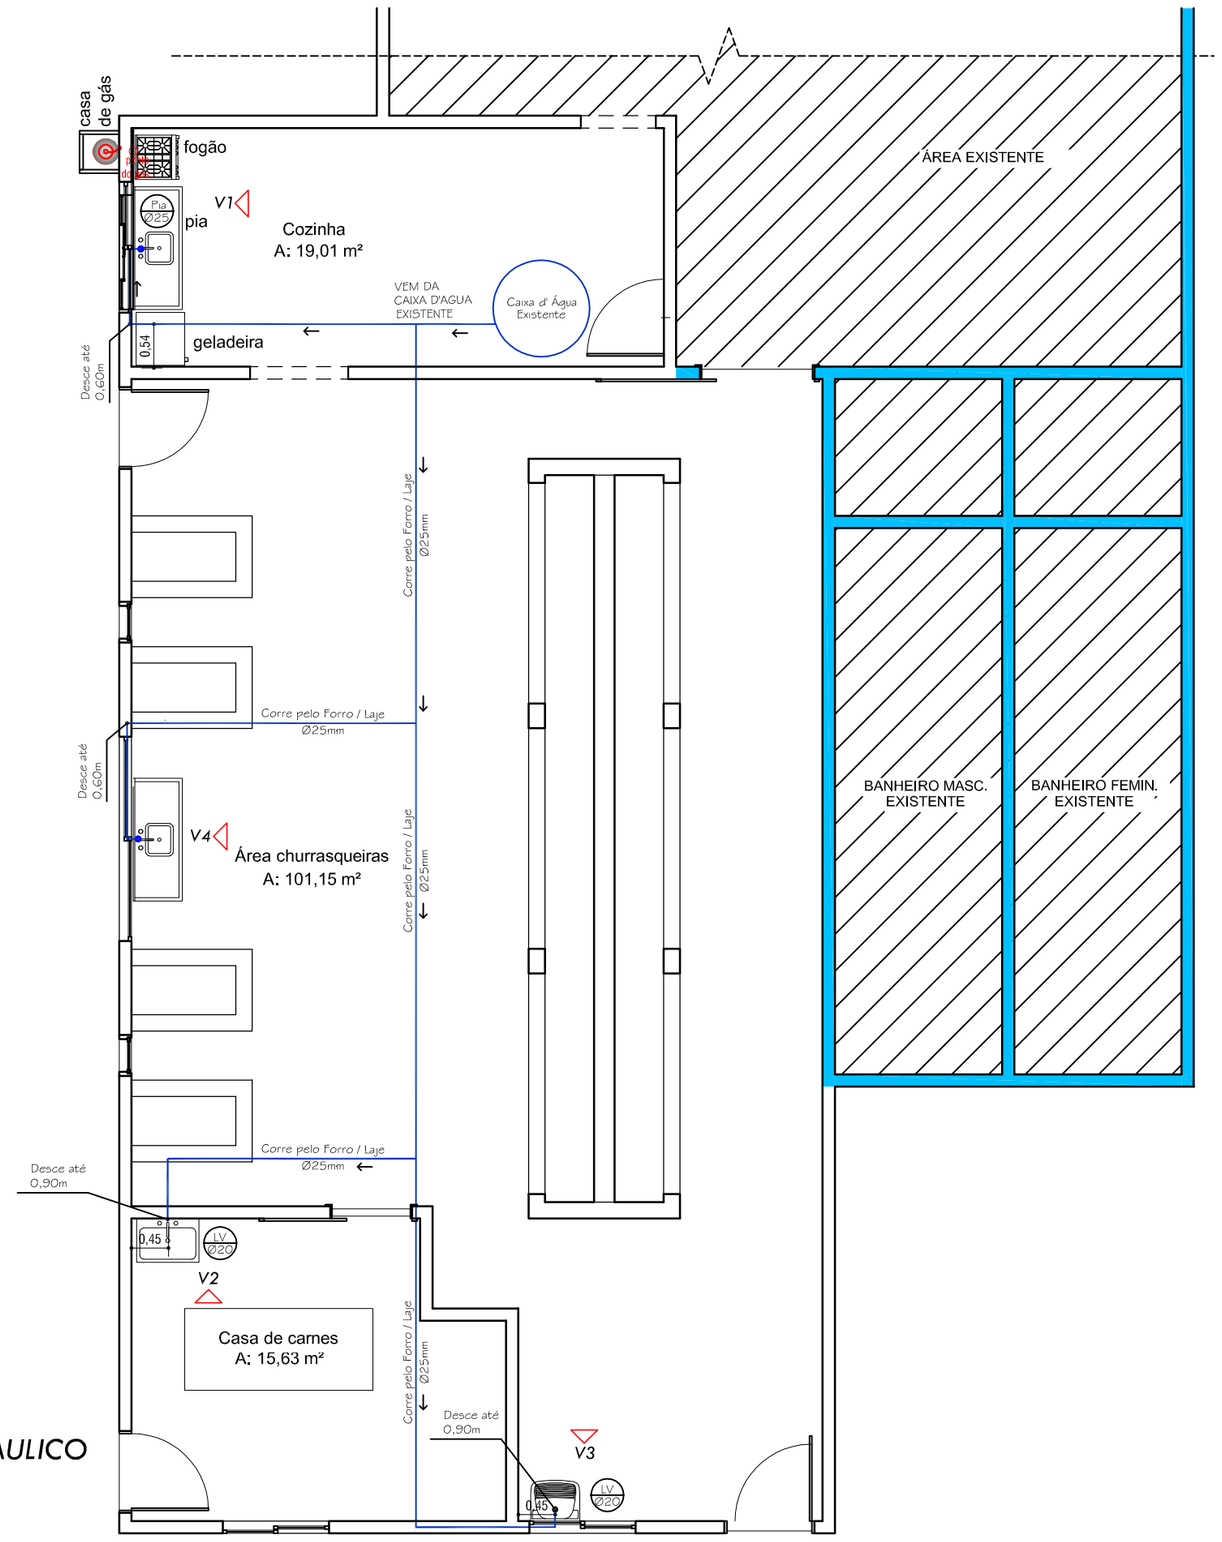

PLANTA BAIXA HIDRAULICO
Escala: 1/75
Área: 143,48m²

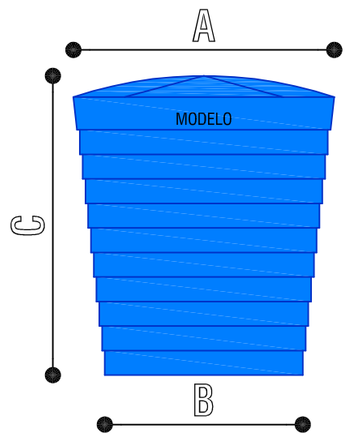


MODELO	A	B	C
100	0,80m	0,64m	0,33m
250	0,90m	0,62m	0,67m
310	1,05m	0,78m	0,58m
500	1,18m	0,93m	0,66m
1000	1,43m	1,12m	0,91m
2000	1,80m	1,49m	1,12m
3000	2,17m	1,88m	1,14m
5000	2,25m	1,90m	1,75m
7000	2,48m	2,09m	2,05m
7500	2,48m	2,09m	2,17m
10000	2,54m	2,09m	2,72m
15000	3,06m	2,53m	2,81m
20000	3,20m	2,53m	3,56m
25000	3,25m	2,49m	4,28m

Memorial de Cálculo

03 Compartimentos Habitáveis
Consumo Total
CT = 3 X 100Litros/CH/Dia
CT = 300Litros

Portanto a Caixa d' Água deverá ter:
Volúme de 300Litros - Será Adotado:
Reservatóno com Capacidade de 300Litros

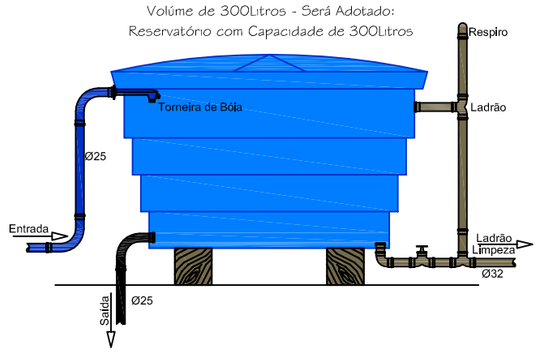

LEGENDA

Paredes Existentes

Paredes á Construir

Espaço acima reservado para carimbos e anotações especiais.

Escala: 1/75

ALIANCER ENGENHARIA E TOPOGRAFIA LTDA
CNPJ: 028.008.940/0001-46 | CREA-SC: 163855-0 | e-Mail: engenharia@aliancer.com.br
Avenida Cerro Largo, nº615, Sala 104, CEP 89898-000, Centro, Tunápolis, SC

Projeto: Hidraulico

Data: 23/01/2025

Obra: Ampliação do Centro Esportivo

Área do Projeto: 145,48m²

Local: Linha Pitangueira - Interior - Tunápolis - SC - CEP: 89898-000

Proprietário: Prefeitura Municipal de Tunápolis
CNPJ nº 78.486.198/0001-52

Área do Terreno: 000,00m²

Matrícula do Terreno: 0.000

Responsável Técnico: Engº Civil Tatiane Rother Hickmann
CREA/SC 211548-2

Conteúdo da prancha
* Planta baixa projeto hidraulico
* Vistas 1, 2 e 3
* Legenda

Prancha: **ÚNICA**

*Tabela abaixo para uso do responsável técnico

Nº	Descrição	Analista

Desenhos por: Guilherme Spaniol Dreyer

A2

Documento assinado digitalmente
gov.br
TATIANE ROTHER HICKMANN
Data: 27/01/2025 10:45:45-0300
Verifique em https://validar.iti.gov.br