




Modelo da Caixa de Inspeção


TIGRE

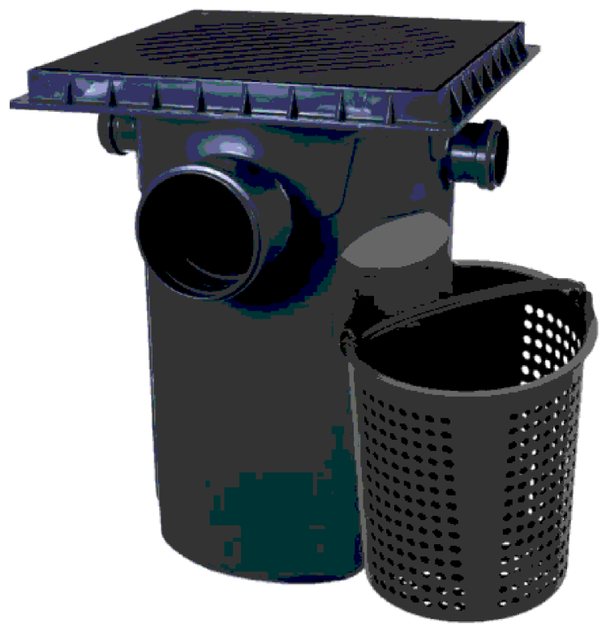

Modelo da Caixa de Gordura

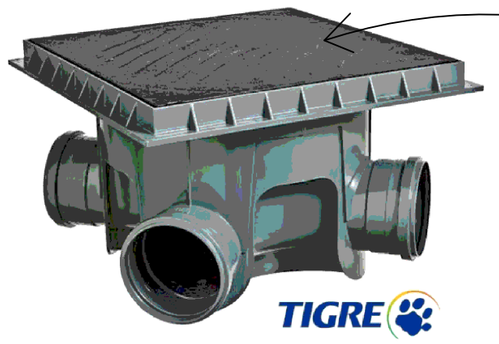


Modelo da Caixa de Inspeção

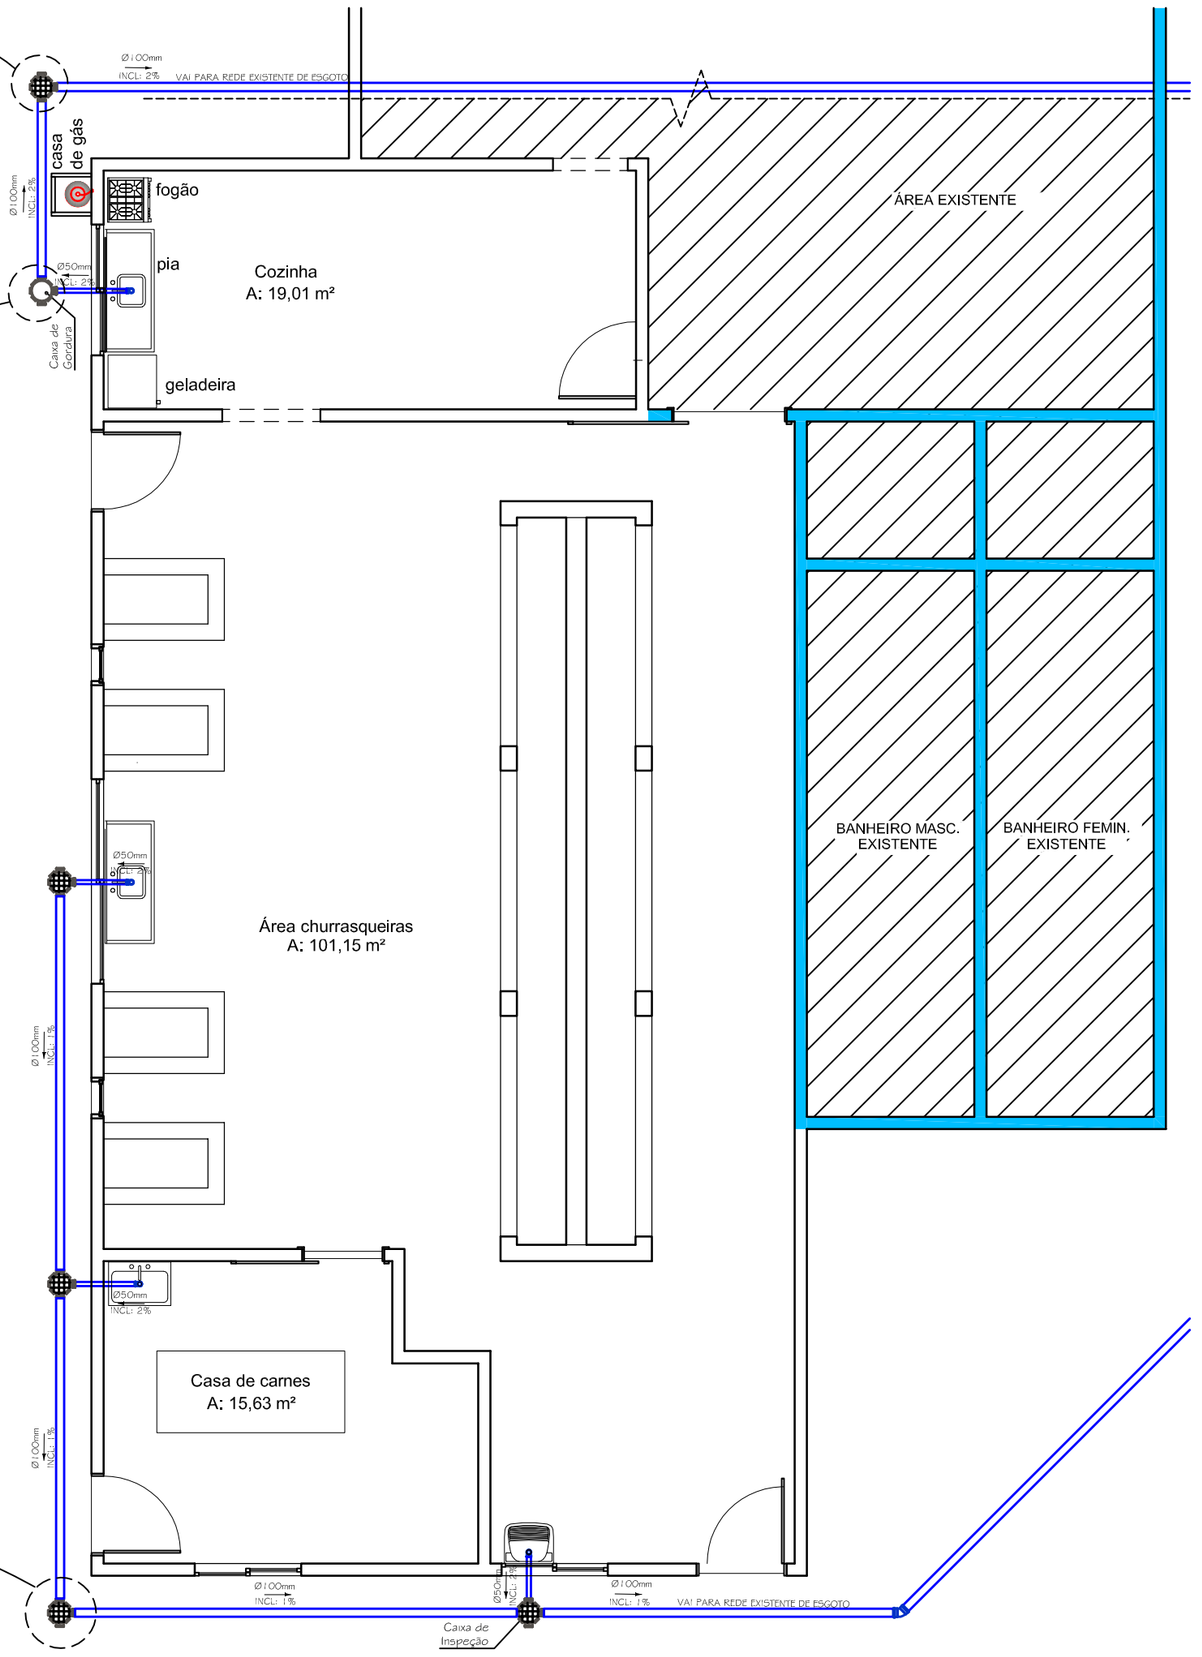


*PLANTA BAIXA HIDROSSANITÁRIO*

*Escala: 1/75*

*Área: 63,45m²*

*LEGENDA*

*Paredes Existentes*

*Paredes á Construir*

Documento assinado digitalmente
gov.br
TATIANE ROTHER HICKMANN
Data: 27/01/2025 13:52:30-0300
Verifique em https://validar.iti.gov.br

**Espaço acima reservado para carimbos e anotações especiais.*

Escala: 1/75

ALIANCER ENGENHARIA E TOPOGRAFIA LTDA
CNPJ: 028.008.940/0001-46 | CREA-SC: 163855-0 | e-Mail: engenharia@aliancer.com.br
Avenida Cerro Largo, nº615, Sala 104, CEP 89898-000, Centro, Tunápolis, SC

Projeto: Hidrossanitário

Data: 23/01/2025

Obra: Ampliação do Centro Esportivo

Área do Projeto: 145,48m²

Local: Linha Pitangueira - Interior - Tunápolis - SC - CEP: 89898-000

Proprietário: Prefeitura Municipal de Tunápolis
CNPJ nº 78.486.198/0001-52

Área do Terreno: 000,00m²

Matrícula do Terreno: 0.000

Responsável Técnico: Engº Civil Tatiane Rother Hickmann
CREA/SC 211548-2

Conteúdo da prancha
* Planta baixa projeto hidrossanitário
* Legenda

Prancha: **ÚNICA**

*Tabela abaixo para uso do responsável técnico

| Nº | Descrição | Analista |
|---|---|---|
| | | |
| | | |
| | | |
| | | |
| | | |
| | | |
| | | |
| | | |
| | | |
| | | |
| | | |

Desenhos por: Guilherme Spaniol Dreyer

A2