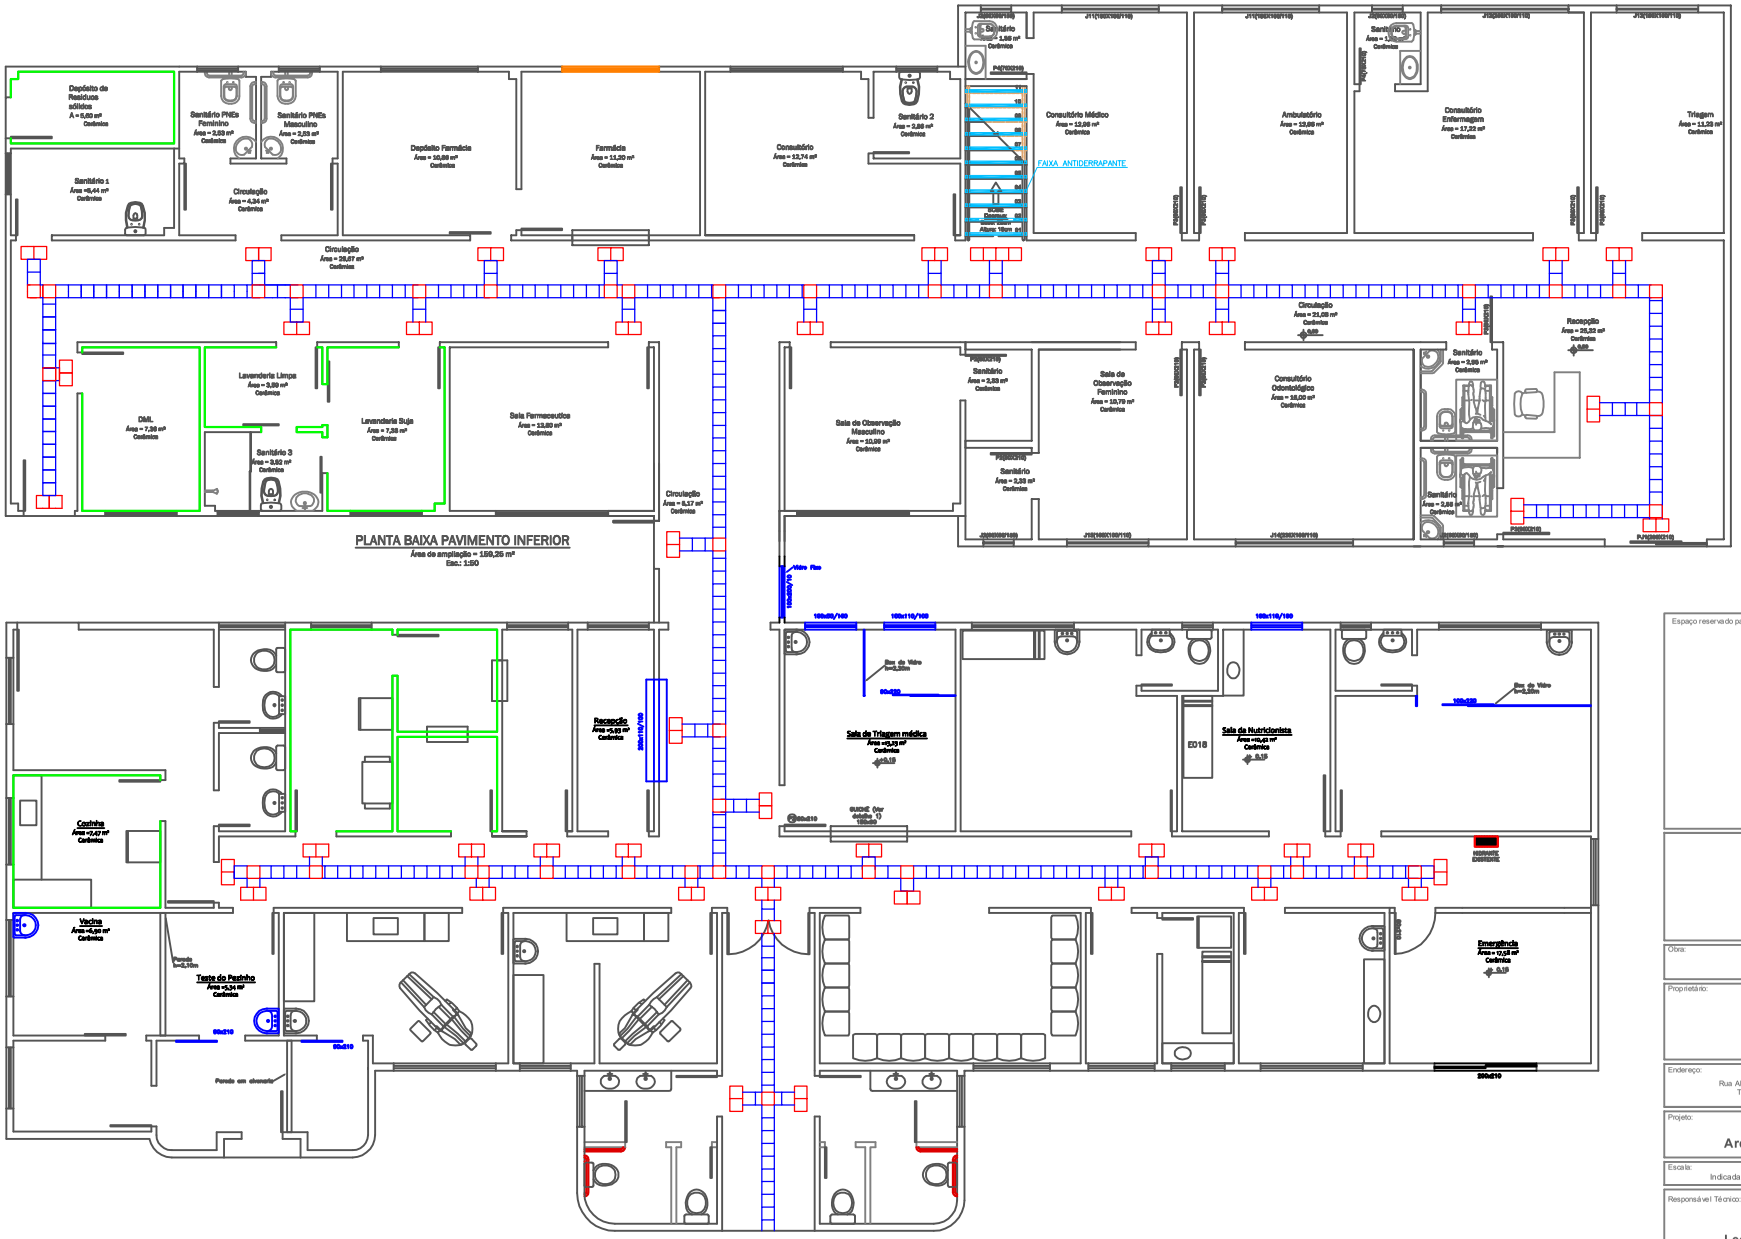

Espaço reservado para carimbos e observações:

Obra:

UBS I E II TUNÁPOLIS

Proprietário:

Prefeitura Municipal de Tunápolis

Endereço:

Rua Albino Franz, Centro, Tunápolis - SC

Área de Reforma:

850,00 m²

Projeto:

Arquitetônico

Item:

Reforma

Escala: Indicada

Desenho: Leonardo

Data: 11/06/2021

Prancha: 1

Responsável Técnico:

Leonardo I. Massing Moreira

Engenheiro Civil - CREA-SC 140.221-0