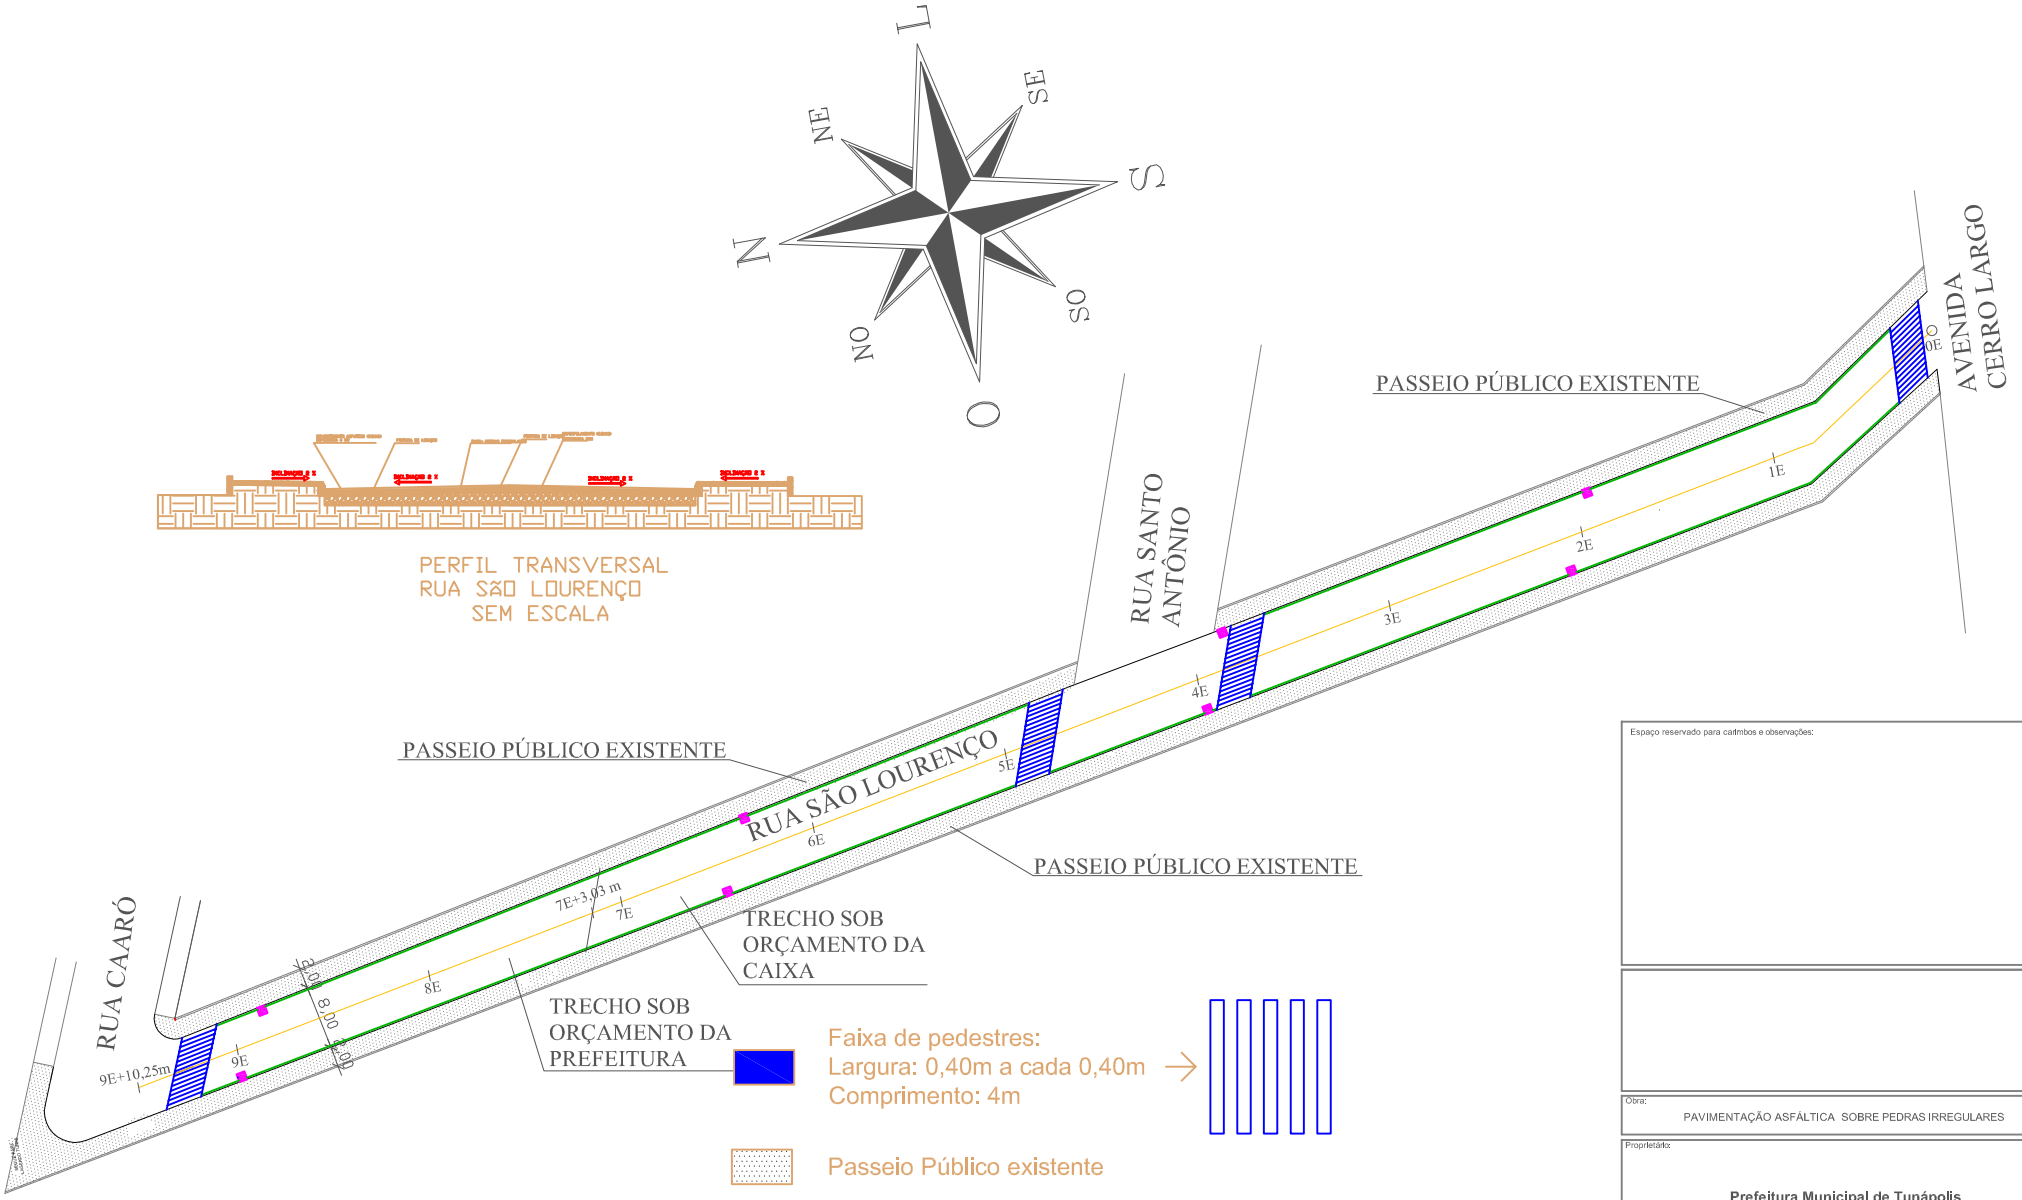


Espaço reservado para carimbos e observações:

Obra:
PAVIMENTAÇÃO ASFÁLTICA SOBRE PEDRAS IRREGULARES

Proprietário:
Prefeitura Municipal de Tunápolis

Endereços:
Ruas São Lourenço, Centro, Tunápolis - SC

Área total de pavimentação
2.584,22 m²

Projeto:
Arquitetônico

Item:
Plantas Baixas

Escala: Indicada | Desenho: Leonardo | Data: 25/04/2018 | Prancha: 2/5

Responsável Técnico:
Leonardo I. Massing Moreira
Engenheiro Civil - CREA-SC 140.221-0