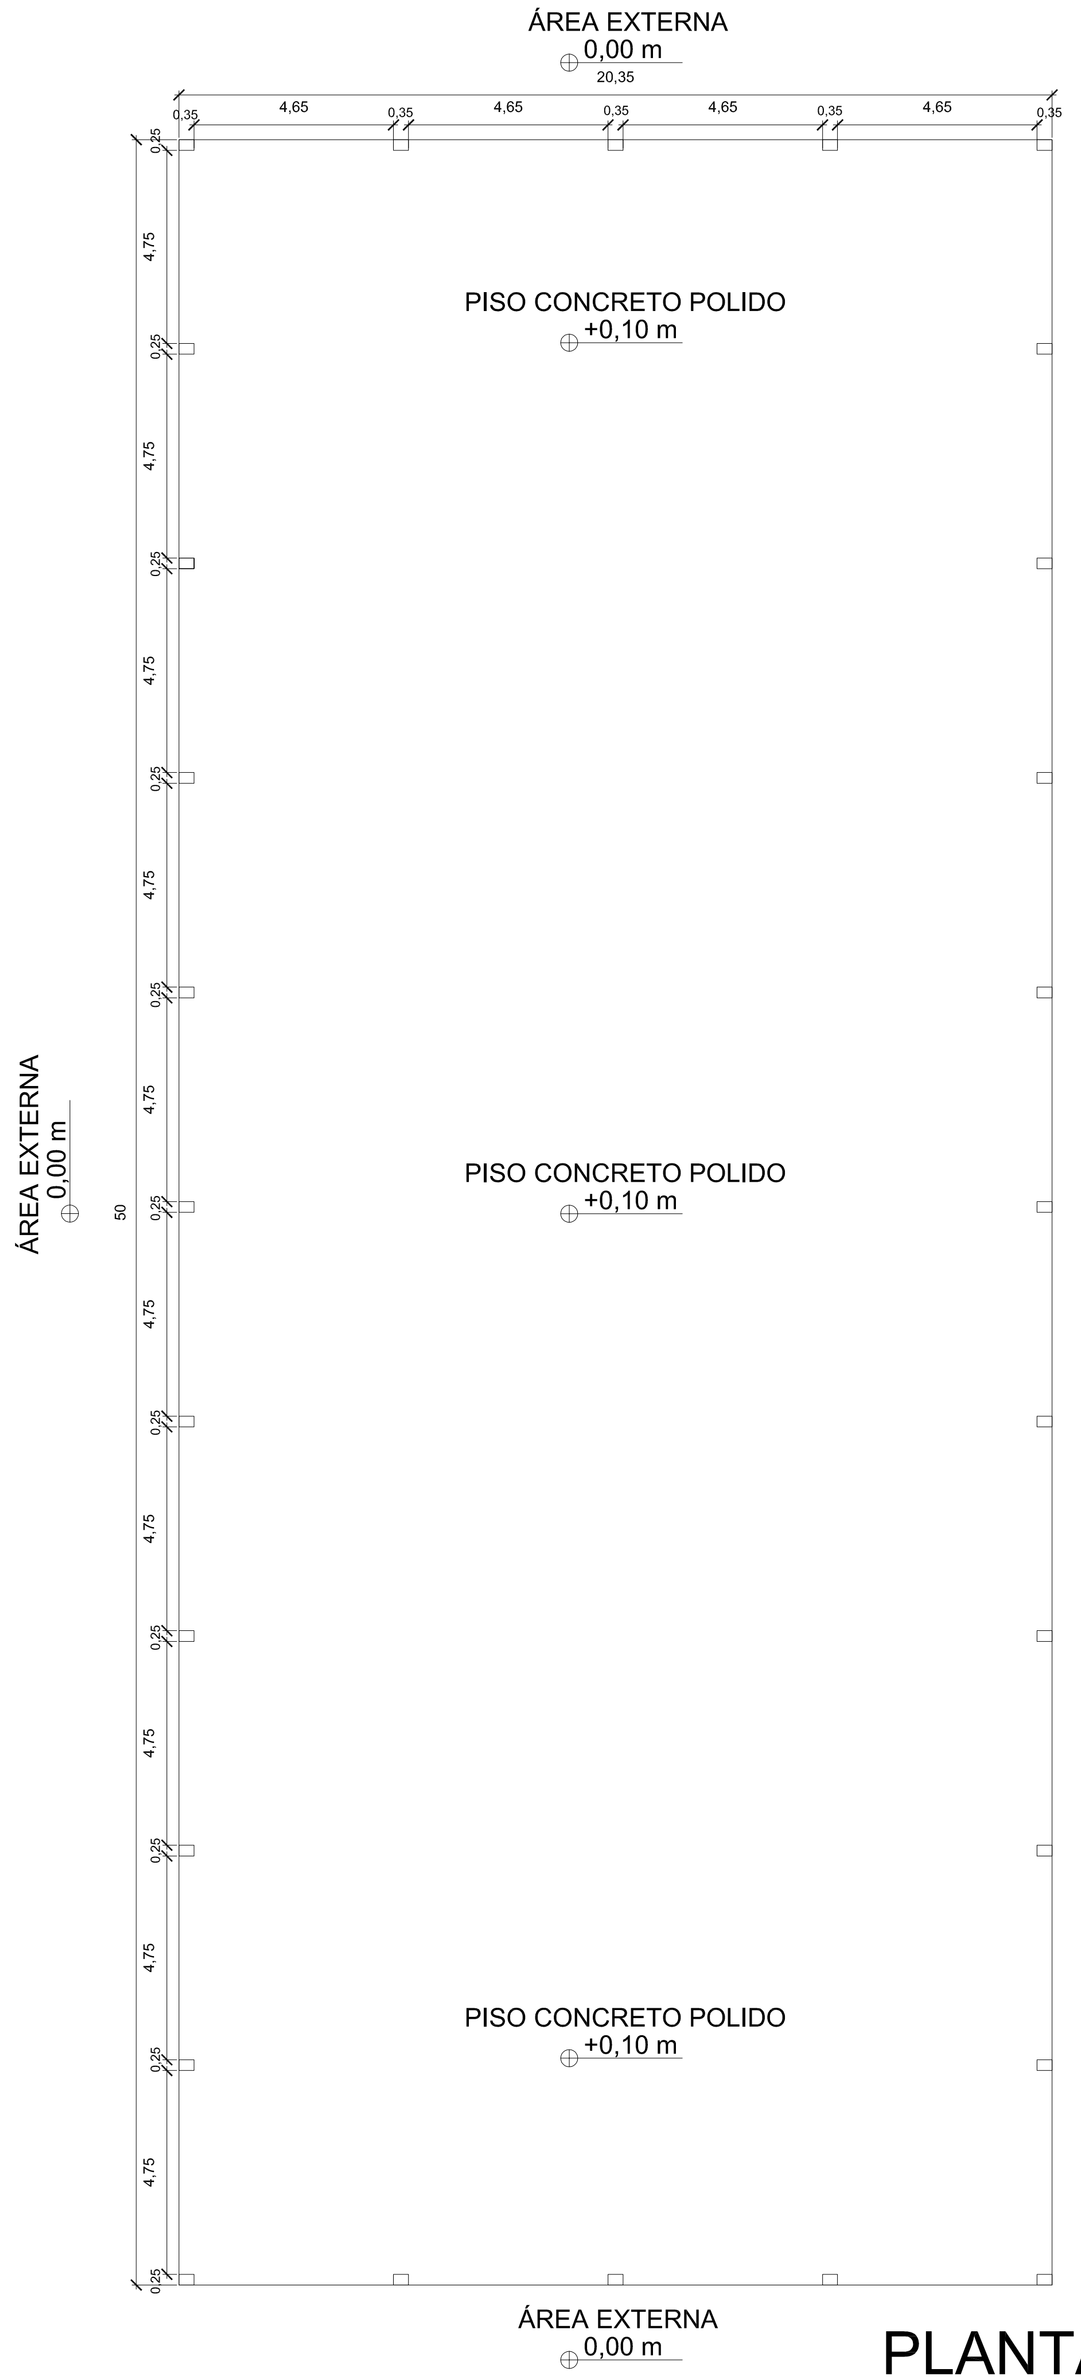

PLANTA BAIXA

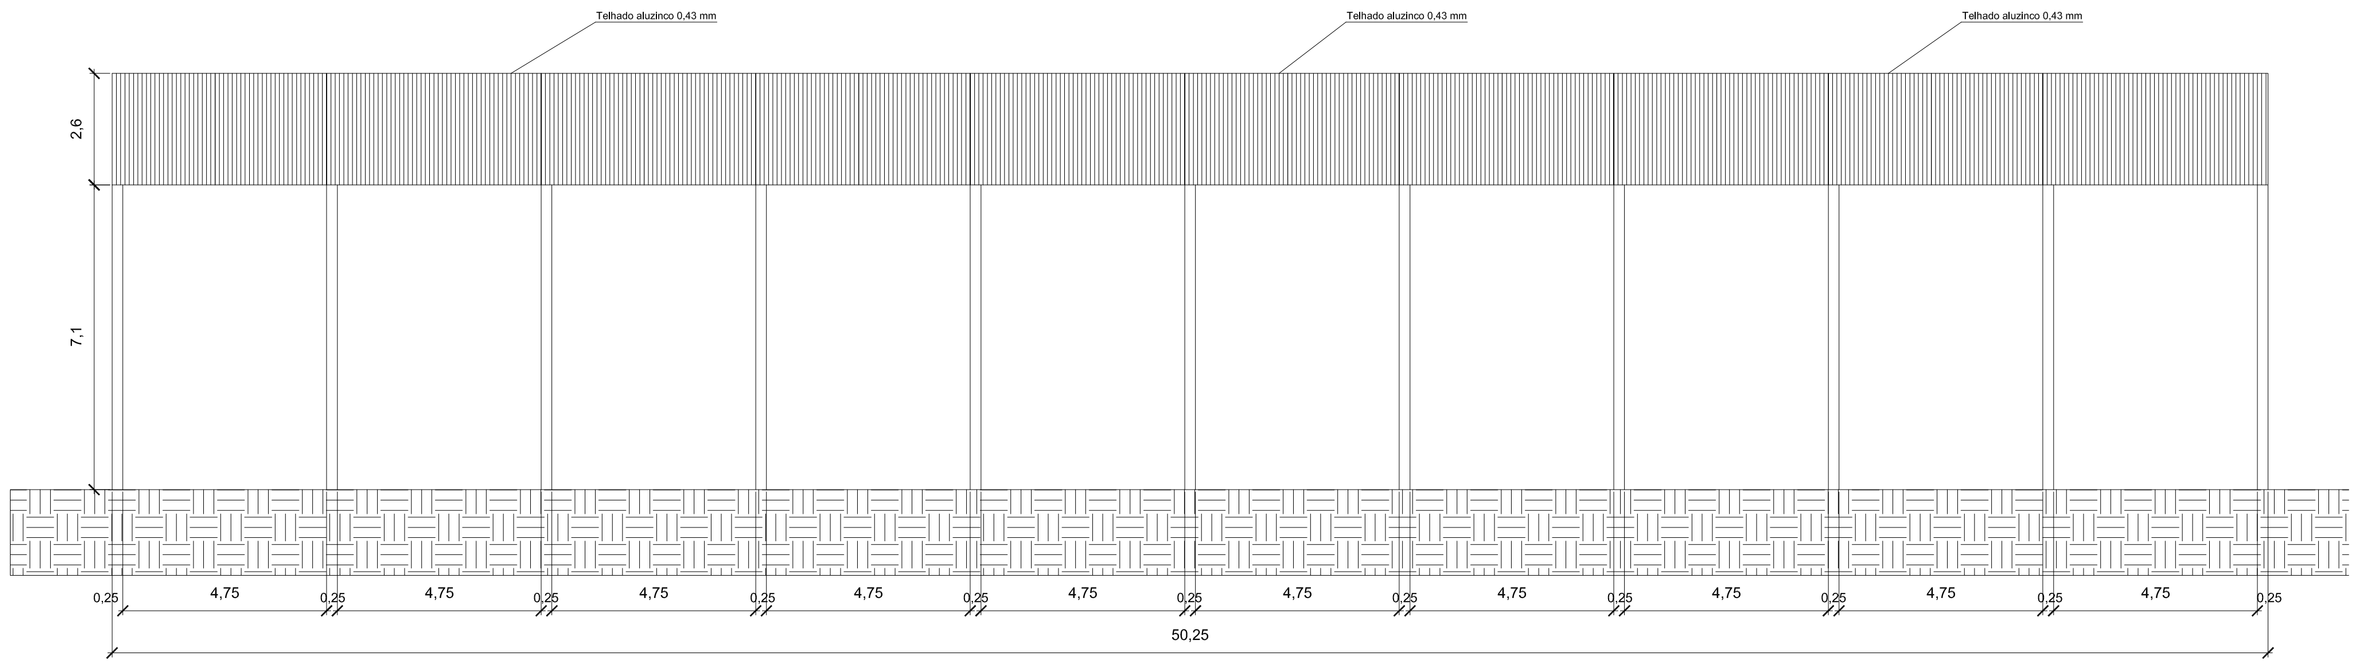

FACHADA LATERAL

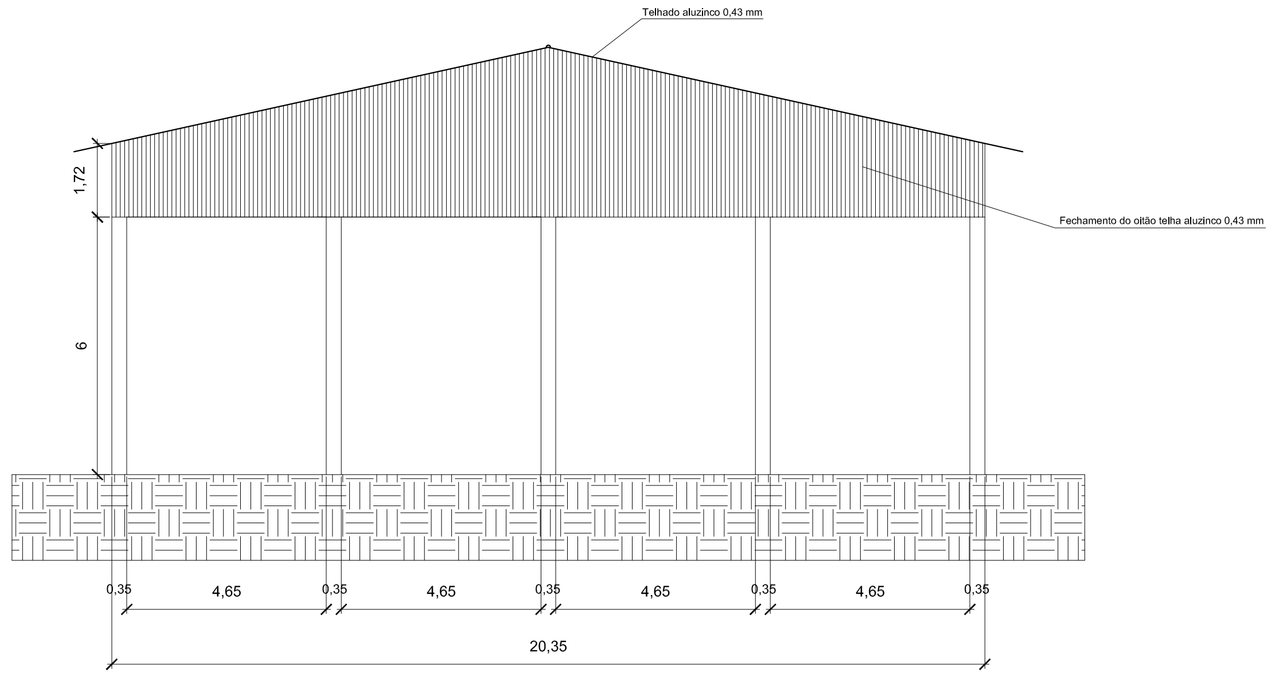

FACHADA FRONTAL

Espaço reservado para carimbos e observações:

PAVILHÃO INDUSTRIAL

Prefeitura Municipal de Tunápolis

Endereço:
Estrada Geral,Linha Felipe Schmidt,
Tunápolis, SC

Área da obra :
1.000,00 m²

Projeto:
Arquitetônico

Item:
Planta Baixa

Escala:
1:100

Desenho:
Leonardo

Data:
30/09/2020

Prancha:
1

Responsável Técnico:
Leonardo I. Massing Moreira
Engenheiro Civil - CREA-SC 140.221-0