
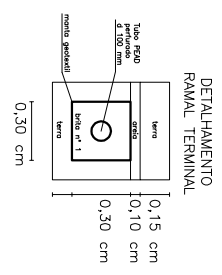
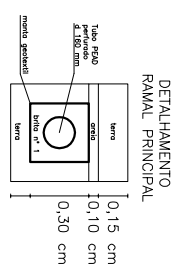


# Planta Arquitetônica e Drenagem do Campo

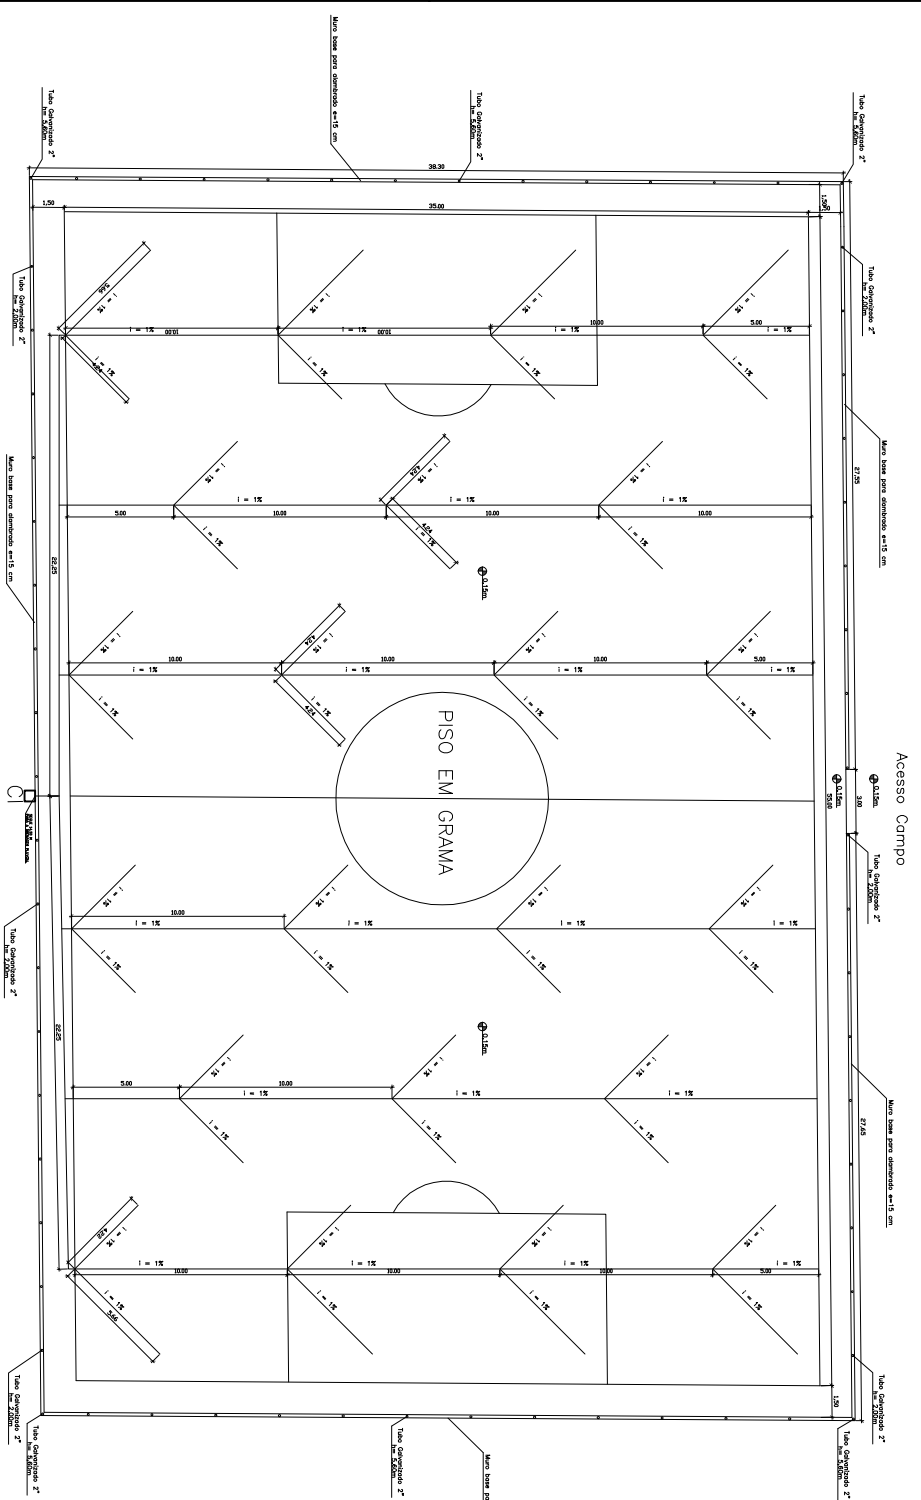

Esquema elaborado para catimpe e drenagem

1ª. Edição: 14/03/2020 - Licenciado  
 2ª. Edição: 21/03/2020 - Licenciado  
 3ª. Edição: 08/03/2021 - Licenciado  
 4ª. Edição: 08/03/2021 - Licenciado

**Centro Poliesportivo Municipal**

Prefeitura Municipal de Tunapalés

**M. Centro Lago Centro**

Área da obra: 9.876,60 m<sup>2</sup>

Projeto: **Arquitetônico**

Objeto: **Detalhamento Campo**

Escala: 18/09/2020

Responsável Técnico:

**Leonardo I. Maesing Moreira**  
 Engenheiro Civil - CREACK 140231-0

**5**