


**Corte B-B**  
Esc 1:65

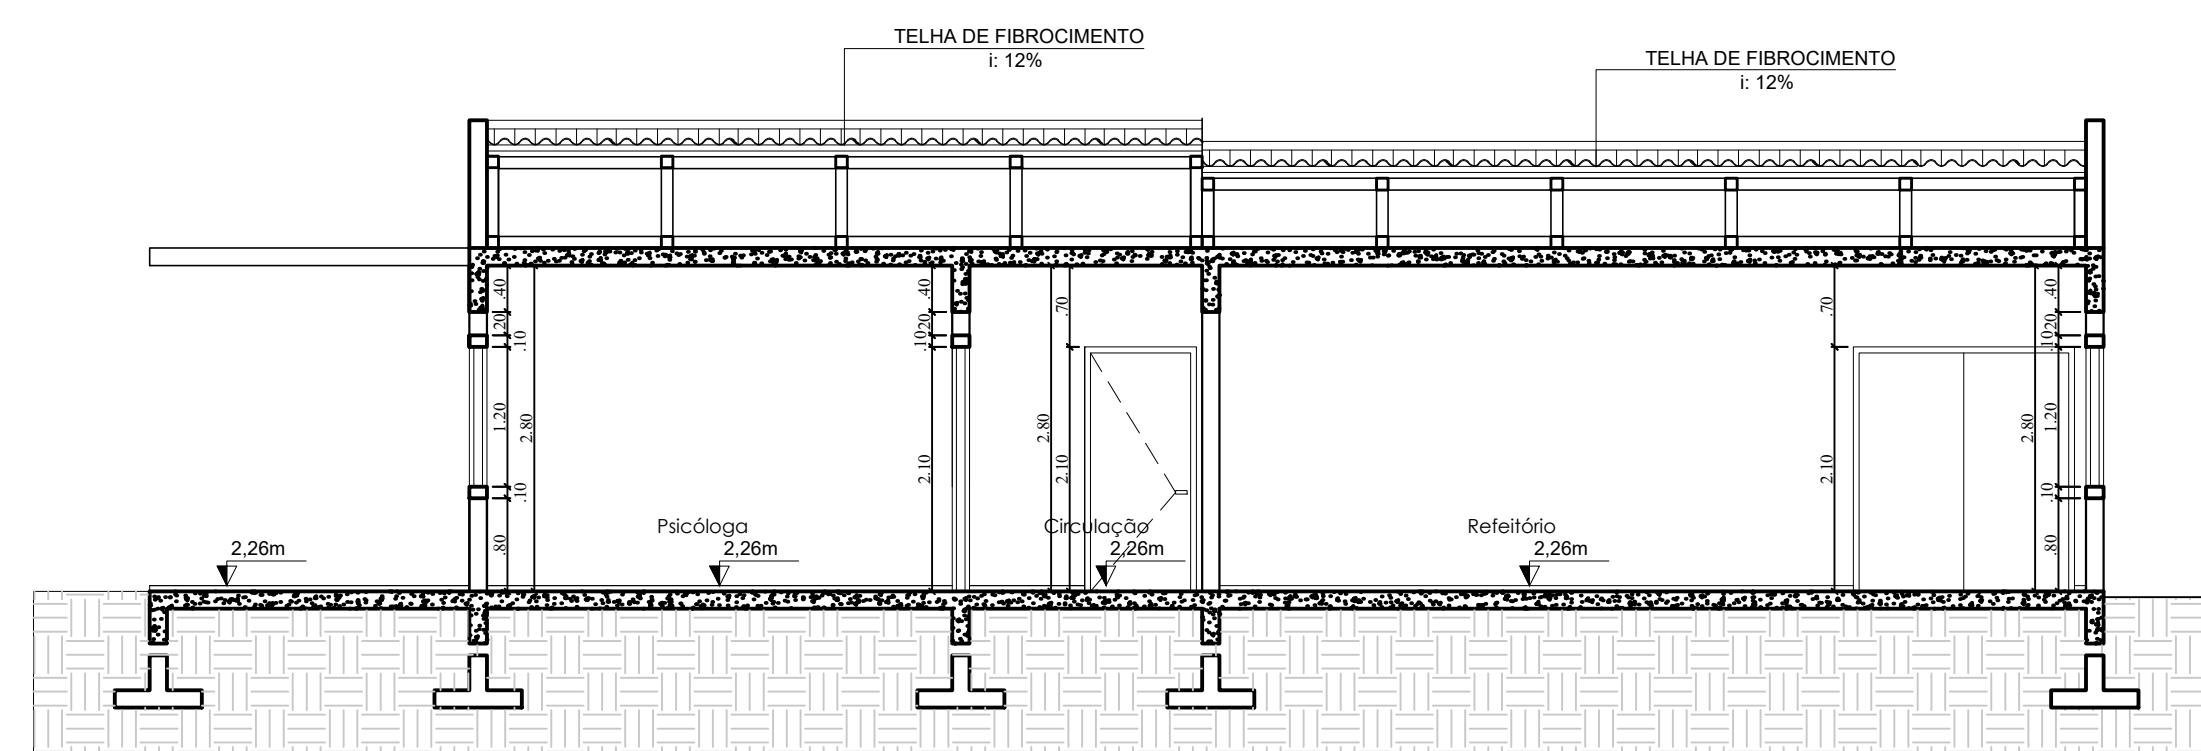

**Corte A-A**  
Esc 1:65



**IF Projetos**

(49) 991040658

ifprojetosarquitetura@gmail.com  
Rua Santa Cruz, 211 - Centro - Tunápolis  
Rua Itaberaba, 720 - Centro - Sao Miguel do Oeste

Tipologia do Projeto Projeto Instituição de ensino	ESCALA INDICADA
DESCRIÇÃO Cortes	PRANCHA <b>03</b>
RESPONSÁVEL TÉCNICO: INDIANARA FOLLMANN ARQUITETA E URBANISTA CAU/SC 149411-2	DATA 28/10/2020
PROPRIETÁRIOS: APAE DOCE ESPERANÇA	AREA 319,00m <sup>2</sup>