


- Placa de sinalização de fim de via
- Faixa de sinalização de trânsito, espessura 10cm na cor amarelo ouro
- Faixa de sinalização de trânsito, espessura 10cm na cor verde
- REBAIXO DO PASSEIO PARA ACESSO DE VEÍCULOS - VER DETALHE
- REBAIXO DO PASSEIO PARA TRAVESSIA DE PEDESTRES - VER DETALHE
- Beca de Lobo

Esquema reservado para consultas e alterações

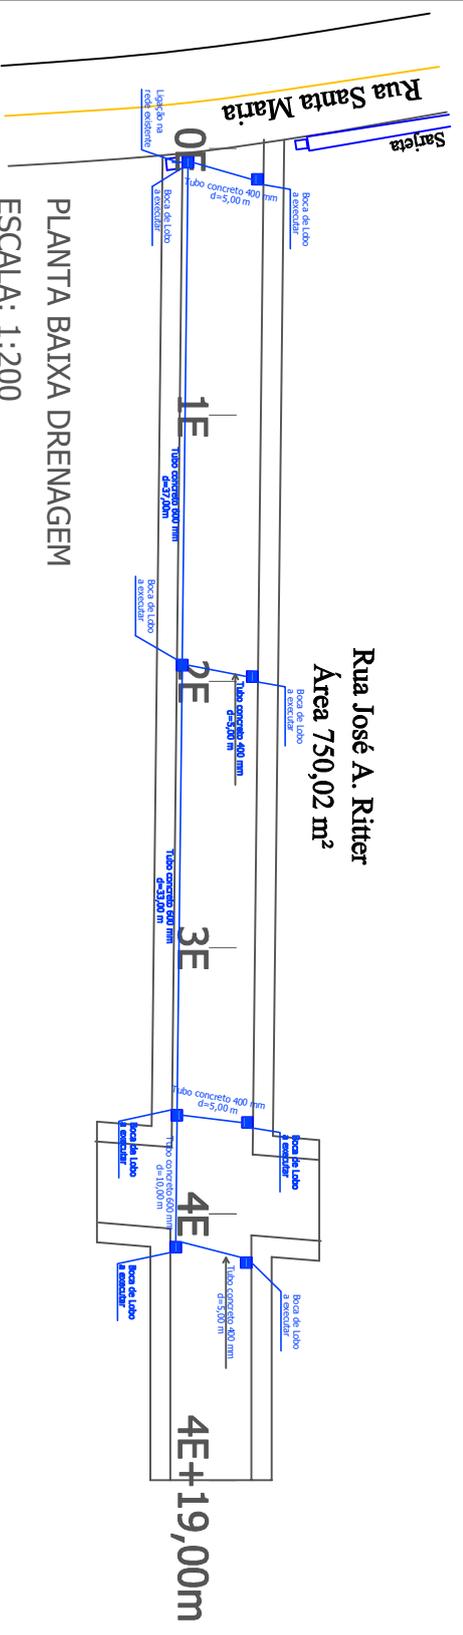

Pavimentação Asfáltica Sobre Letão Natural	
Prefeitura Municipal de Turupópolis	
Endereço:	Rua José A. Ritter, Centro, Turupópolis - SC
Projeto:	Arquitetônico e Drenagem Pluvial
Escala:	Indicada
Responsável Técnico:	Leonardo I. Massing Moreira
Engenheiro Civil - CRECAS-SC 140.221-0	