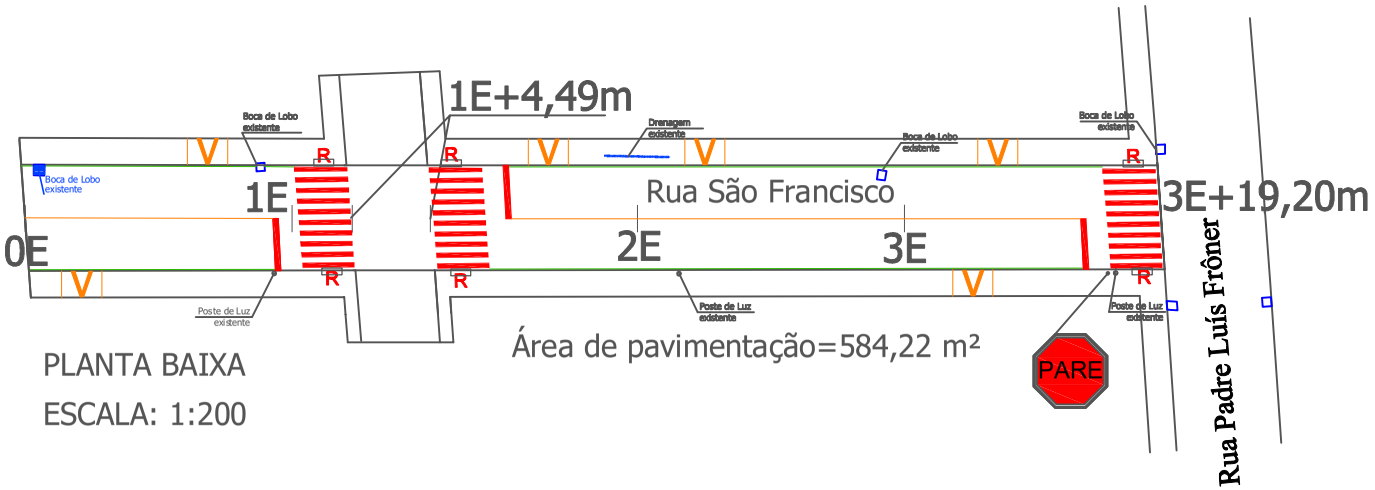

PLANTA BAIXA

ESCALA: 1:200

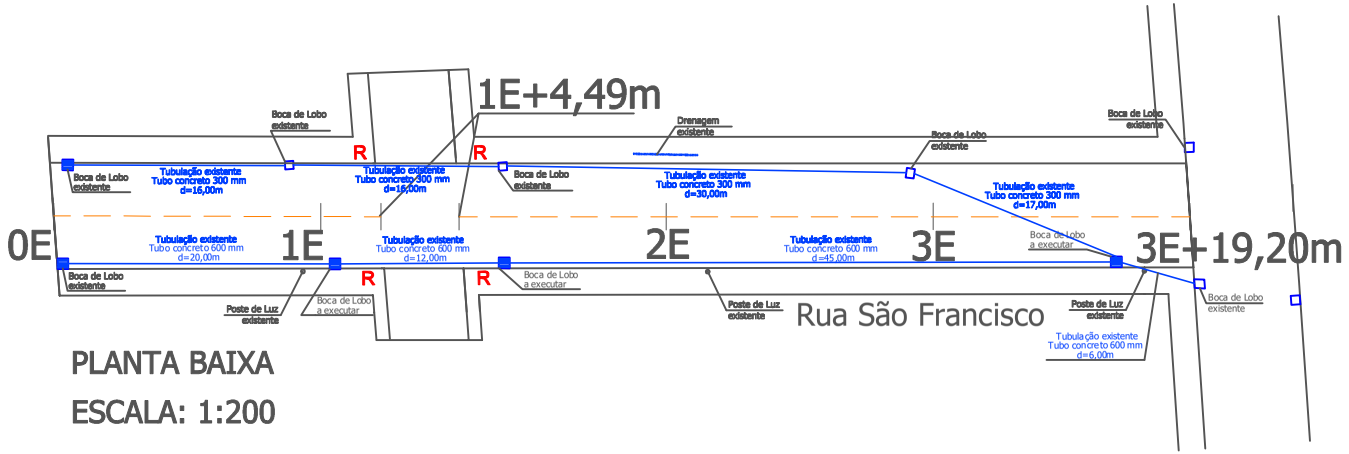

PLANTA BAIXA

ESCALA: 1:200

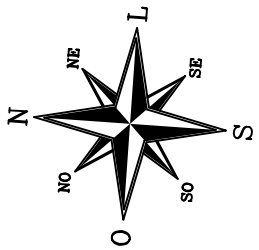

PARE Placa de sinalização de trânsito

Faixa de sinalização de trânsito, espessura 10cm na cor amarelo ouro

Faixa de sinalização de trânsito, espessura 10cm na cor branca

V REBAIXO DO PASSEIO PARA ACESSO DE VEÍCULOS - VER DETALHE

R REBAIXO DO PASSEIO PARA TRAVESSIA DE PEDESTRES - VER DETALHE

Boca de Lobo

Espaço reservado para carimbos e observações:

LOIVO FRANCISCO ZOZ:69861412972

Assinado de forma digital por LOIVO FRANCISCO ZOZ:69861412972 Dados: 2022.05.17 15:34:13 -03'00'

Pavimentação Asfáltica Sobre Leito Natural

Prefeitura Municipal de Tunápolis

Endereço: Rua São Francisco, Centro, Tunápolis, SC

Área total da Obra: 879,22 m²

Projeto: Arquitetônico e Drenagem Pluvial

Item: Plantas Baixas

Escala: Indicada

Desenho: Marciele Wilbert

Data: 23/022022

Responsável Técnico:

LEON ARDO IVES MASS ING MORE IRA-0 10231 89054

Assinado de forma digital por LEONARDO IVES MASSING MOREIRA 89054 Dados: 2022.05.18 08:52:04 -03'00'

Leonardo I. Massing Moreira

Engenheiro Civil - CREA-SC 140.221-0

Prancha: 2/3