



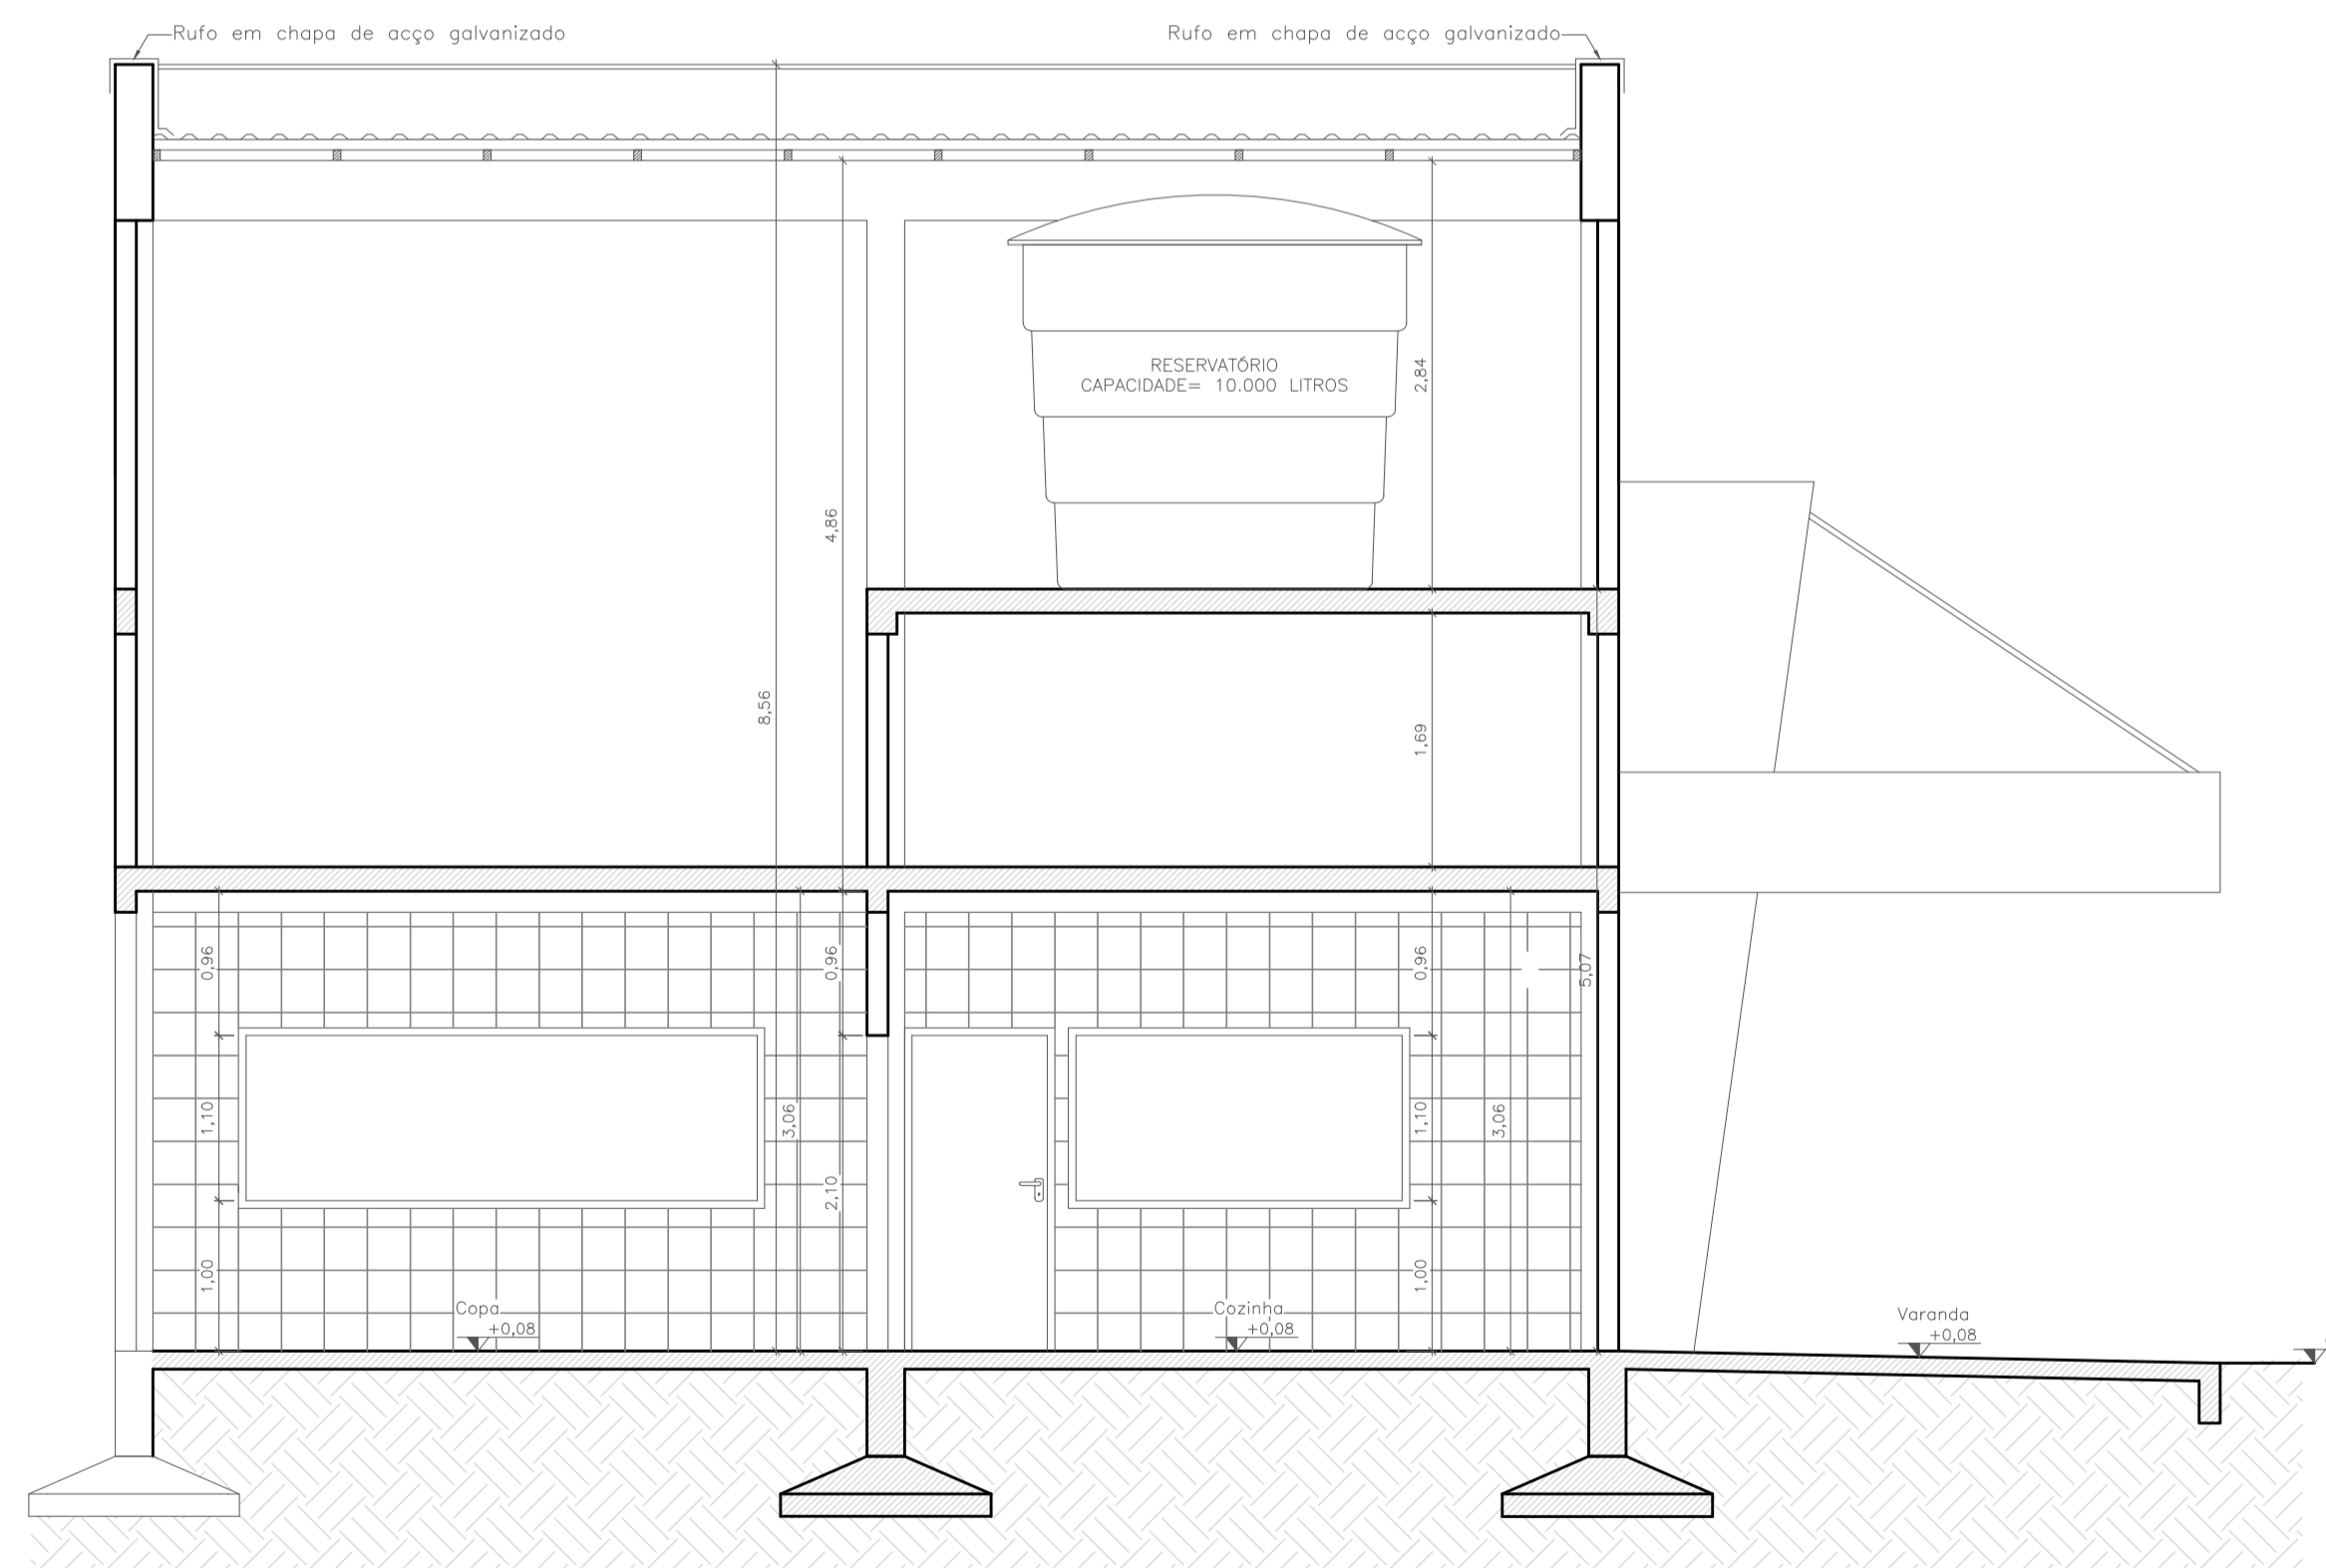

FACHADA LESTE  
Esc.:1:50

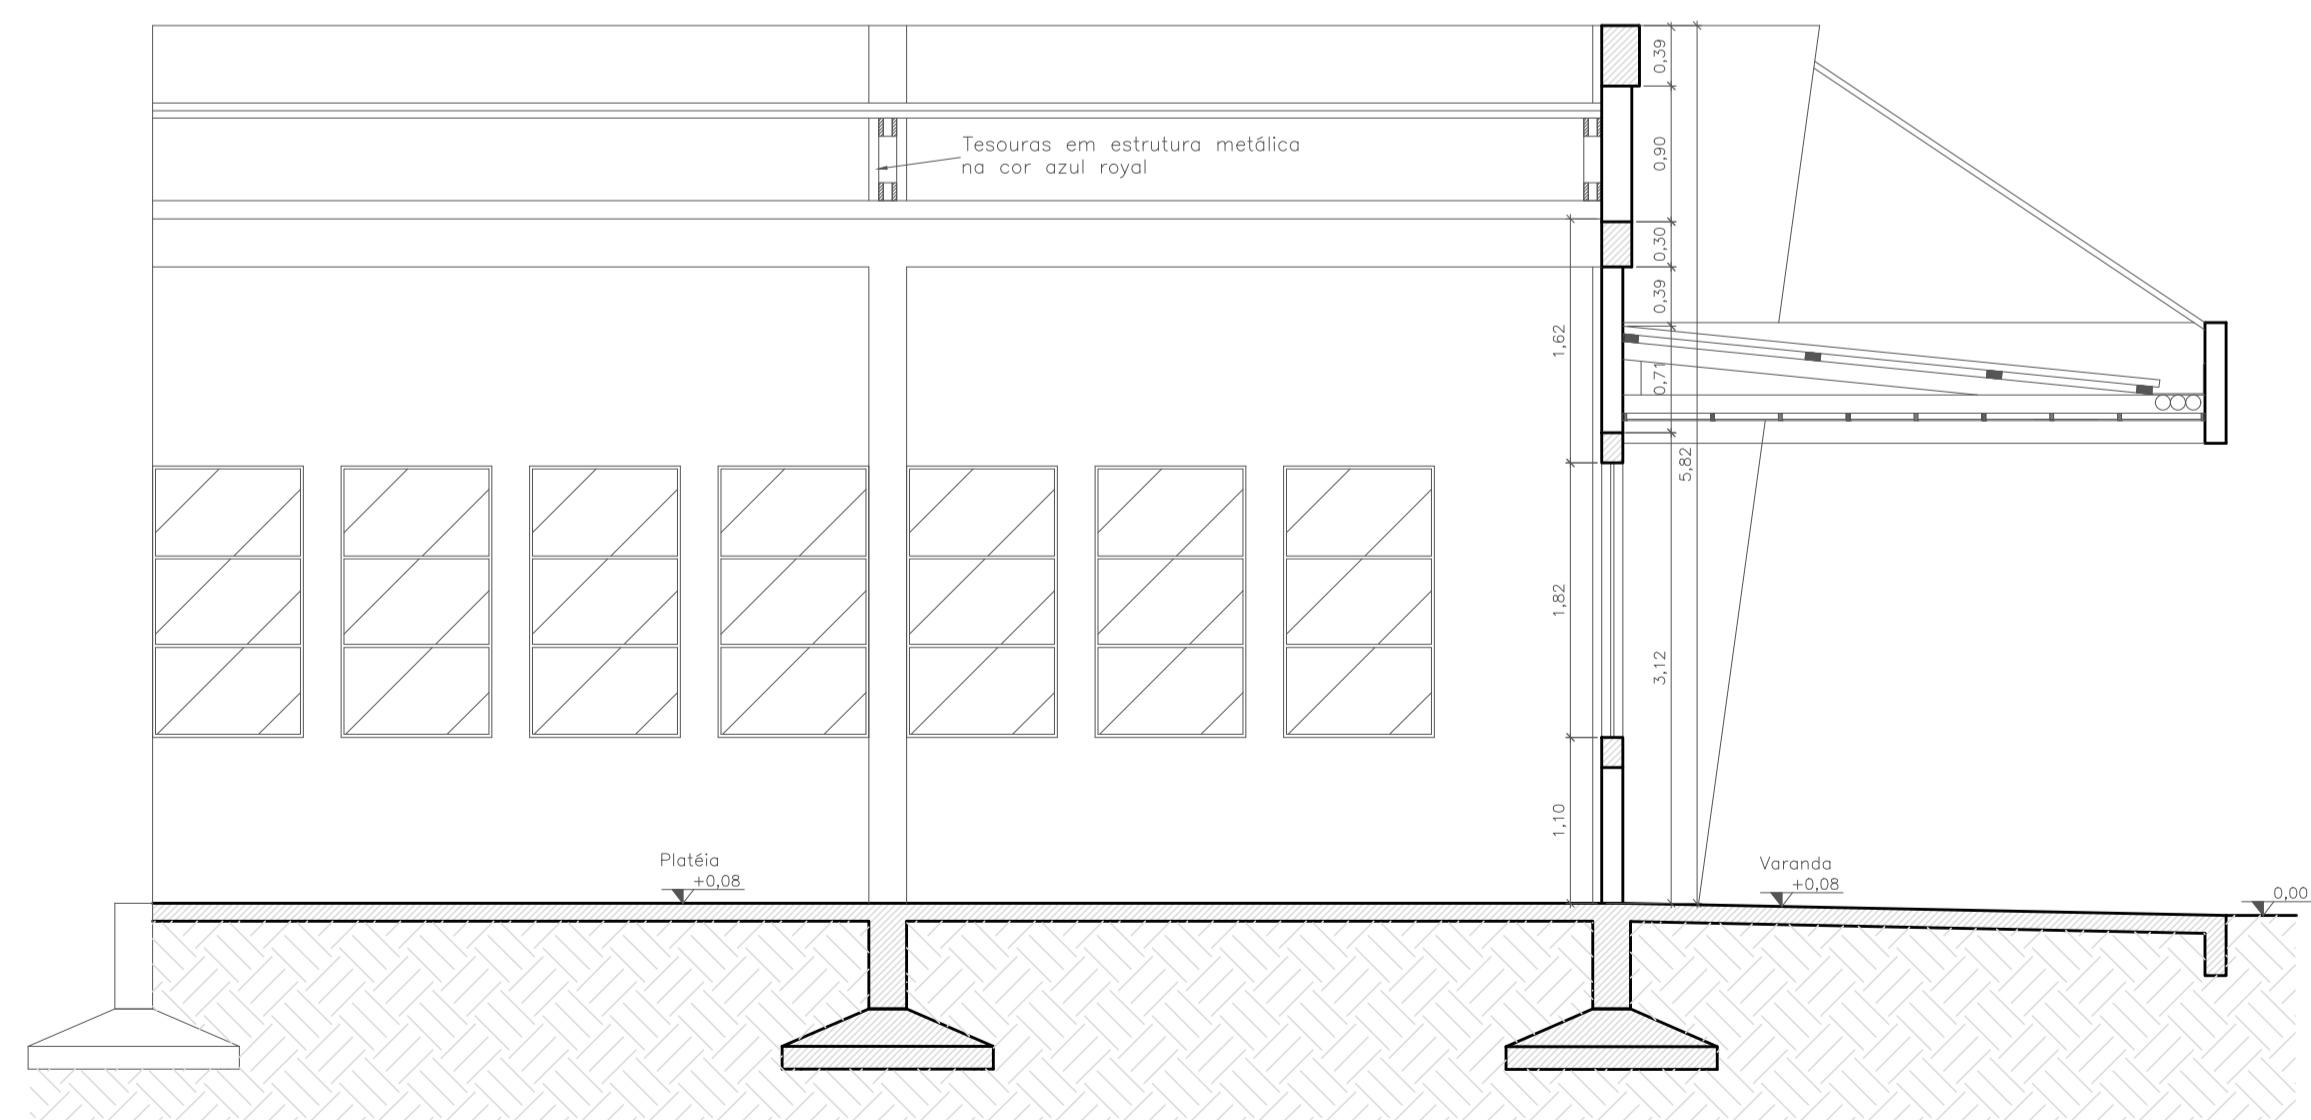

CORTE C-D  
Esc.:1:50

Espaço reservado para carimbos e observações:			
			
1491 3622-4789   scheffer@scheffer.eng.br Rua Alberto Dalcanalle   282   sala 101 Ed. Le Premier   Centro   89900-000 São Miguel do Oeste   SC			
Obra: Centro de Cultura e Turismo de Pitangueira			
Proprietário: Prefeitura Municipal de Tunápolis			
Endereço: Linha Pitangueira, Tunápolis, SC.		Área total: 240,03 m²	
Projeto: <b>Arquitetônico</b>		Item: <b>Cortes e Fachada</b>	
Escala: Indicada	Desenho: Leandro	Data: 03/03/2015	Prancha:
Responsável Técnico: <b>Leandro Scheffer</b> Engenheiro Civil - Me. CREA-SC 065293-3			<b>3</b>