

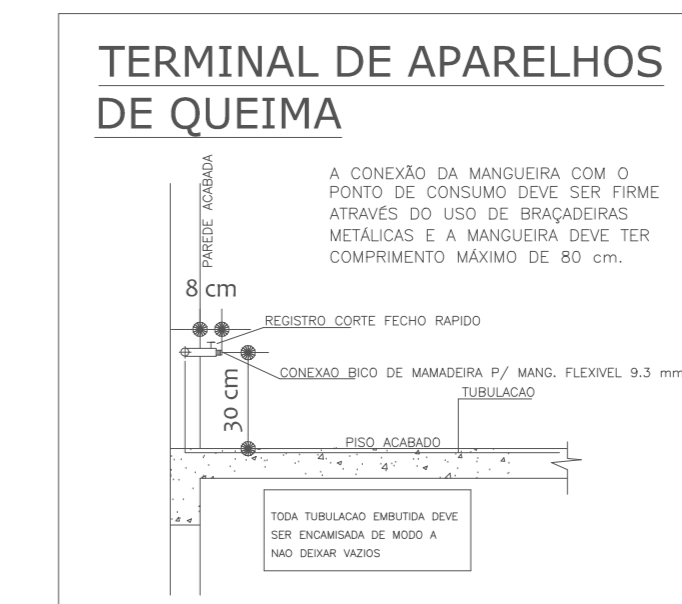
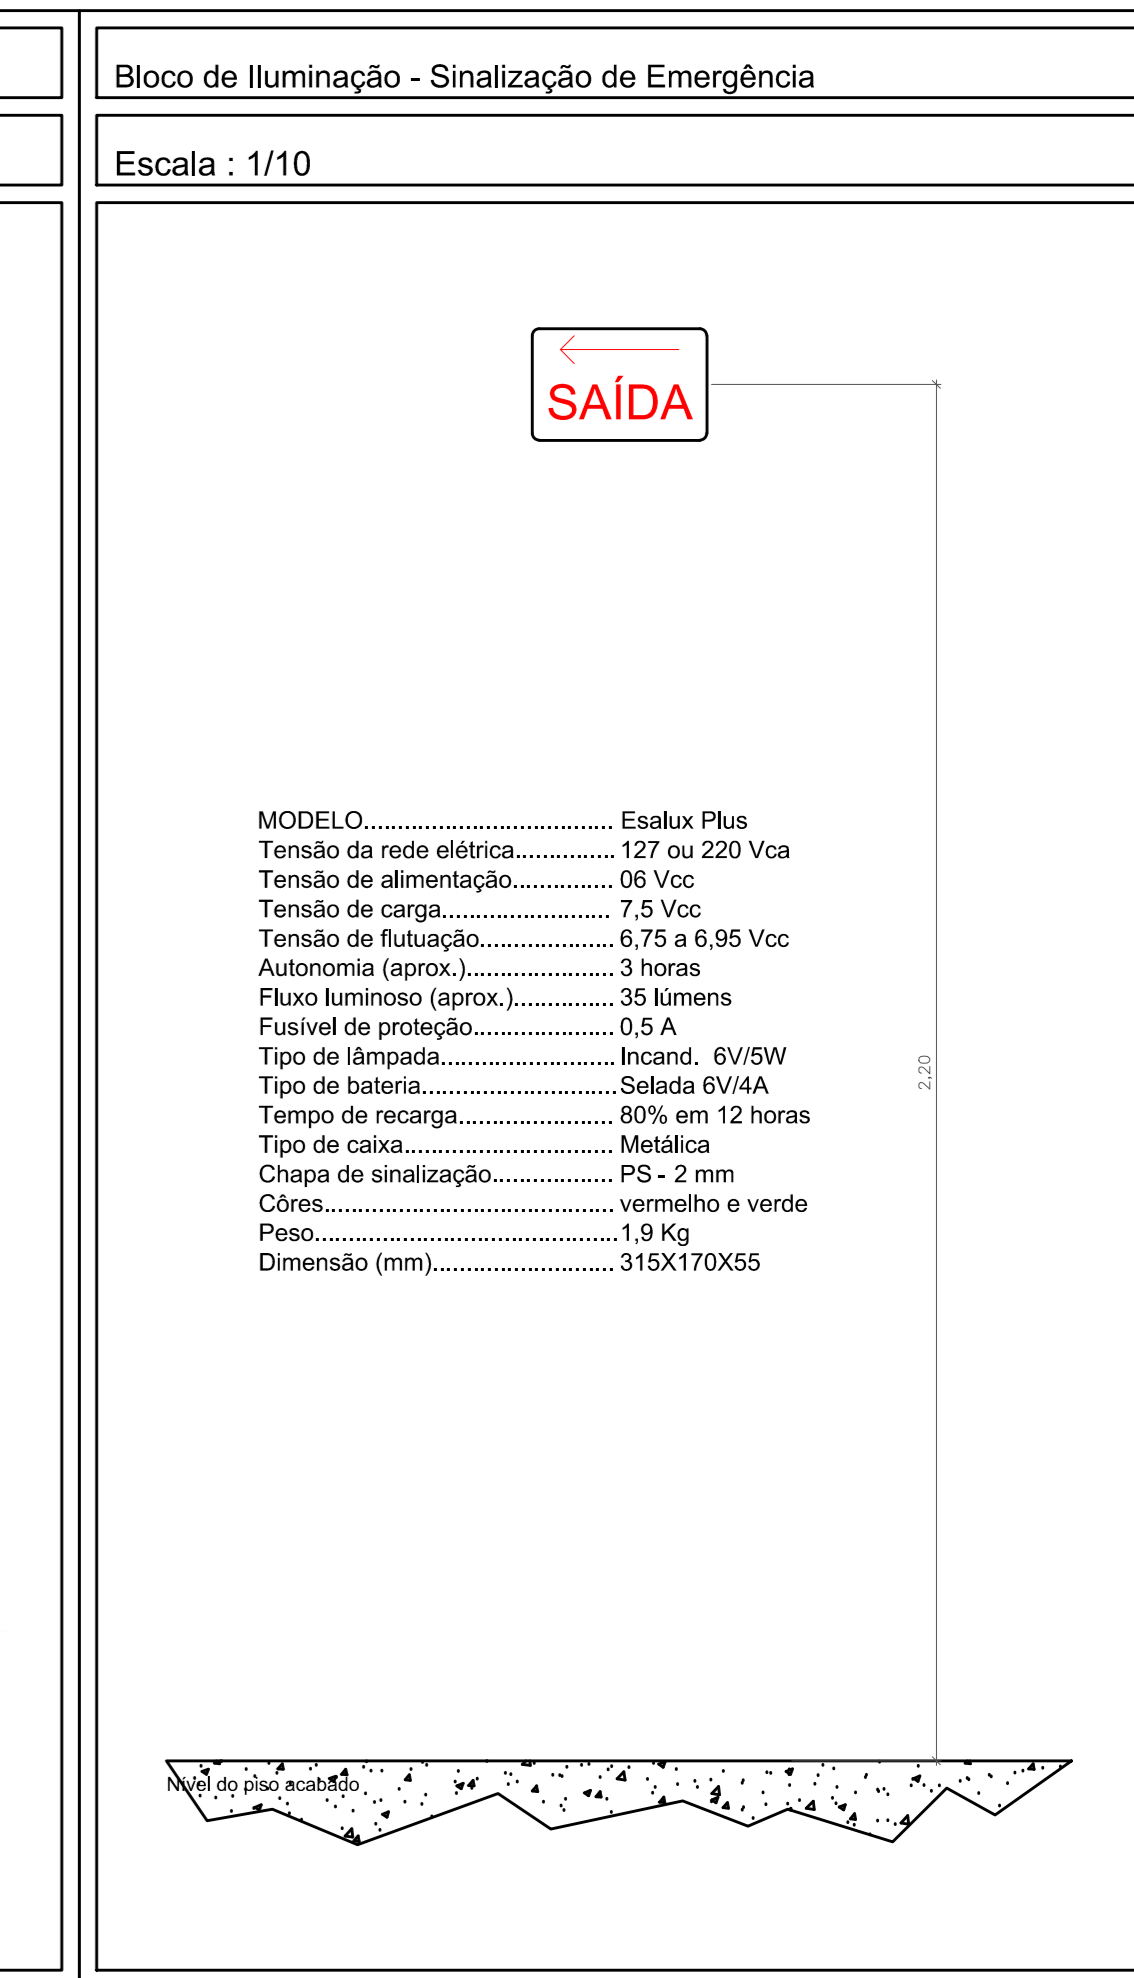
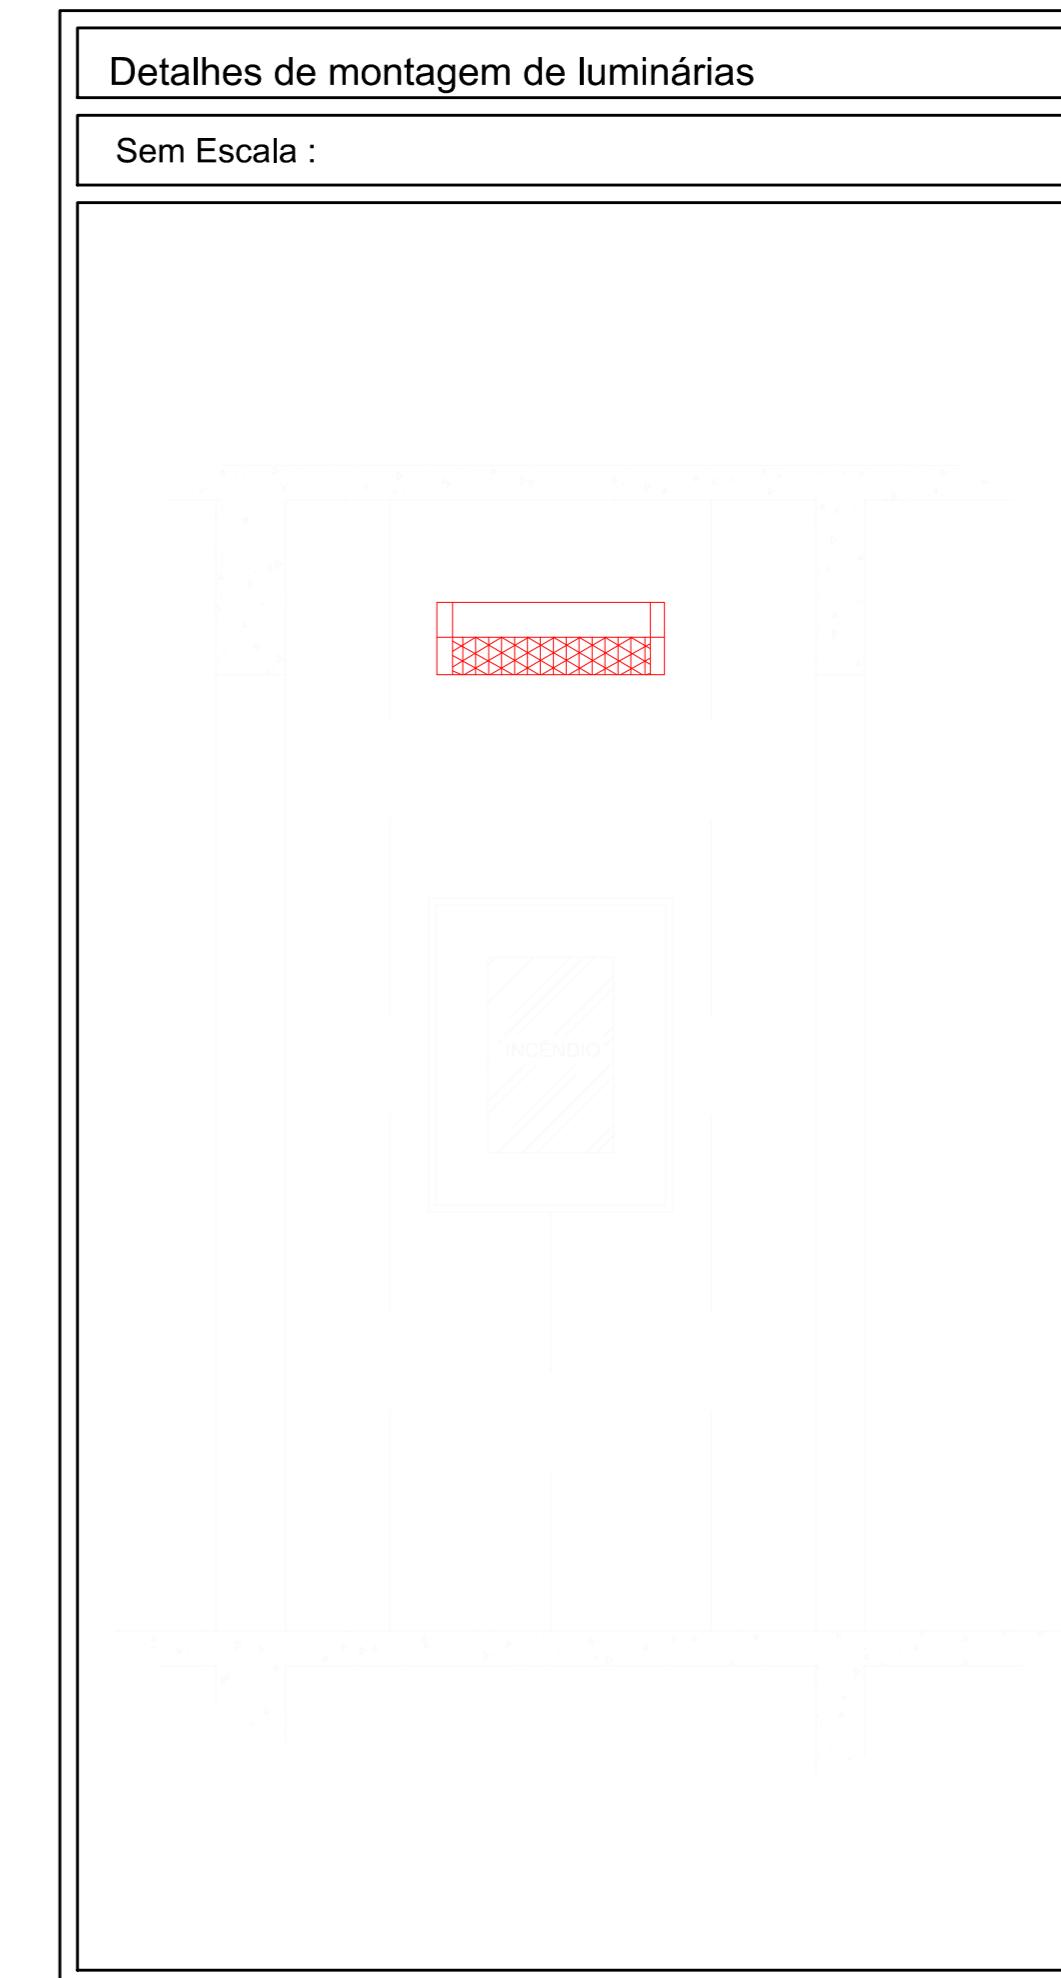
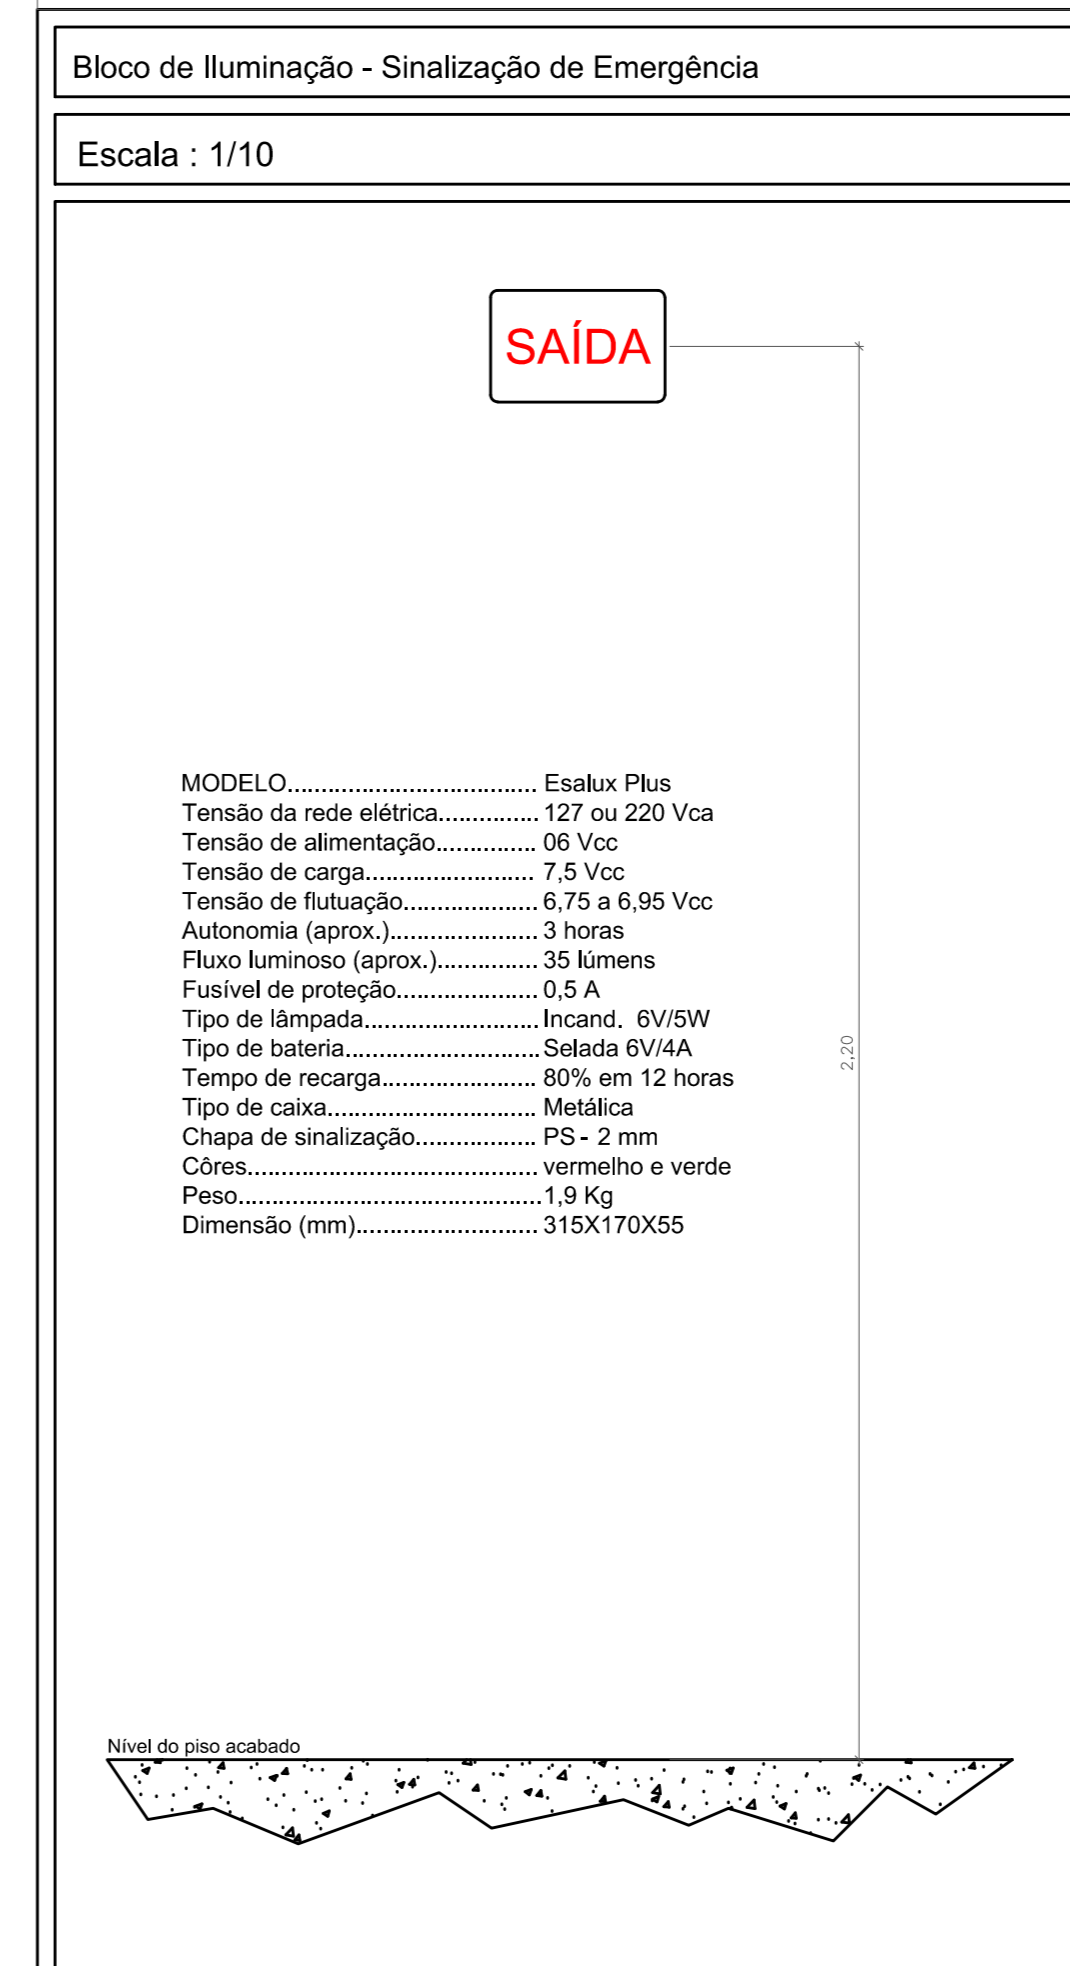
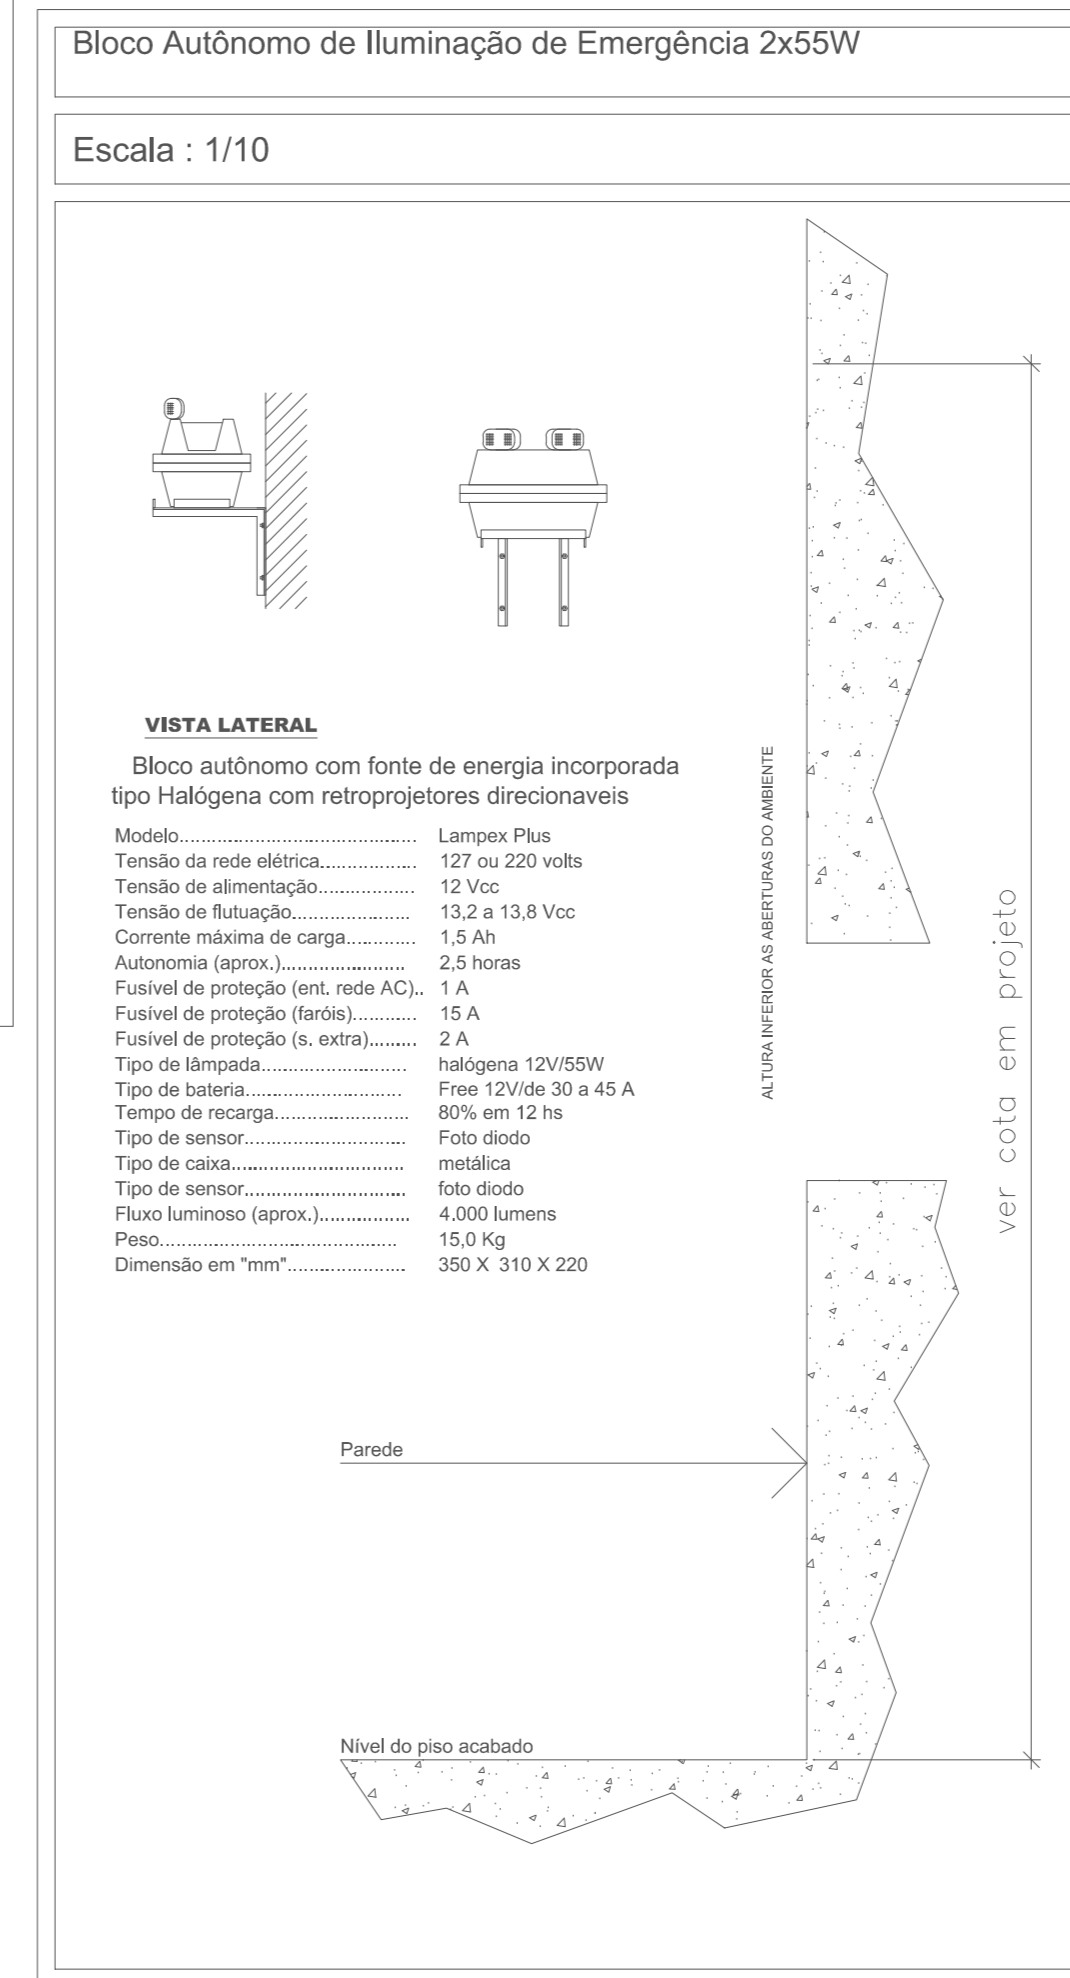
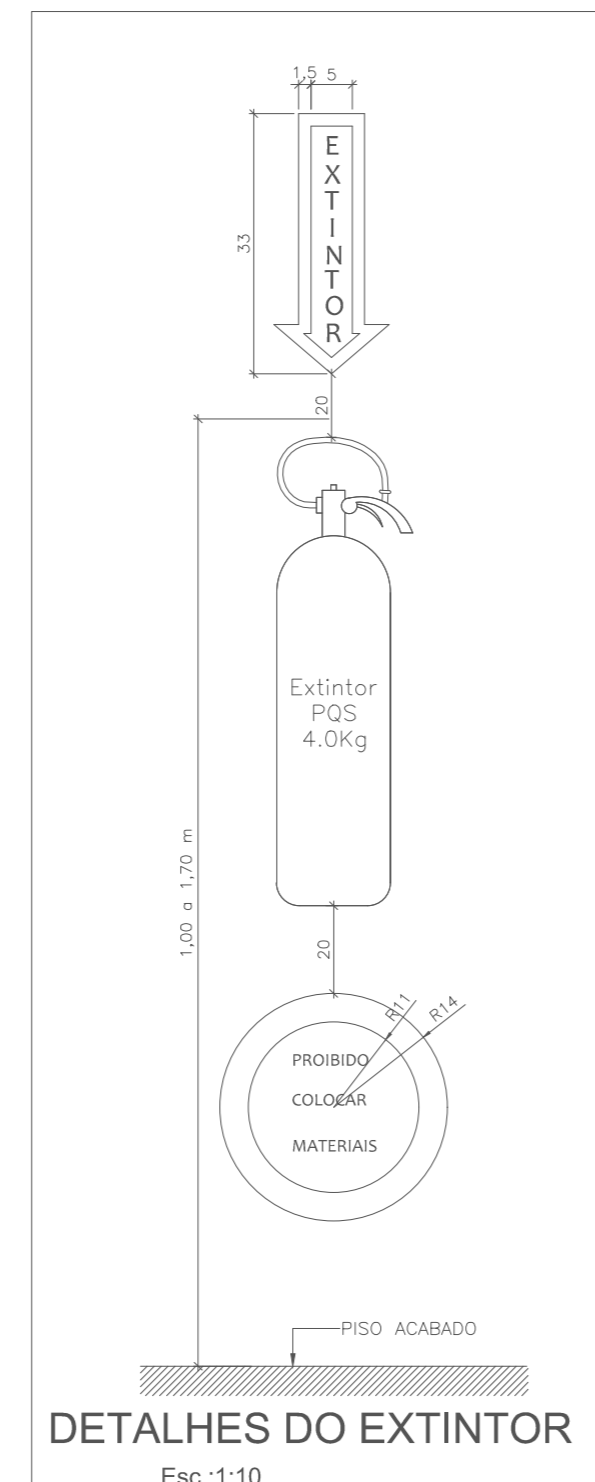
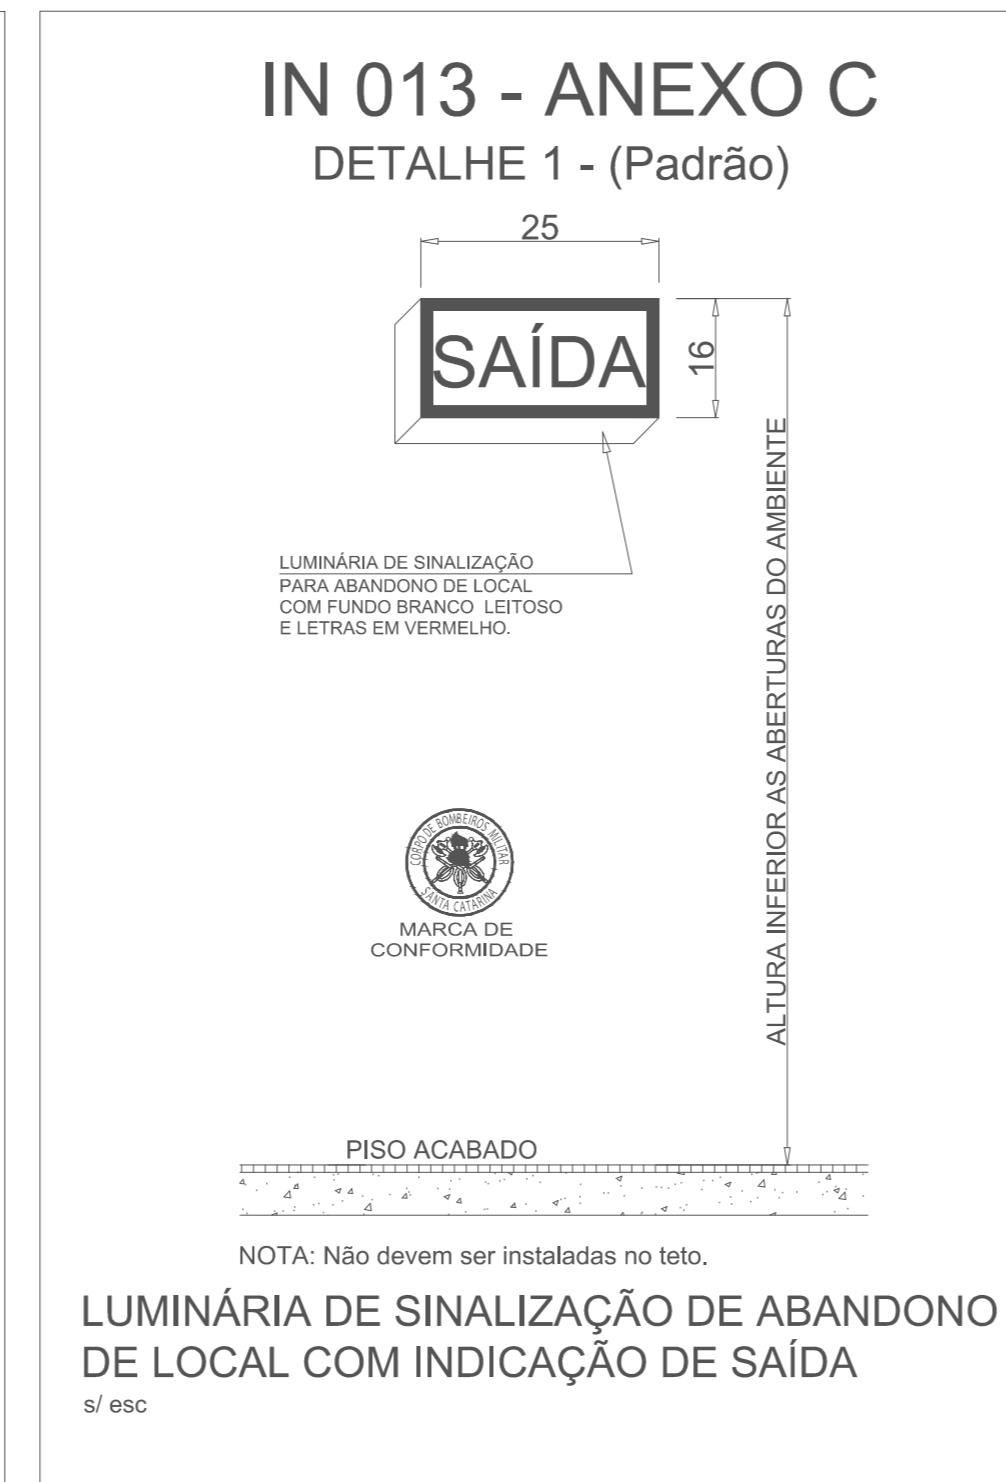
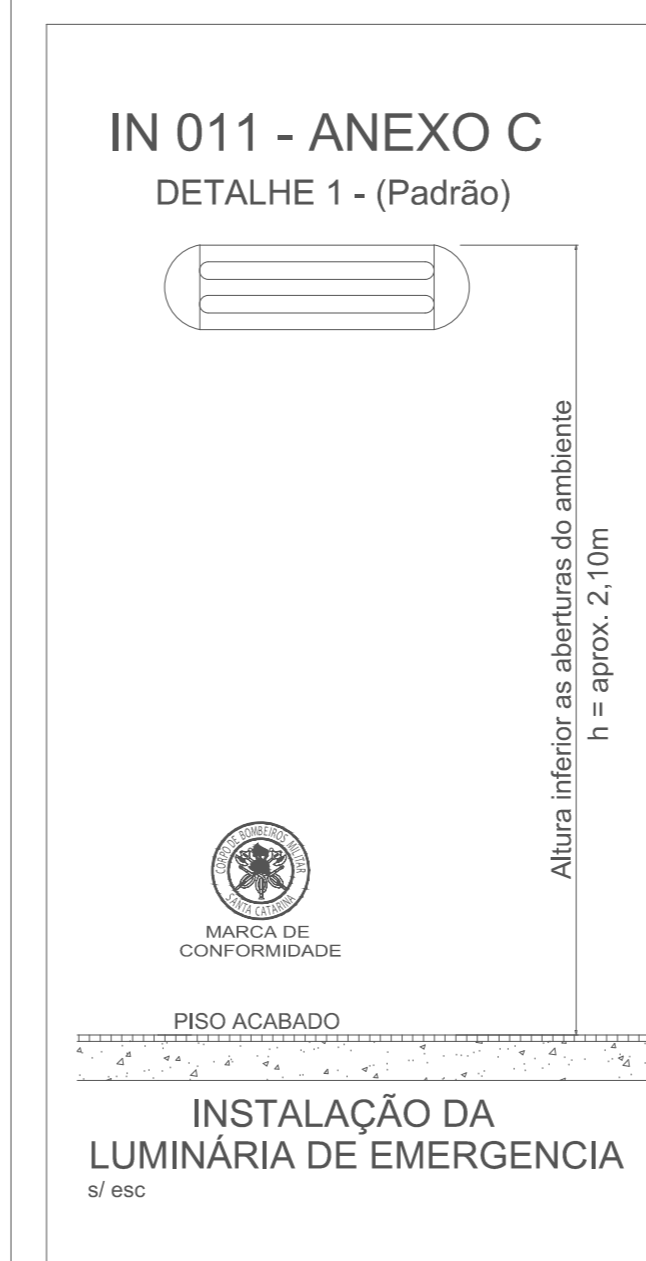


LEGENDA DO SISTEMA CONTRA INCÊNDIO

ÍTEM	ESPECIFICAÇÃO
	EXTINTOR PQS 4,0 KG PLACA COM DIMENSÕES MÍNIMAS DE 30x30cm, COM OS SEGUINTES DIZERES "LOTAÇÃO MÁXIMA DE XXX PESSOAS"-"CORPO DE BOMBEIROS" O TAMANHO DAS LETRAS DEVERÁ SER PROPORCIONAL AO TAMANHO DA PLACA DE MODO QUE ASSEGURE A MELHOR LEGIBILIDADE POSSÍVEL. A PLACA DEVERÁ SER EM ACRÍLICO NA COR BRANCA COM LETRAS VERMELHAS.
	PLACA INDICATIVA DE SAÍDA COM SETA E COM LUMINÁRIA LUMINÁRIA DE SINALIZAÇÃO DE ABANDONO COM LUMINÁRIA
	PISO ANTIDERRAPANTE E INCOMBUSTÍVEL
	BLOCO AUTÔNOMO PARA ILUMINAÇÃO DE EMERGÊNCIA, EQUIPADO COM LÂMPADA FLORESCENTE, COMPACTA, HÍBRIDO 2x9 W - 600 LÚMENS, AUTONOMIA MÍNIMA DE 1 HORA, ALTURA DE MONTAGEM CONFORME PROJETO NÍVEL DE ILUMINAMENTO DE 5 LUX PARA DESNÍVEIS E 3 LUX EM PLANOS
	BLOCO AUTÔNOMO PARA ILUMINAÇÃO DE EMERGÊNCIA, EQUIPADO COM LÂMPADA HALOGENADA, 2x55 W - 12V, COM BATERIA ISENTA DE MANUTENÇÃO, AUTONOMIA MÍNIMA DE 3 HORAS, ALTURA DE MONTAGEM INDICADA EM PLANTA.

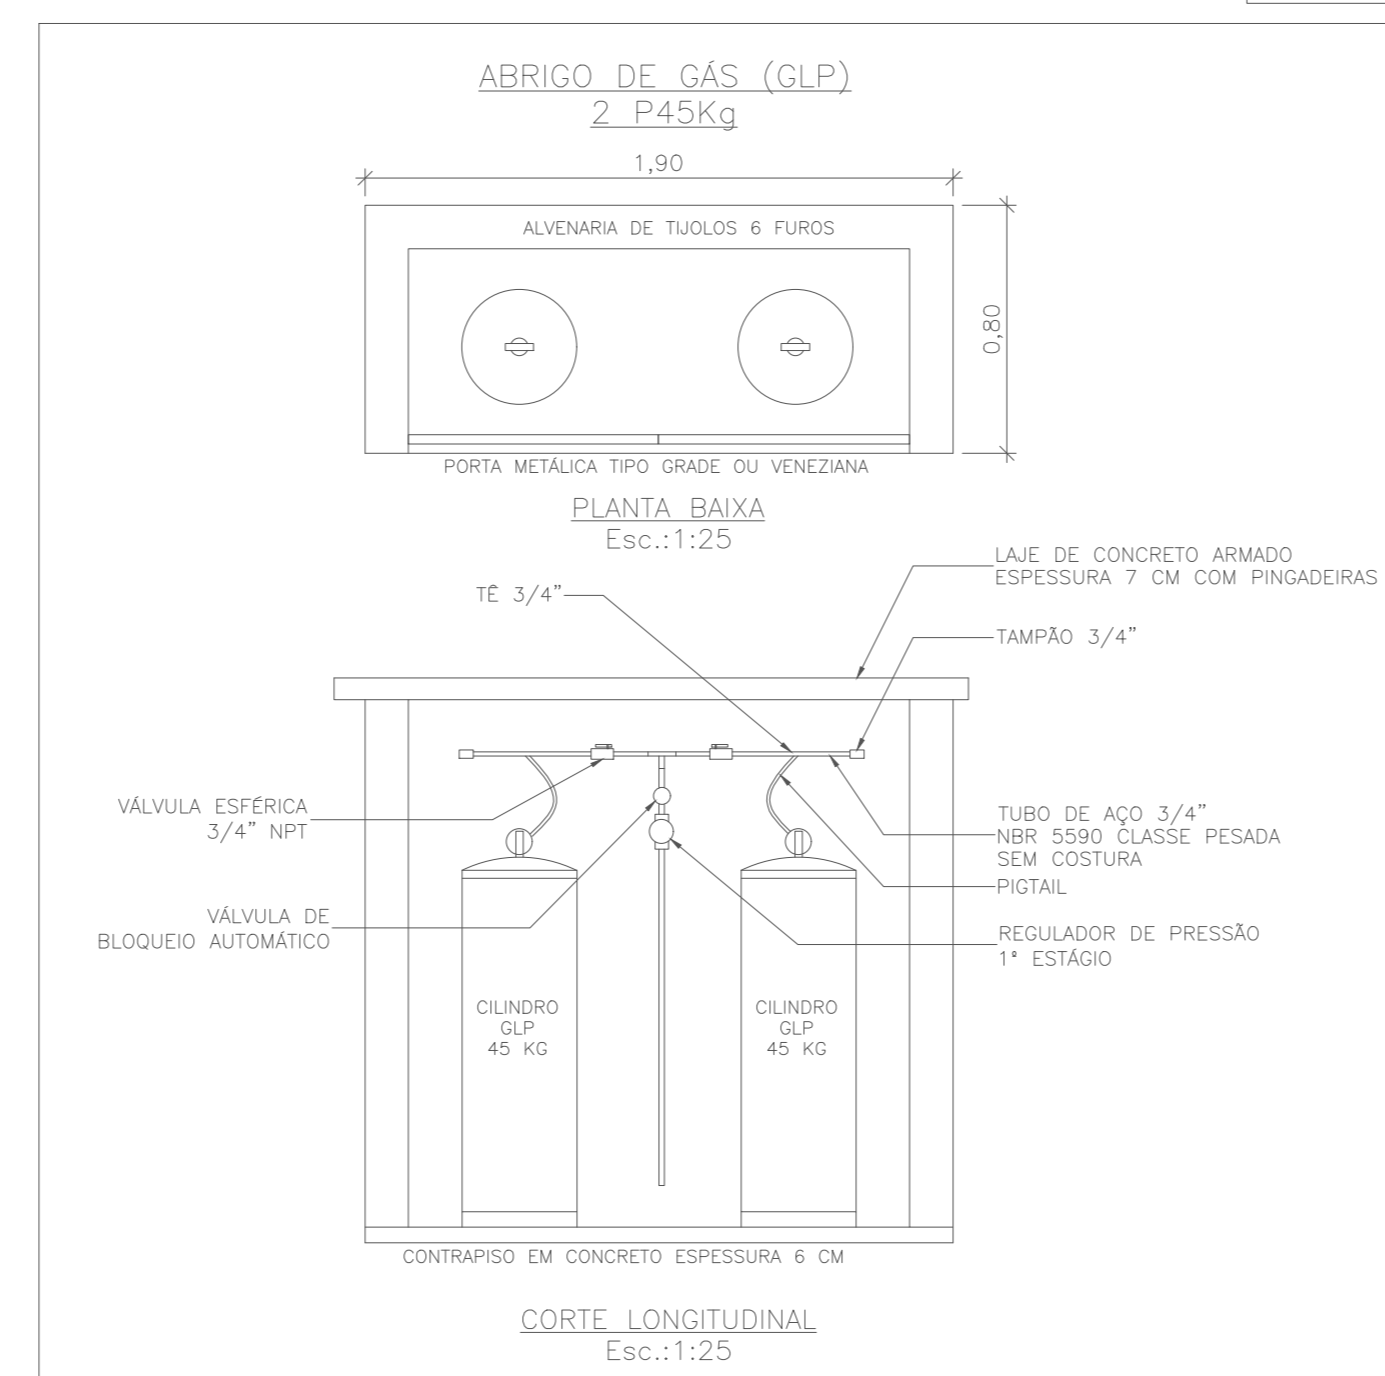

Espaço reservado para caixões e observações:

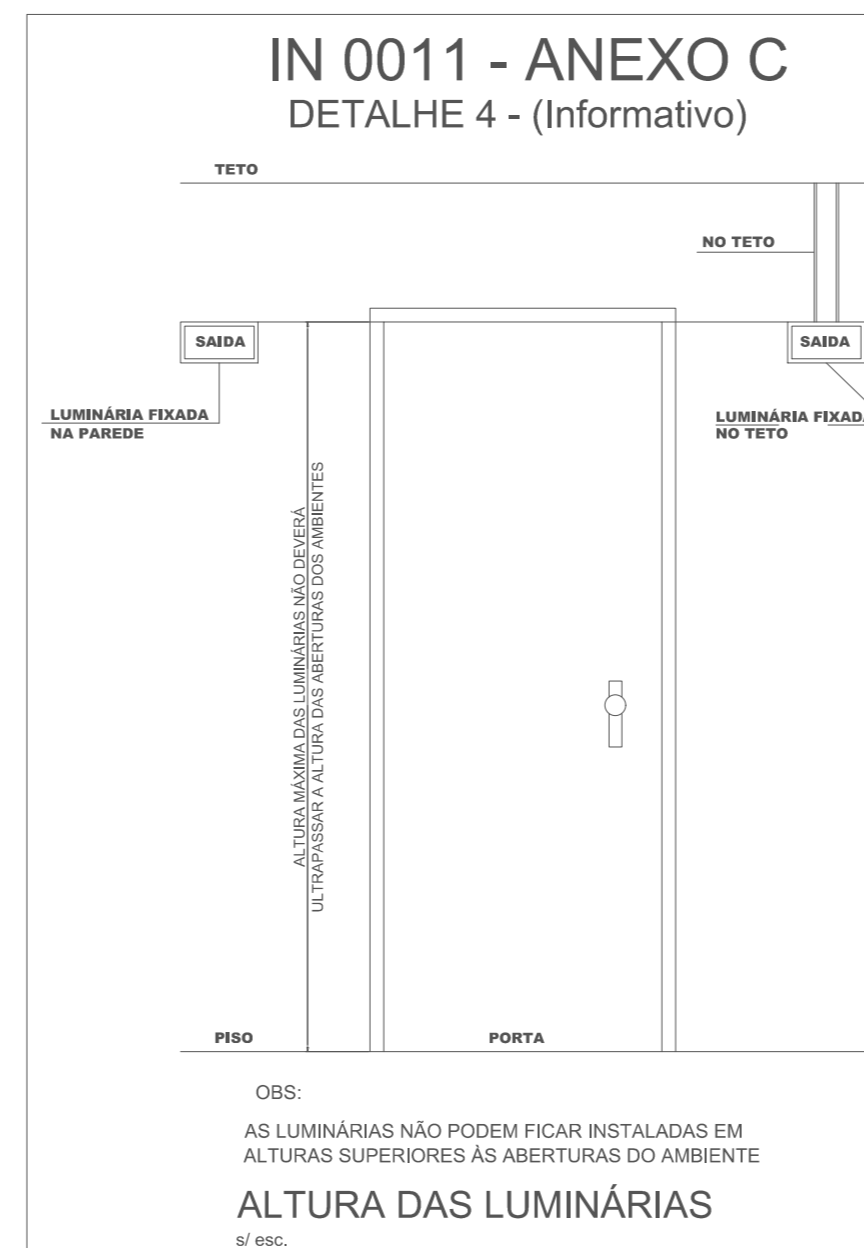

Obra: Centro de Cultura e Turismo de Pitanguera

Proprietário: Prefeitura Municipal de Tunápolis

Endereço: Linha Pitanguera, Tunápolis, SC. Área total: 240,03 m²

Projeto: Preventivo Planta Baixa e Detalhes

Escala: Indicada Desenho: Pablo Data: 03/03/2015 Prancha:

Responsável Técnico: Leandro Scheffer Engenheiro Civil - Me. CREA-SC 065293-3