
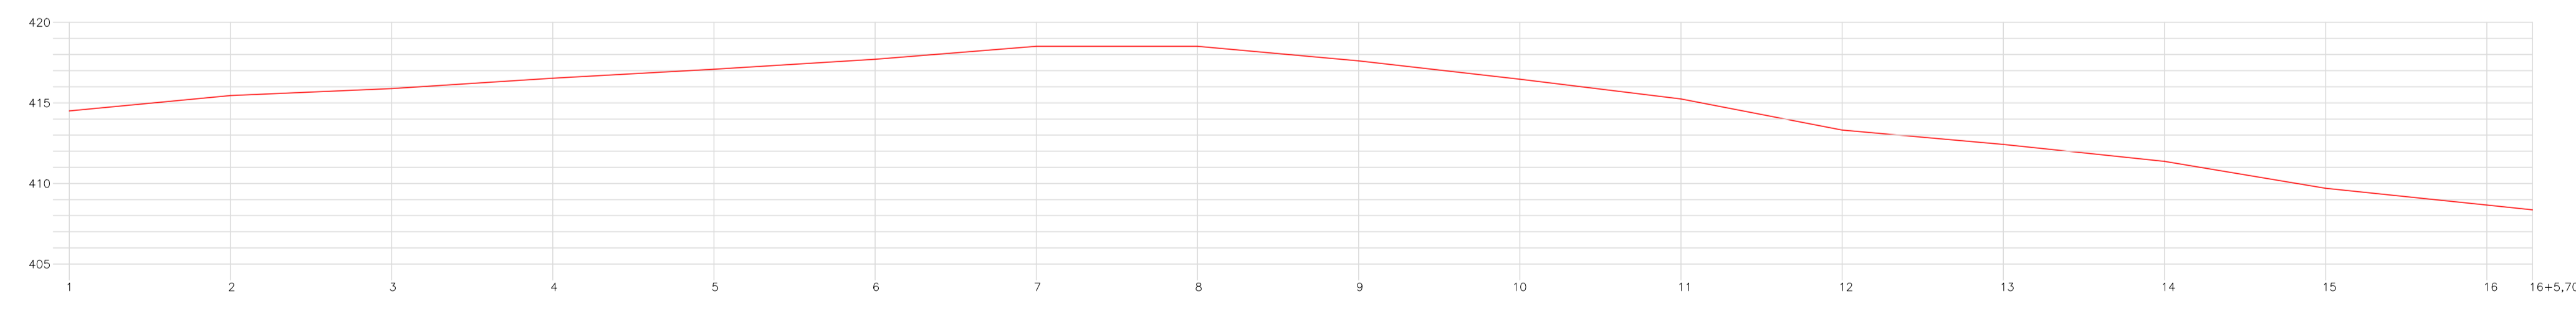


PROJETO DE PAVIMENTAÇÃO E DRENAGEM PLUVIAL
 ESC. 1/500
 Área de Pavimentação = 2445,60 m²
 Área de Passeios = 0 m²

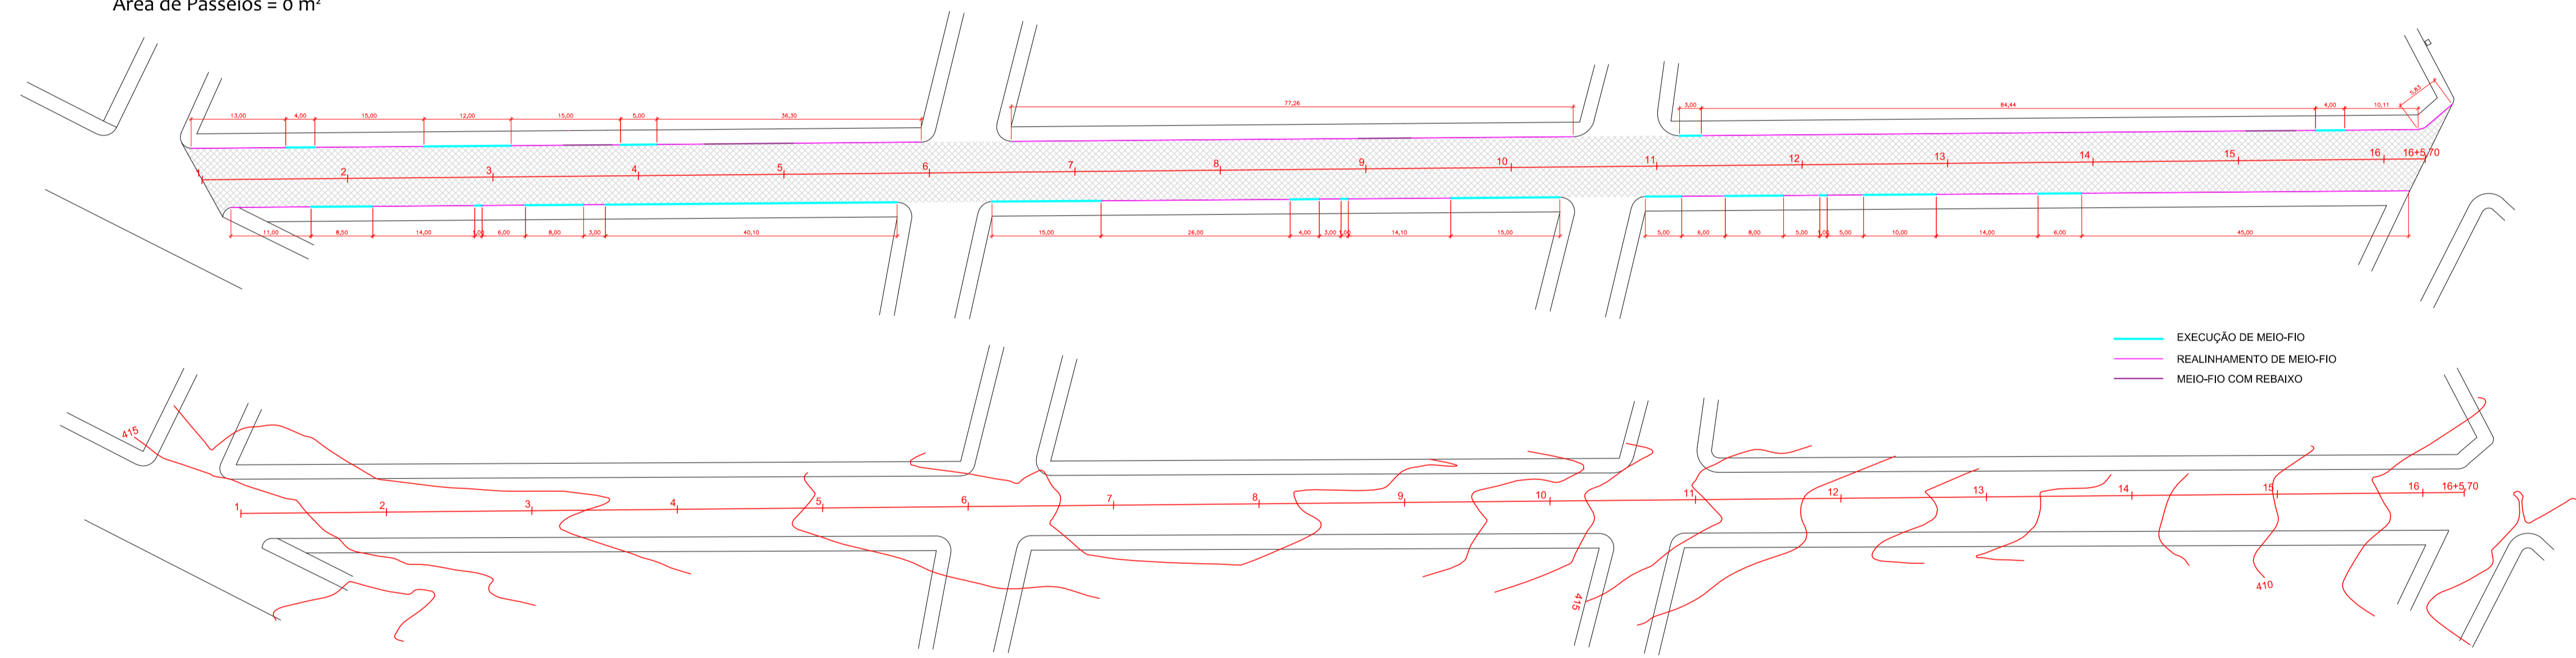

PERFIL DA RUA

LEGENDA

- PAVIMENTAÇÃO ASFÁLTICA SOBRE PAVIMENTAÇÃO COM PEDRAS IRREGULARES
- PAVIMENTAÇÃO ASFÁLTICA SOBRE LEITO NATURAL
- PASSEIOS EM CONCRETO DESEMPENADO
- PASSEIOS EXISTENTES
- BOCA DE LOBO EXISTENTE
- BOCA DE LOBO A EXECUTAR
- FAIXA DE TRAVESSIA DE PEDESTRES
Largura de cada faixa : 0,40 m a cada 0,40 m
Largura total : 4,0 m
- TUBULAÇÃO PLUVIAL EXISTENTE
- TUBULAÇÃO PLUVIAL A EXECUTAR
- Faixa de sinalização de trânsito, espessura 10cm na cor amarelo ouro
- Faixa de sinalização de trânsito, espessura 10cm na cor branca
- Rebaixo do passeio para travessia de pedestres

Nome do Rua Placa de indicação com nome da Rua

Espaço reservado para carimbos e observações:

149 | 3622-4789 | scheffer@scheffer.eng.br
 Rua Alberto Dalcamonde | 202 | sala 101
 Ed. Le Premier | Centro | 89060-000
 São Miguel do Oeste | SC

Obra: **Pavimentação Asfáltica Sobre Pavimentação em Pedras**

Proprietário: **Prefeitura Municipal de Tunápolis**

Endereço: Ruas Caaro e Santo Cristo, Centro, Tunápolis, SC

Área total de pavimentação: 4.007,92 m²

Projeto: **Arquitetônico**

Item: **Plantas Baixas e Curvas de Nível 2**

Escala: Indicada

Desenho: Pablo

Data: 21/07/2015

Prancha:

Responsável Técnico: **Leandro Scheffer**
 Engenheiro Civil - Me. CREA-SC 065293-3