


PLANTA BAIXA
Esc.: 1:50

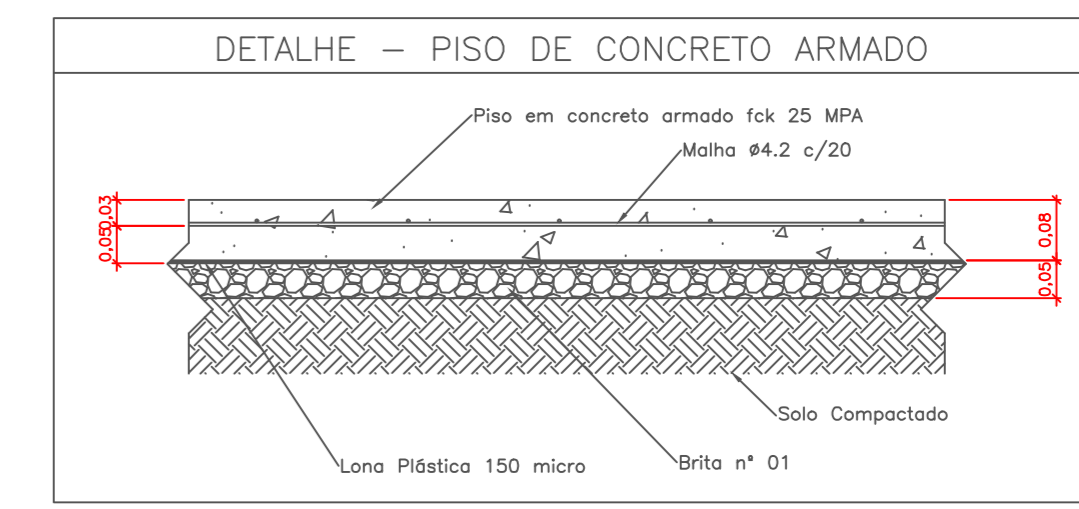


LEGENDA

- JANELAS E PORTAS A SEREM TROCADAS
- DEMOLIÇÃO DE ALVENARIA
- PAREDE A CONSTRUIR

Espaço reservado para comentários e observações:

Obra:		Centro Municipal de Saúde	
Proprietário:		Prefeitura Municipal de Tunápolis	
Endereço:	Área:	Rua Albino Frantz esquina com Rua Evaldo Schneider, Centro, Tunápolis, SC	
Projeto:	Item:	Arquitetônico	Planta Baixa
Escala:	Desenho:	Data:	Prancha:
Indicada	Leonardo	31/05/2016	1
Responsável Técnico:			
Leonardo I. M. Moreira			
Engenheiro Civil - CREA-SC 140.221-0			

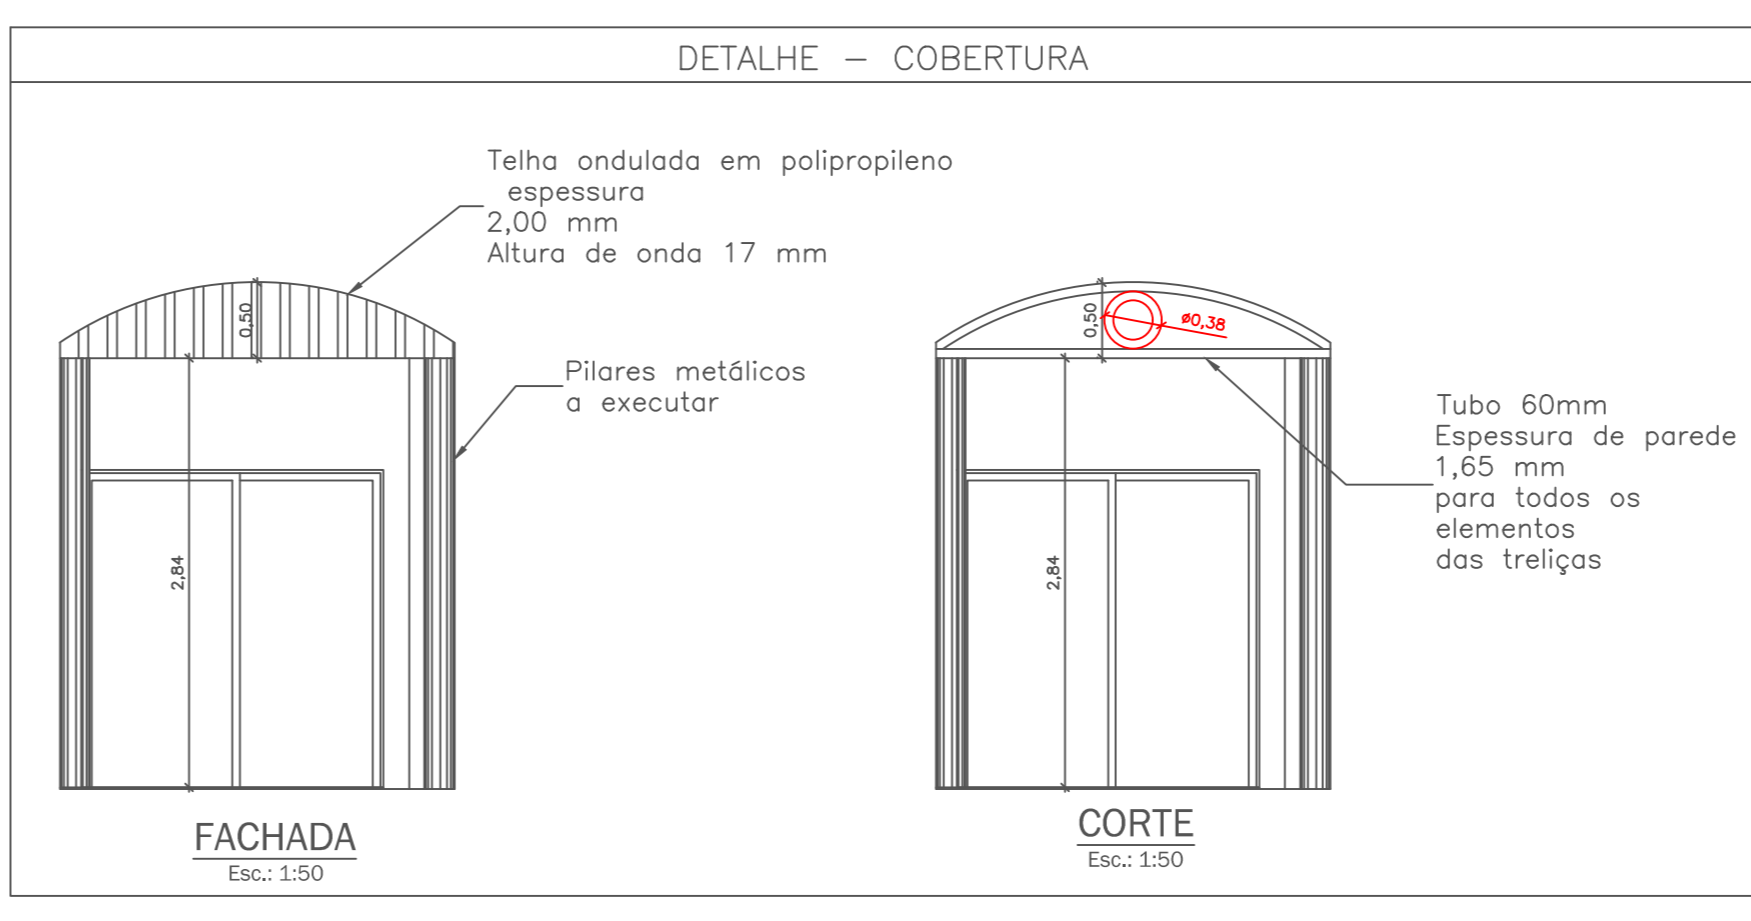

FACHADA
Esc.: 1:50

CORTE
Esc.: 1:50