



BOCA-DE-LOBO COM GRELHA DE AÇO

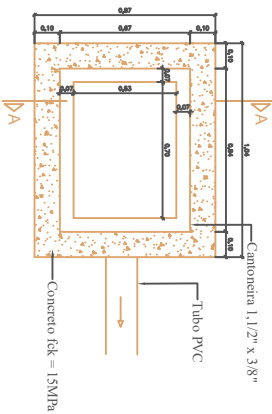

Obs.: Para tubos de diâmetros maiores, a largura interna da caixa será a largura do tubo.


PLANTA BAIXA

ESC.: 1:25

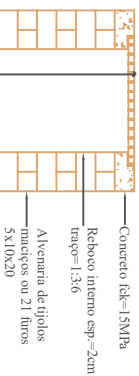


CORTE A-A

ESC.: 1:25

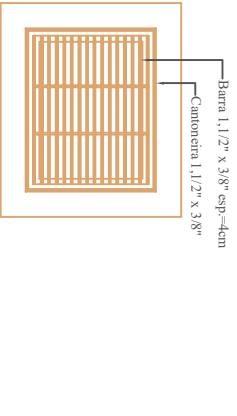


DETALHE DA GRADE

ESC.: 1:25

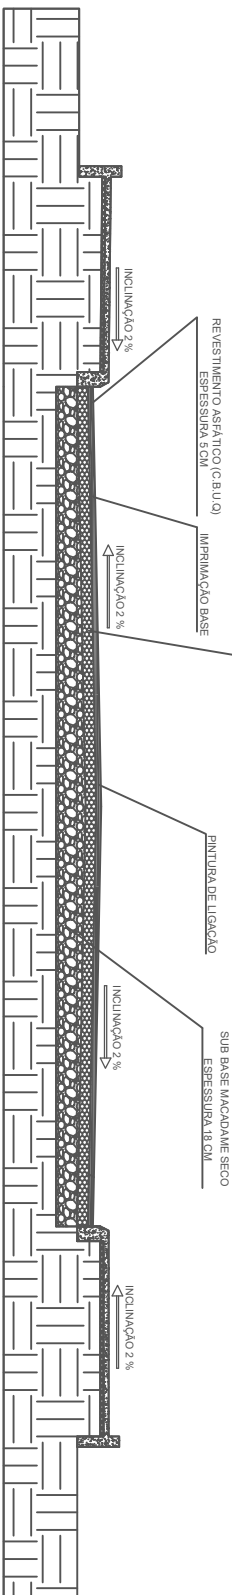


PERFIL TRANSVERSAL
RUA JOSÉ LINDOLFO BIEGER
SEM ESCALA


Detalhamento de sinalização vertical

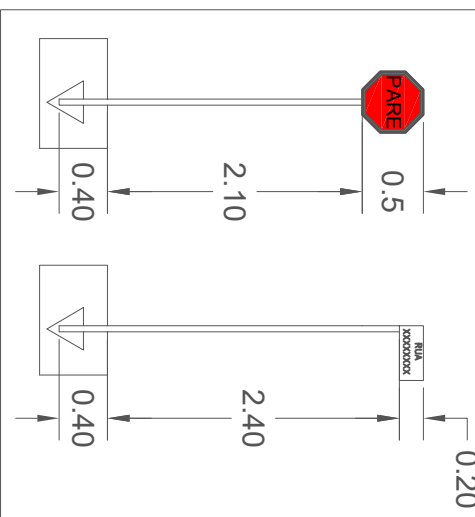



DETALHE DO REBAIXAMENTO DE CALÇADAS PARA TRAVESSIA DE PEDESTRES

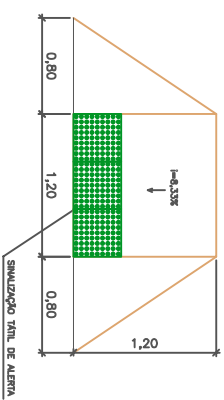

DETALHE DA CALÇADA NOS ACESSOS DE VEÍCULOS

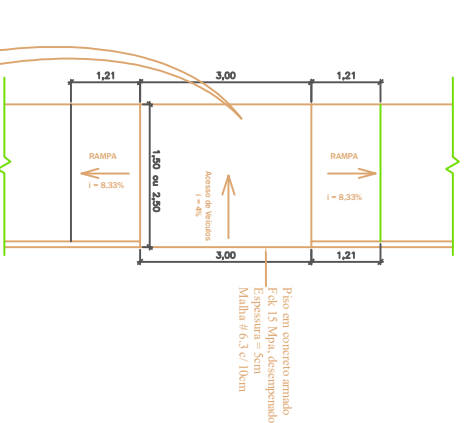

Deverão ser executados rebolços para acessos de veículos em cada lote das ruas a serem pavimentadas

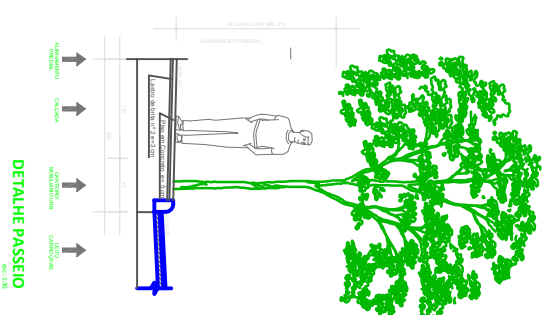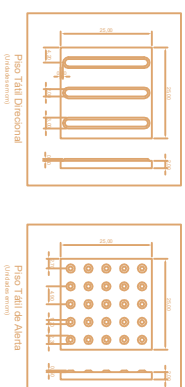

DETALHE PASSEIO

Esquema reservado para garantias e obrigações

Pavimentação Asfáltica Sobre Leito Natural		Prefeitura Municipal de Turupópolis	
Endereço:	Rua José Lindolfo Bieger, Centro, Turupópolis, MS	Área total de pavimentação:	299,00 m ²
Projeto:	Detalhamento	Item:	Planta Baixa
Escala:	Indicada	Quantidade:	16/08/2022
Responsável Técnico:	Leonardo I. Massing Moreira Engenheiro Civil - CRECAS/SC 140.221-0	Função:	2