



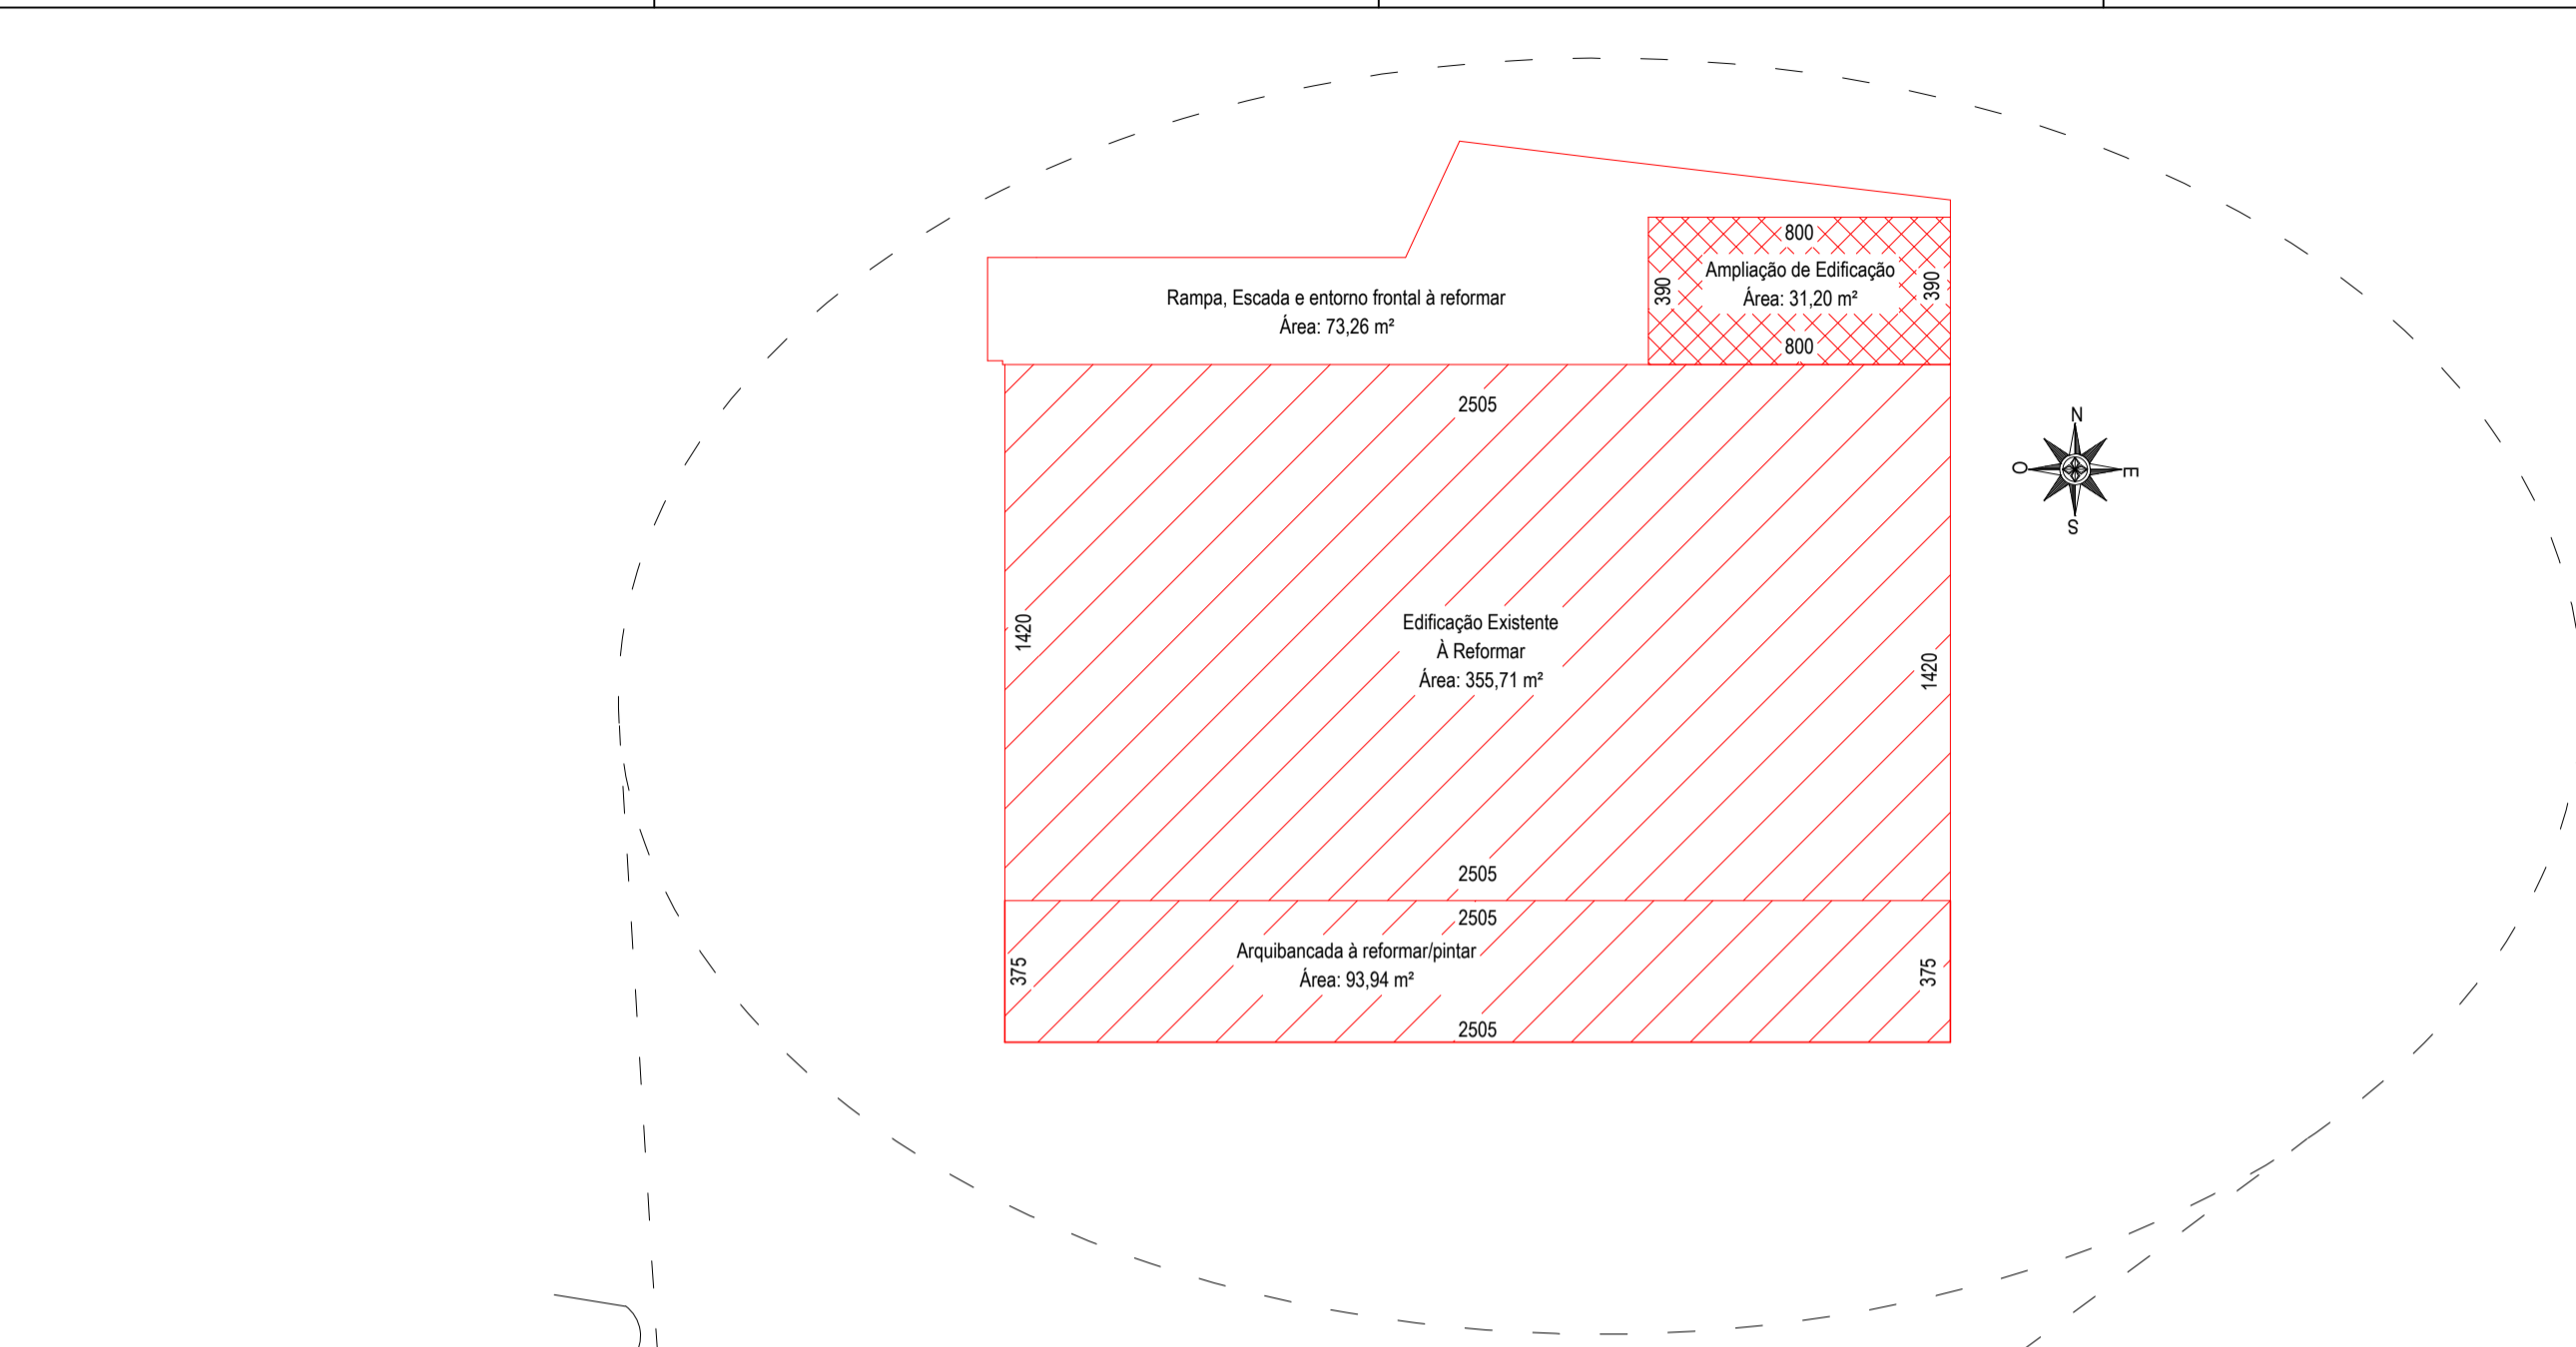

Recortar

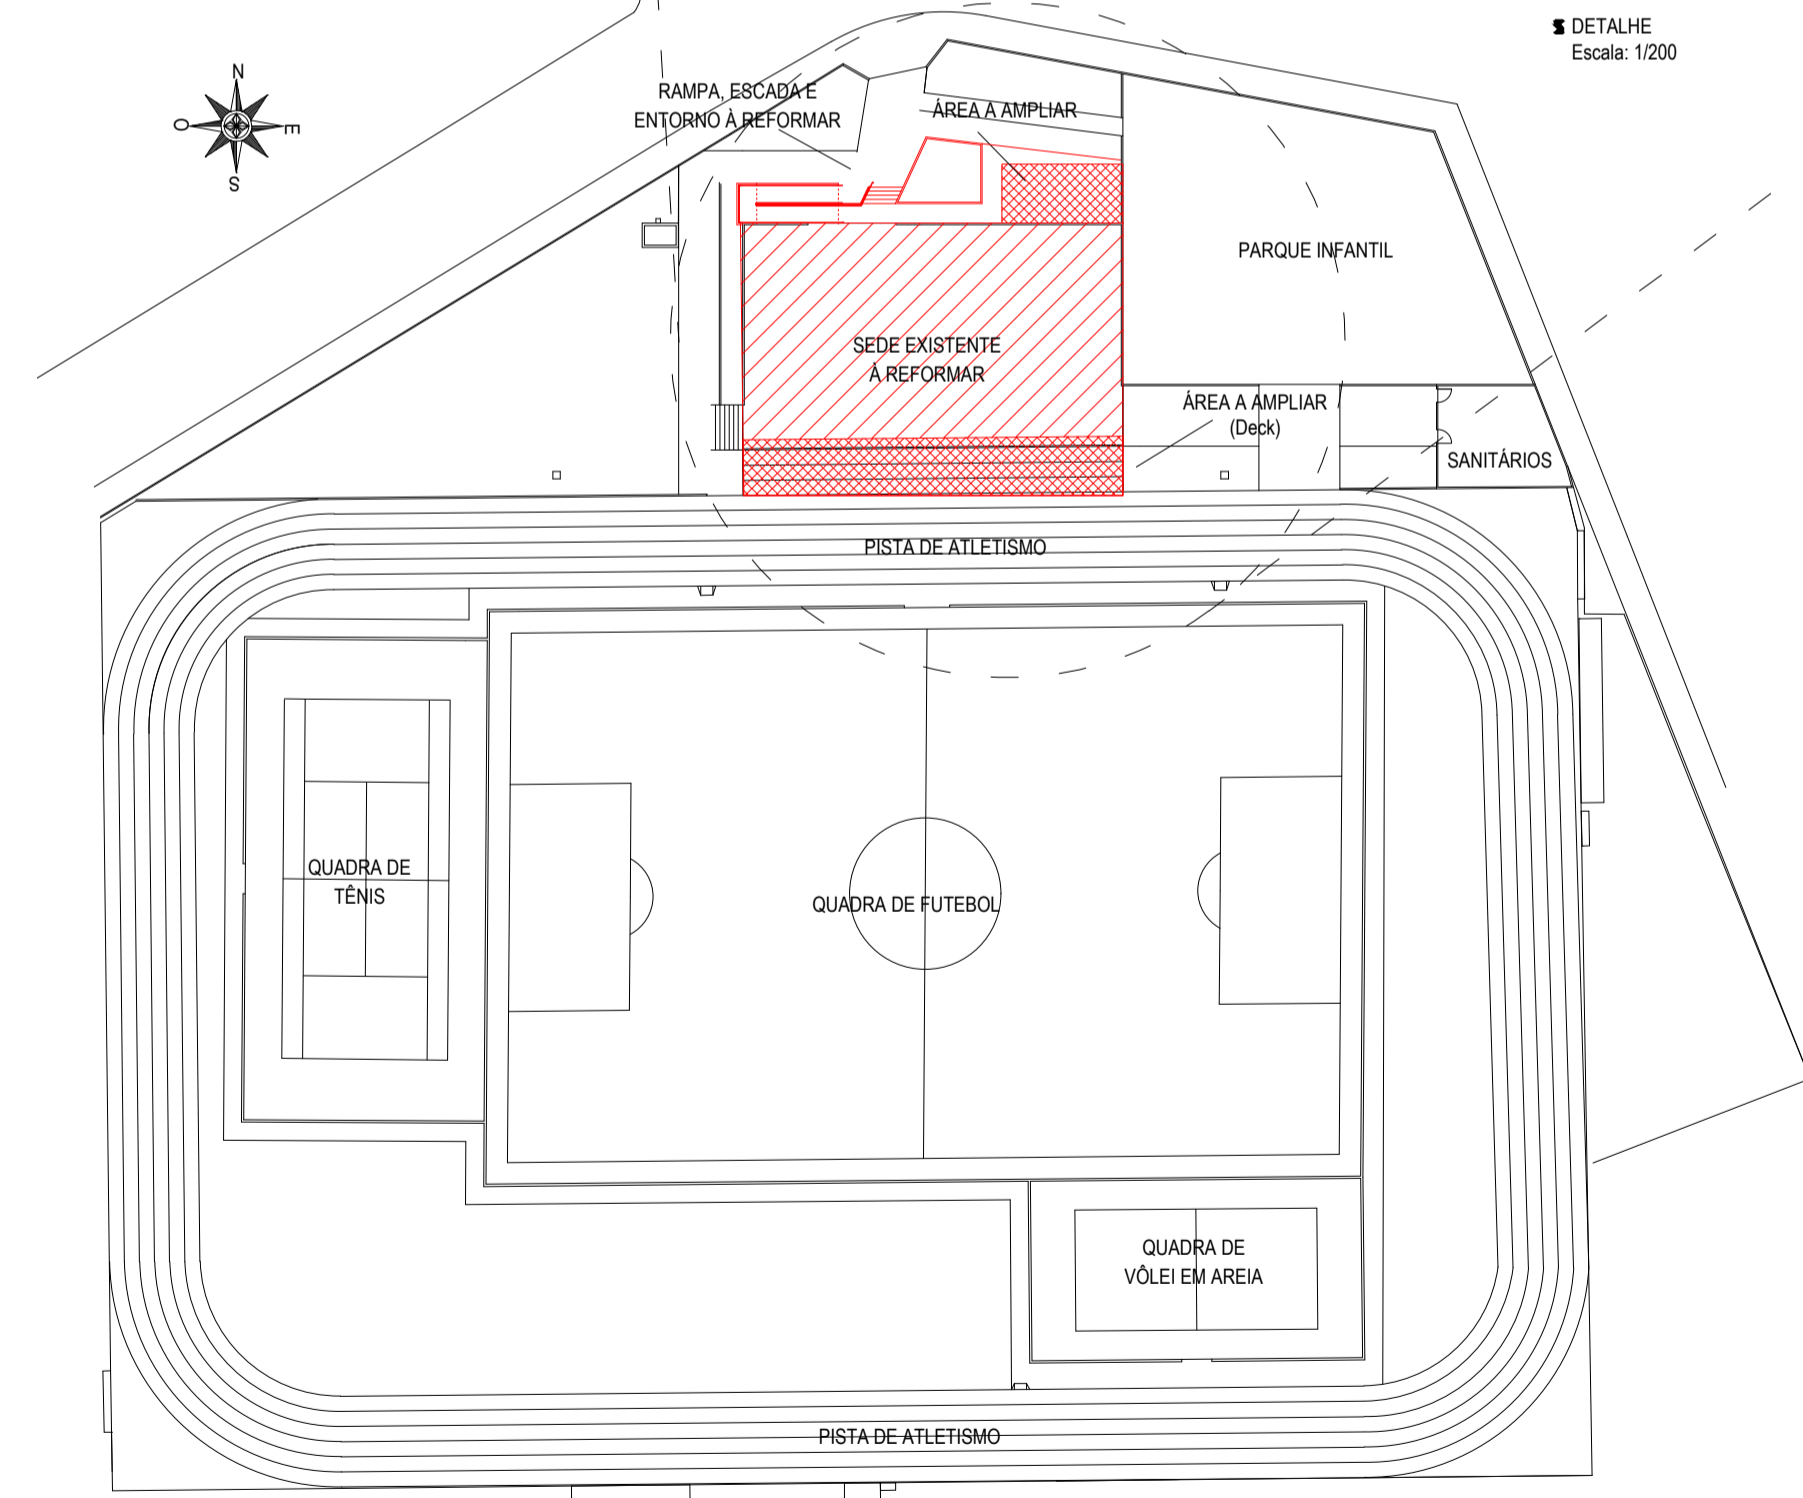

■ DETALHE
Escala: 1/200



■ PLANTA DE SITUAÇÃO
Escala: 1/500

LEGENDA

	Edificação Existente à Reformar		Edificação Nova à Ampliar
--	---------------------------------	--	---------------------------



■ PLANTA DE LOCALIZAÇÃO
Escala: 1/2000

Parte "A" da Praça 20 de Setembro
Área do Lote: 9.979,00 m²
Matrícula n° 17.274
Registro Imobiliário de Itapiranga - SC

 SEHNEM ENGENHARIA		Sehnen Engenharia LTDA CNPJ: 45.758.913/0001-00 CREA/SC 189648-6	
Projeto:		Fone: (49) 98413 3214 E-mail: sehnenengenharia@gmail.com Rua São José, 155 - Edifício Kliemann - Sala 01 Centro, Itapiranga-SC	
Proprietário: Município de Tunápolis - SC CNPJ: 78.486.198/0001-52		Assinatura:	
Obra: REFORMA E AMPLIAÇÃO DO CENTRO ESPORTIVO MUNICIPAL	Entorno à reformar: 73,26 m²	Edificação à reformar: 449,65 m²	Área à ampliar: 31,20 m²
Local/Cidade: Avenida Cerro Largo, Centro, Tunápolis-SC			
Projeto: ARQUITETÔNICO			
Referência: Planta de Localização Planta de Situação		Prancha: 01 / 05	
Escala: Indicada	Data: Agosto/2022	Arquivo Digital: tunapolis_centro_esportivo_rev02.dwg	Desenho: Tailor
Resp. Técnico: TAILOR SEHNEM - CREA/SC 154411-3		Assinatura:	