



DETALHE
Parafuso Telheiro
Sem Escala

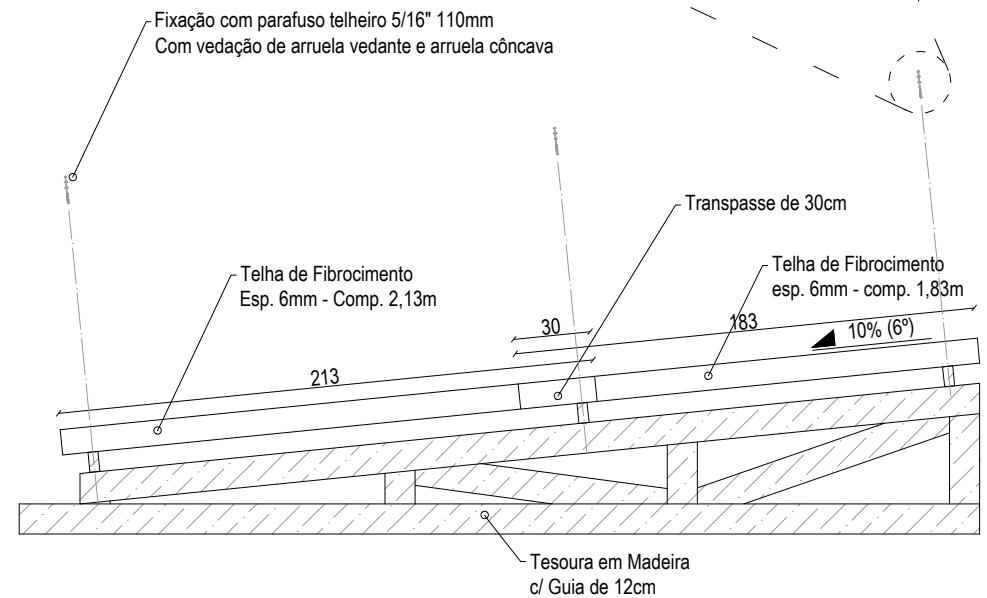


DETALHE DA COBERTURA
Composição
Escala: 1/30

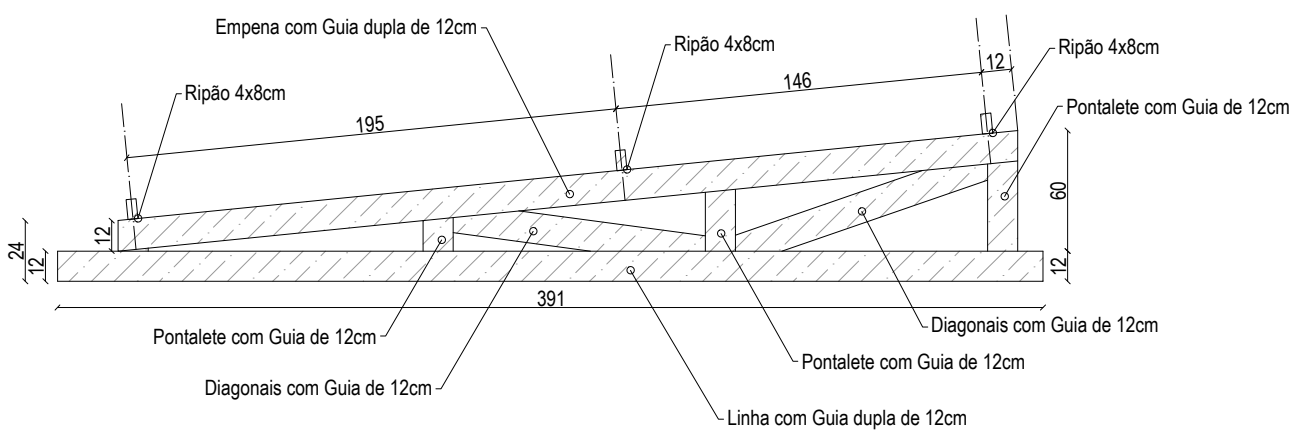


DETALHE DA COBERTURA
Tesoura
Escala: 1/30

NOTAS TÉCNICAS

- O telhado existente sofrerá troca de telhas parcial, nos locais de vazamento, conforme indicado em memorial e orçamento;
- As dimensões das calhas e condutores pluviais estão em projeto pluvial específico;
- Deverá ser instalada algerosas, conforme indicados nos cortes, em específico, no corte CC (Arq⁰³/₀₅);
- Alterações na cobertura deverão ser autorizadas por responsável técnico da contratante.

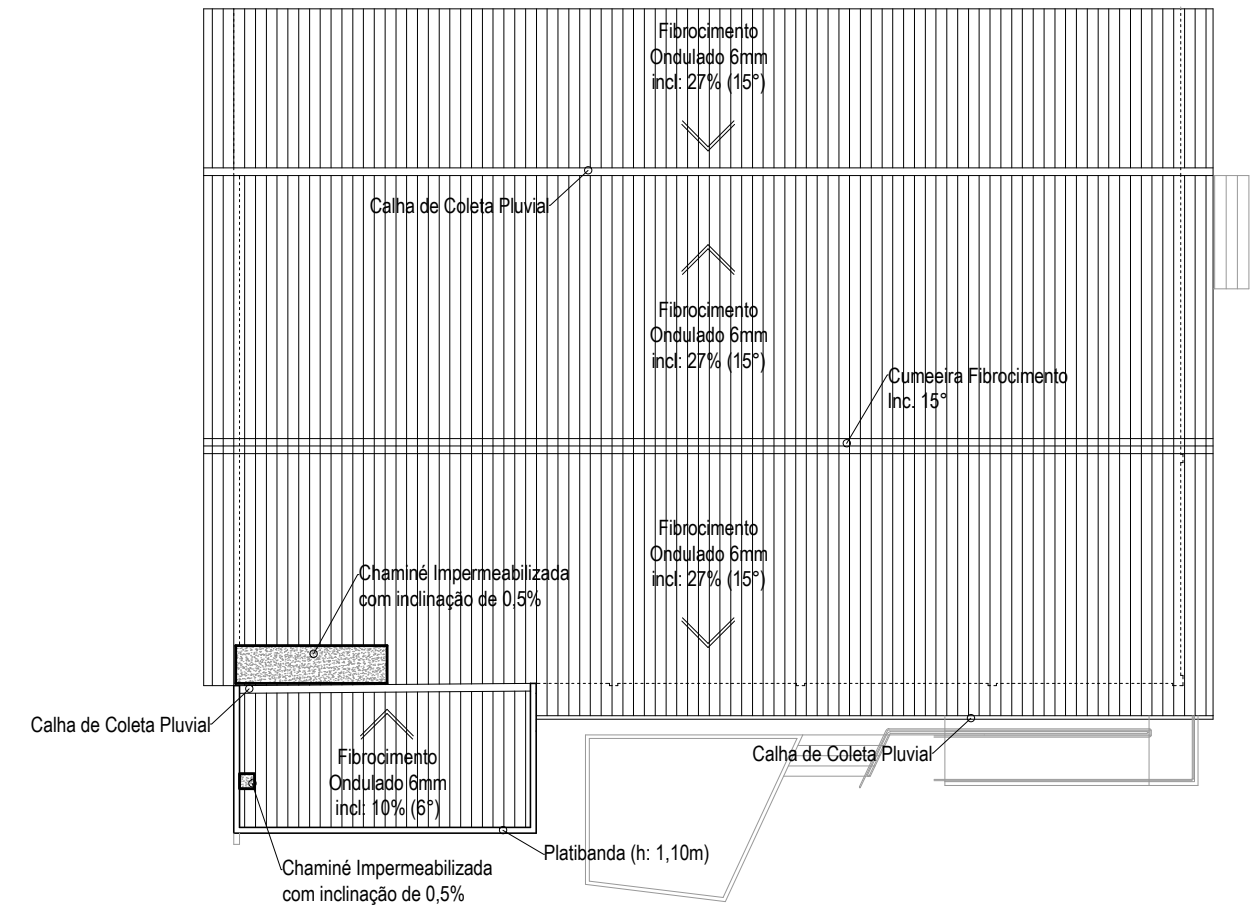

PLANTA DE COBERTURA
Escala: 1/200

<p>Projeto:</p>  <p>Sehнем Engenharia LTDA CNPJ: 45.758.913/0001-00 CREA/SC 189648-6</p> <p>Fone: (49) 98413 3214 E-mail: sehнемengenharia@gmail.com Rua São José, 155 - Edifício Kliemann - Sala 01 Centro, Itapiranga-SC</p>	
<p>Proprietário: Município de Tunápolis - SC CNPJ: 78.486.198/0001-52</p>	
<p>Assinatura:</p>	
<p>Obra: REFORMA E AMPLIAÇÃO DO CENTRO ESPORTIVO MUNICIPAL</p>	<p>Entorno à reformar: 73,26 m²</p>
<p>Edificação à reformar: 449,65 m²</p>	<p>Área à ampliar: 31,20 m²</p>
<p>Área intervinde: 554,11 m²</p>	
<p>Local/Cidade: Avenida Cerro Largo, Centro, Tunápolis-SC</p>	
<p>Projeto: ARQUITETÔNICO</p>	
<p>Referência: Planta de Cobertura Detalhamento da Cobertura - Composição Detalhamento da Cobertura - Tesoura Detalhe - Parafuso Telheiro</p>	
<p>Prancha: 05 / 05</p>	
<p>Escala: Indicada</p>	<p>Data: Agosto/2022</p>
<p>Arquivo Digital: tunapolis_centro_esportivo_rev02.dwg</p>	<p>Desenho: Tailor</p>
<p>Resp. Técnico: TAILOR SEHNEM - CREA/SC 154411-3</p>	
<p>Assinatura:</p>	