

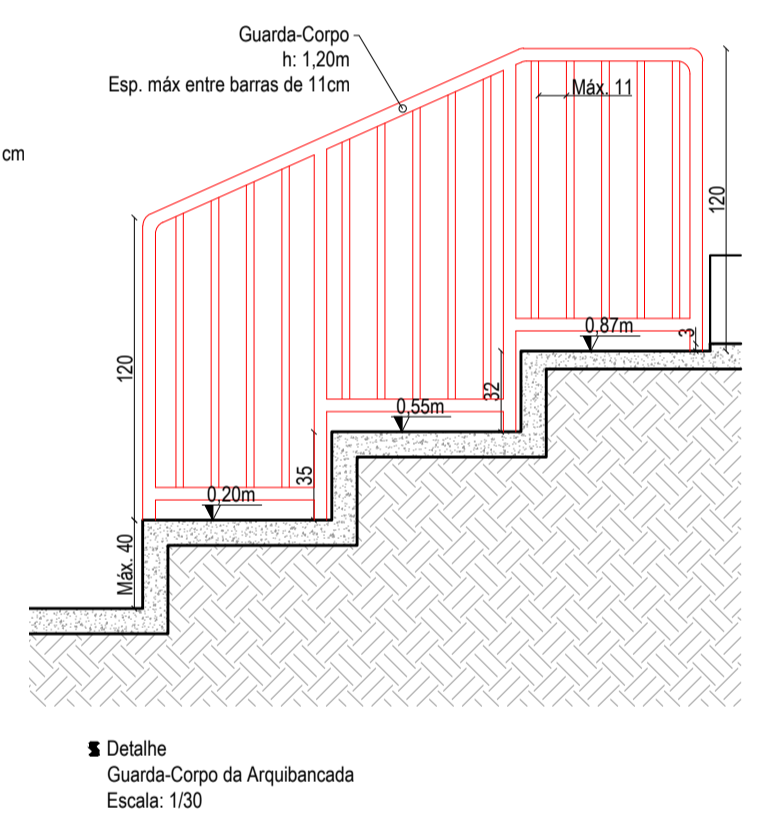
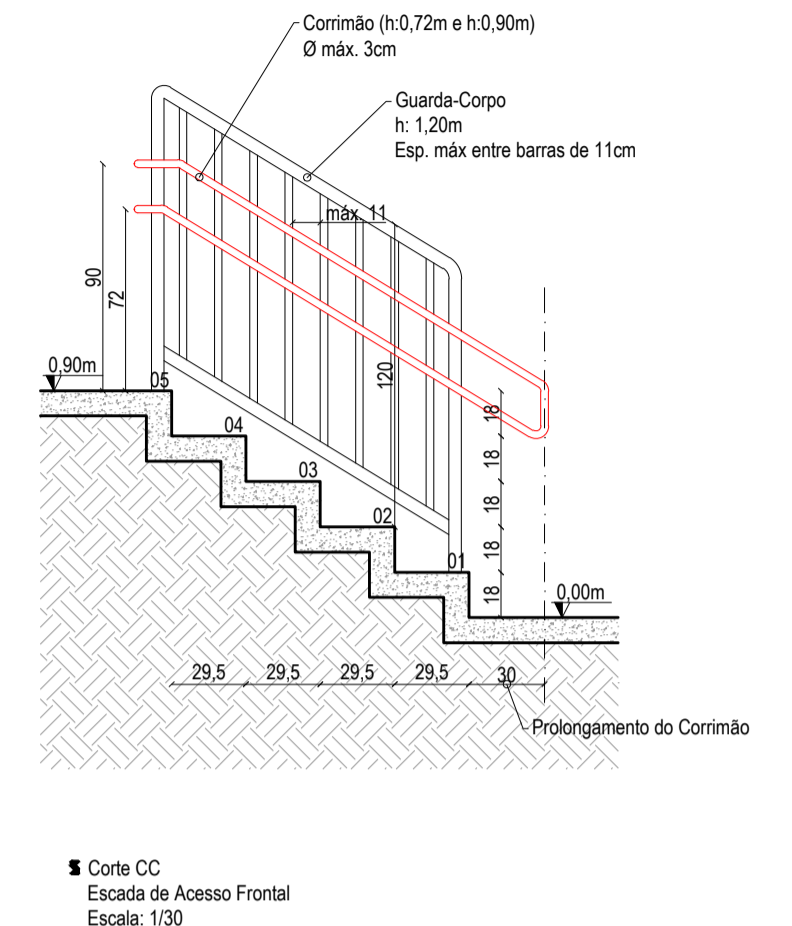
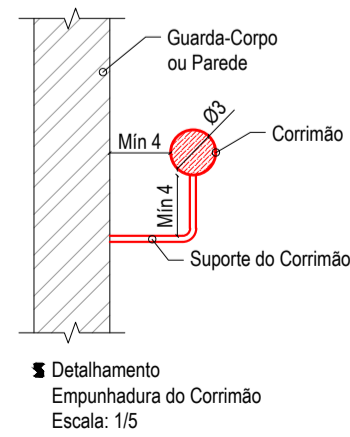
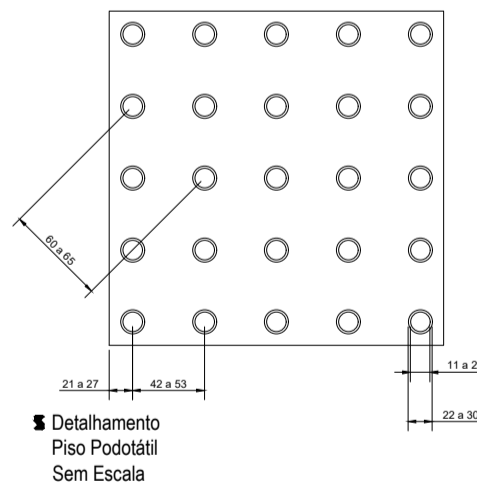
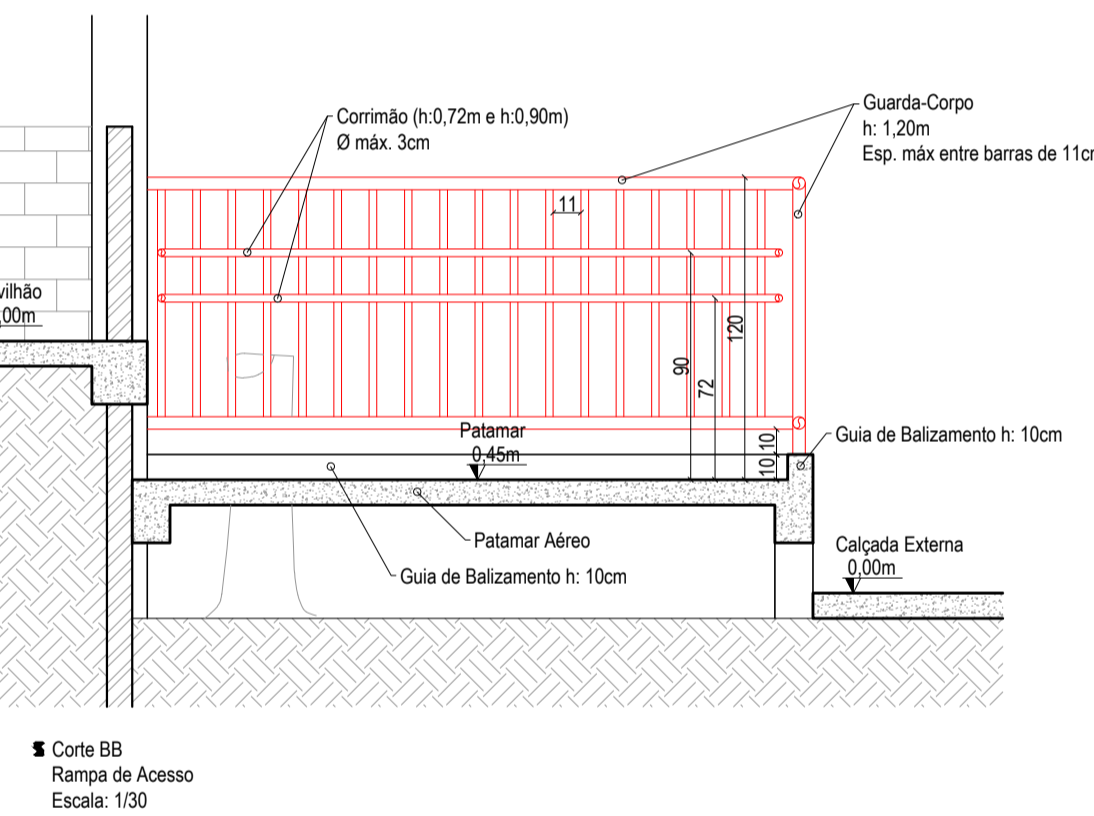
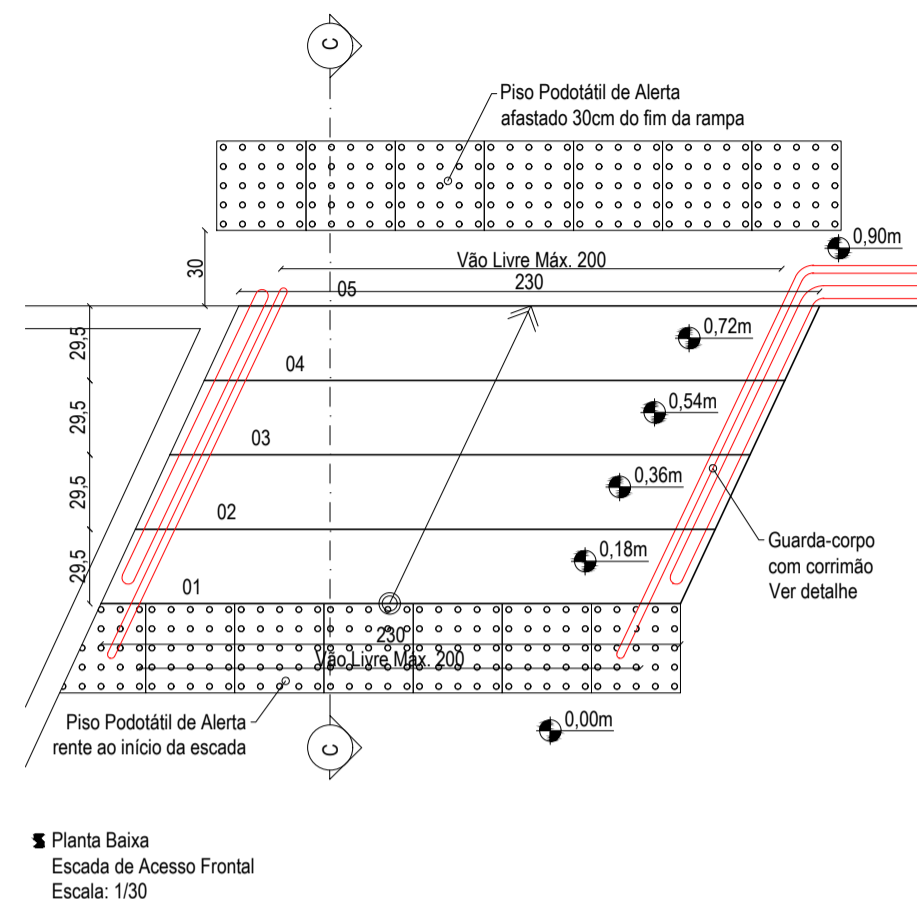
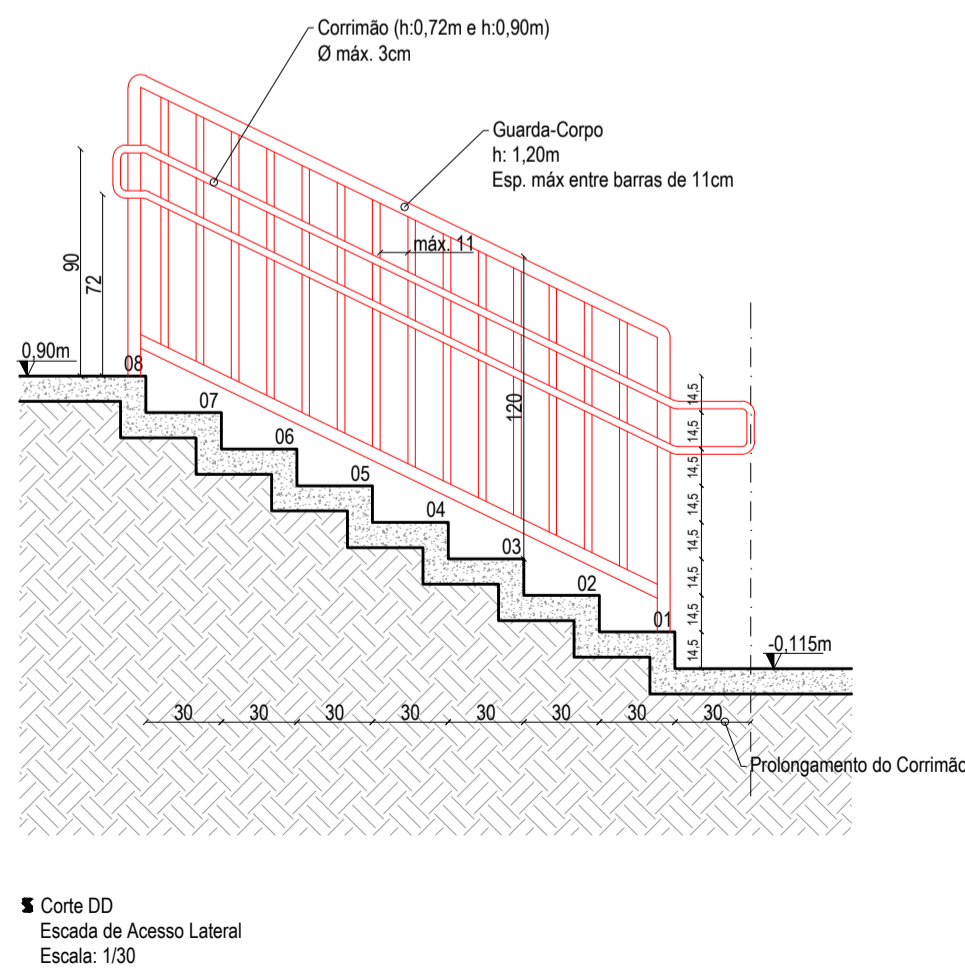
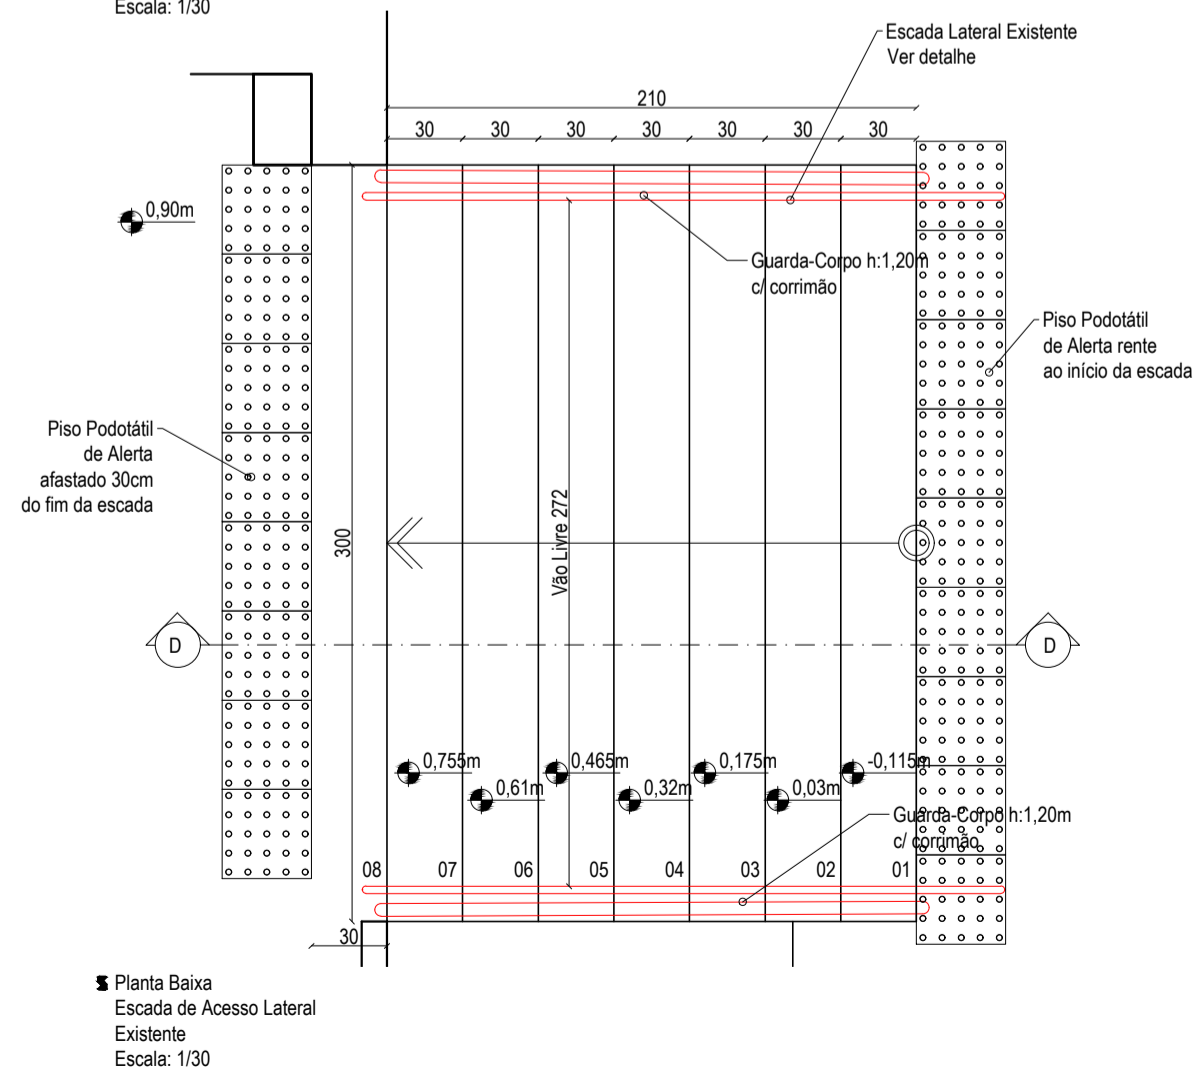


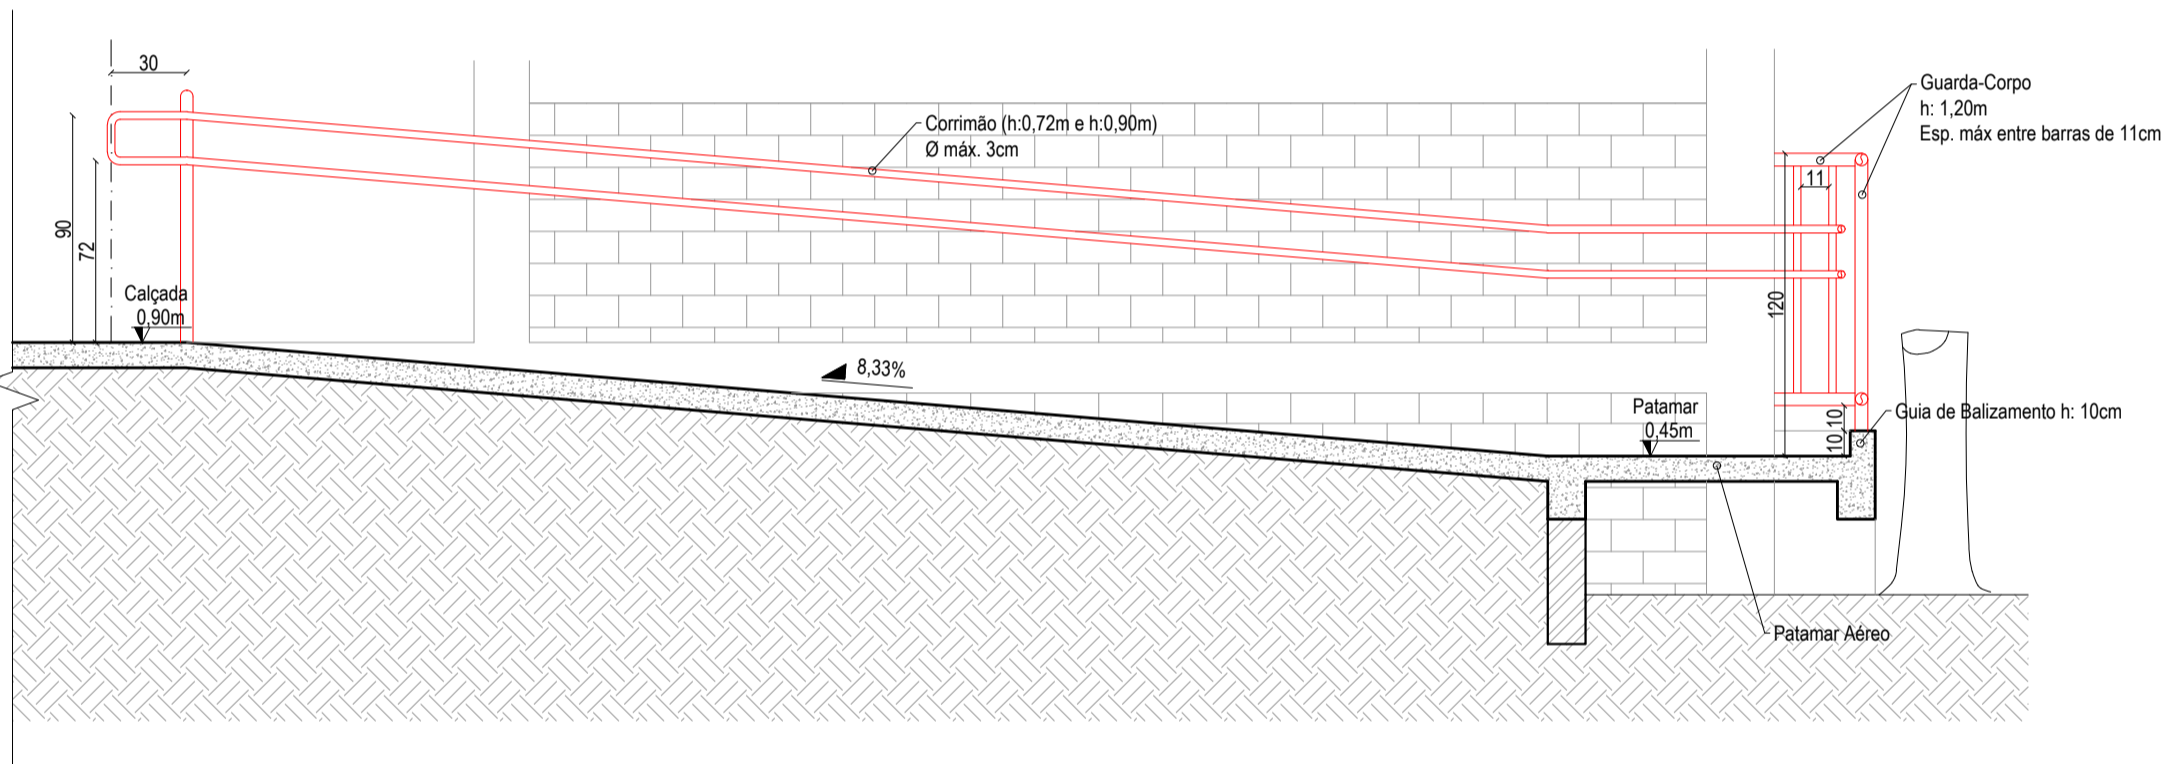

Recortar

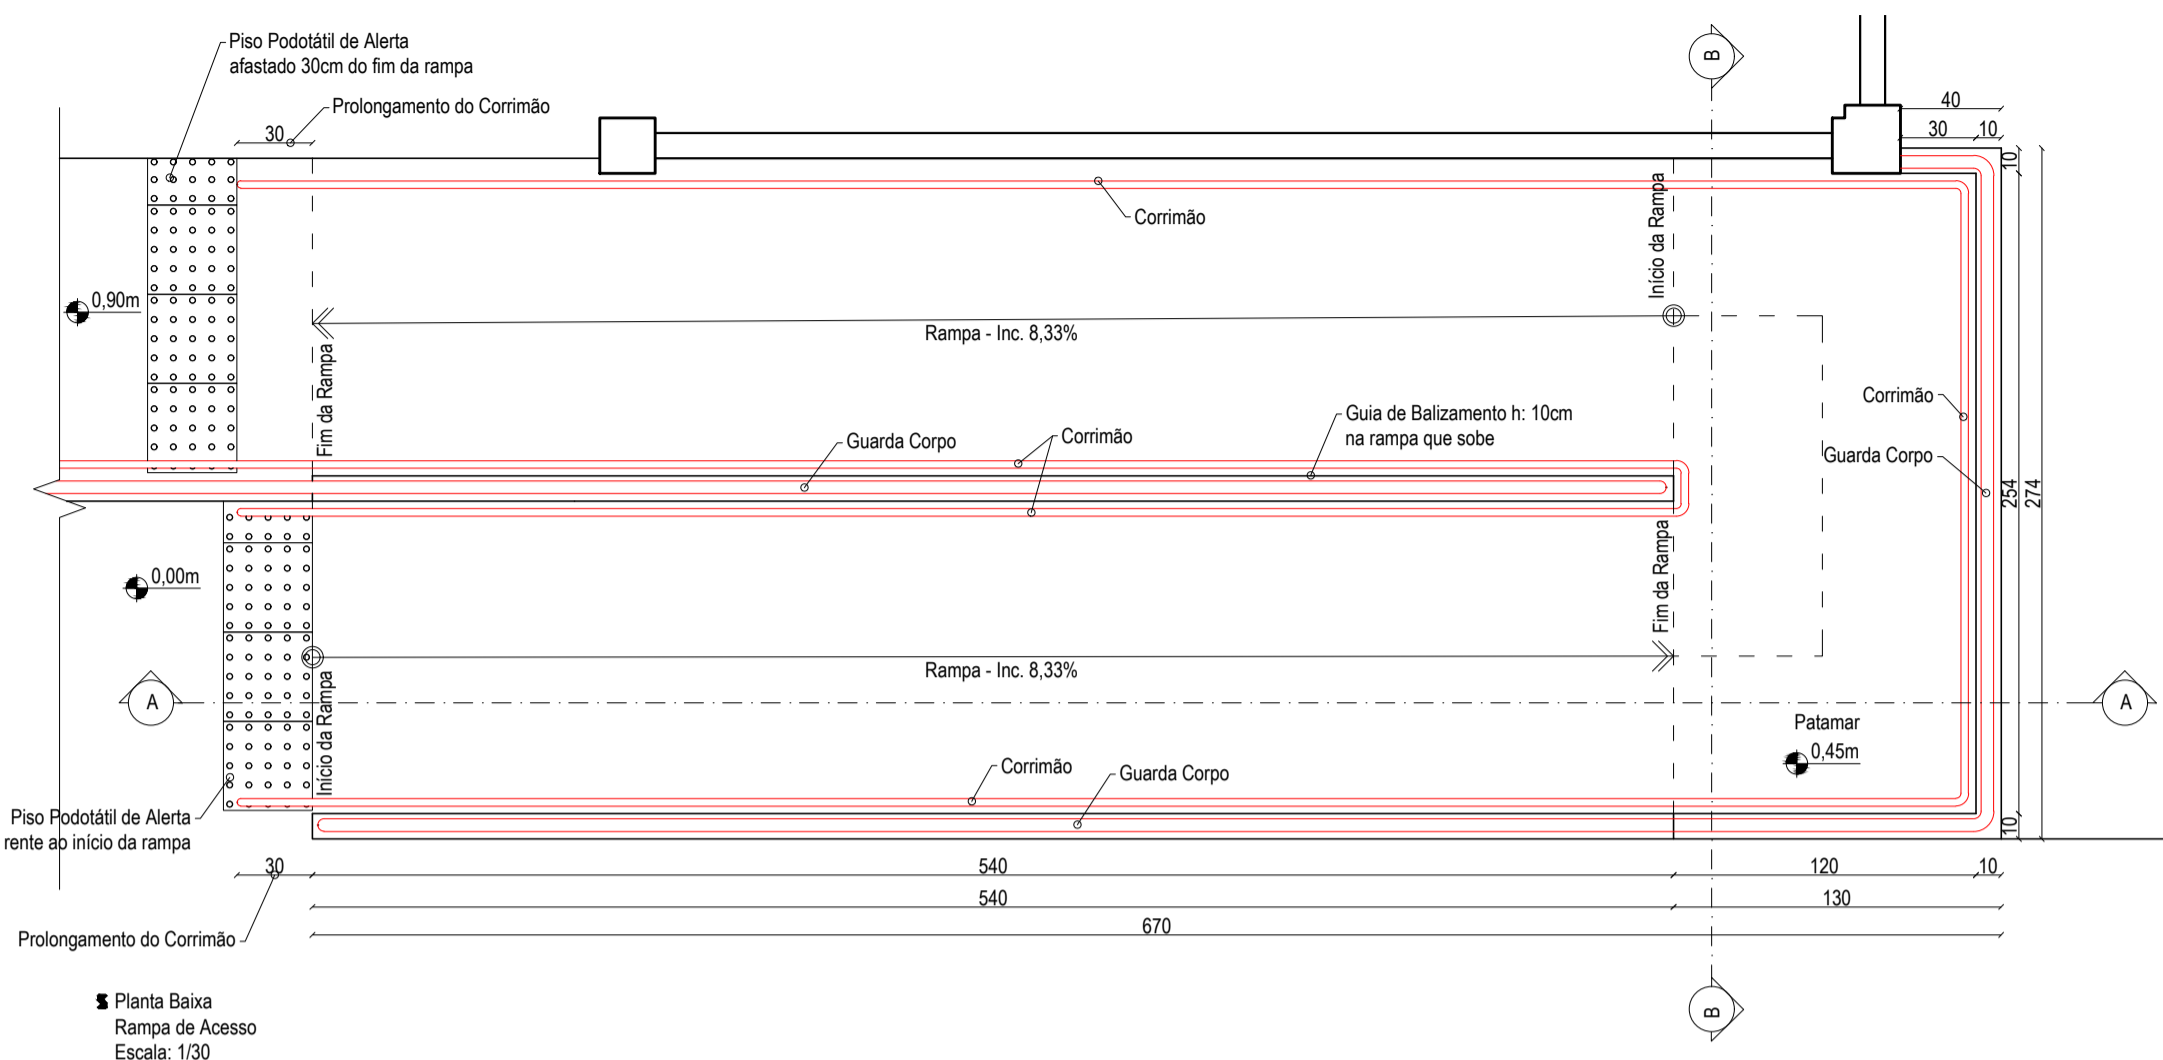

Projeto: **SEHNEM ENGENHARIA**

Proprietário: **Município de Tunápolis - SC**  
CNPJ: 78.486.198/0001-52

Assinatura: \_\_\_\_\_

Obra: **REFORMA E AMPLIAÇÃO DO CENTRO ESPORTIVO MUNICIPAL**  
Entorno à reformar: 73,26 m² | Edificação à reformar: 449,65 m² | Área à ampliar: 31,20 m² | Área intervinde: 554,11 m²

Local/Cidade: **Avenida Cerro Largo, Centro, Tunápolis-SC**

Projeto: **ARQUITETÔNICO**

Referência: **Planta Baixa - Rampa de Acesso**  
Corte AA - Rampa de Acesso  
Corte BB - Rampa de Acesso  
Planta Baixa - Escada Frontal  
Corte CC - Escada Frontal  
Planta Baixa - Escada Lateral

Corte DD - Escada Lateral  
Detalhe - Piso Podotátil  
Detalhe - Empunhadura do Corrimão  
Detalhe - Guarda-Corpo da Arquibancada

Prancha: **02 / 04**

Escala: **Indicada** | Data: **Agosto/2022** | Arquivo Digital: **tunapolis\_centro\_esportivo\_rev02.dwg** | Desenho: **Tailor**

Resp. Técnico: **TAILOR SEHNEM - CREA/SC 154411-3** | Assinatura: \_\_\_\_\_