






Recortar

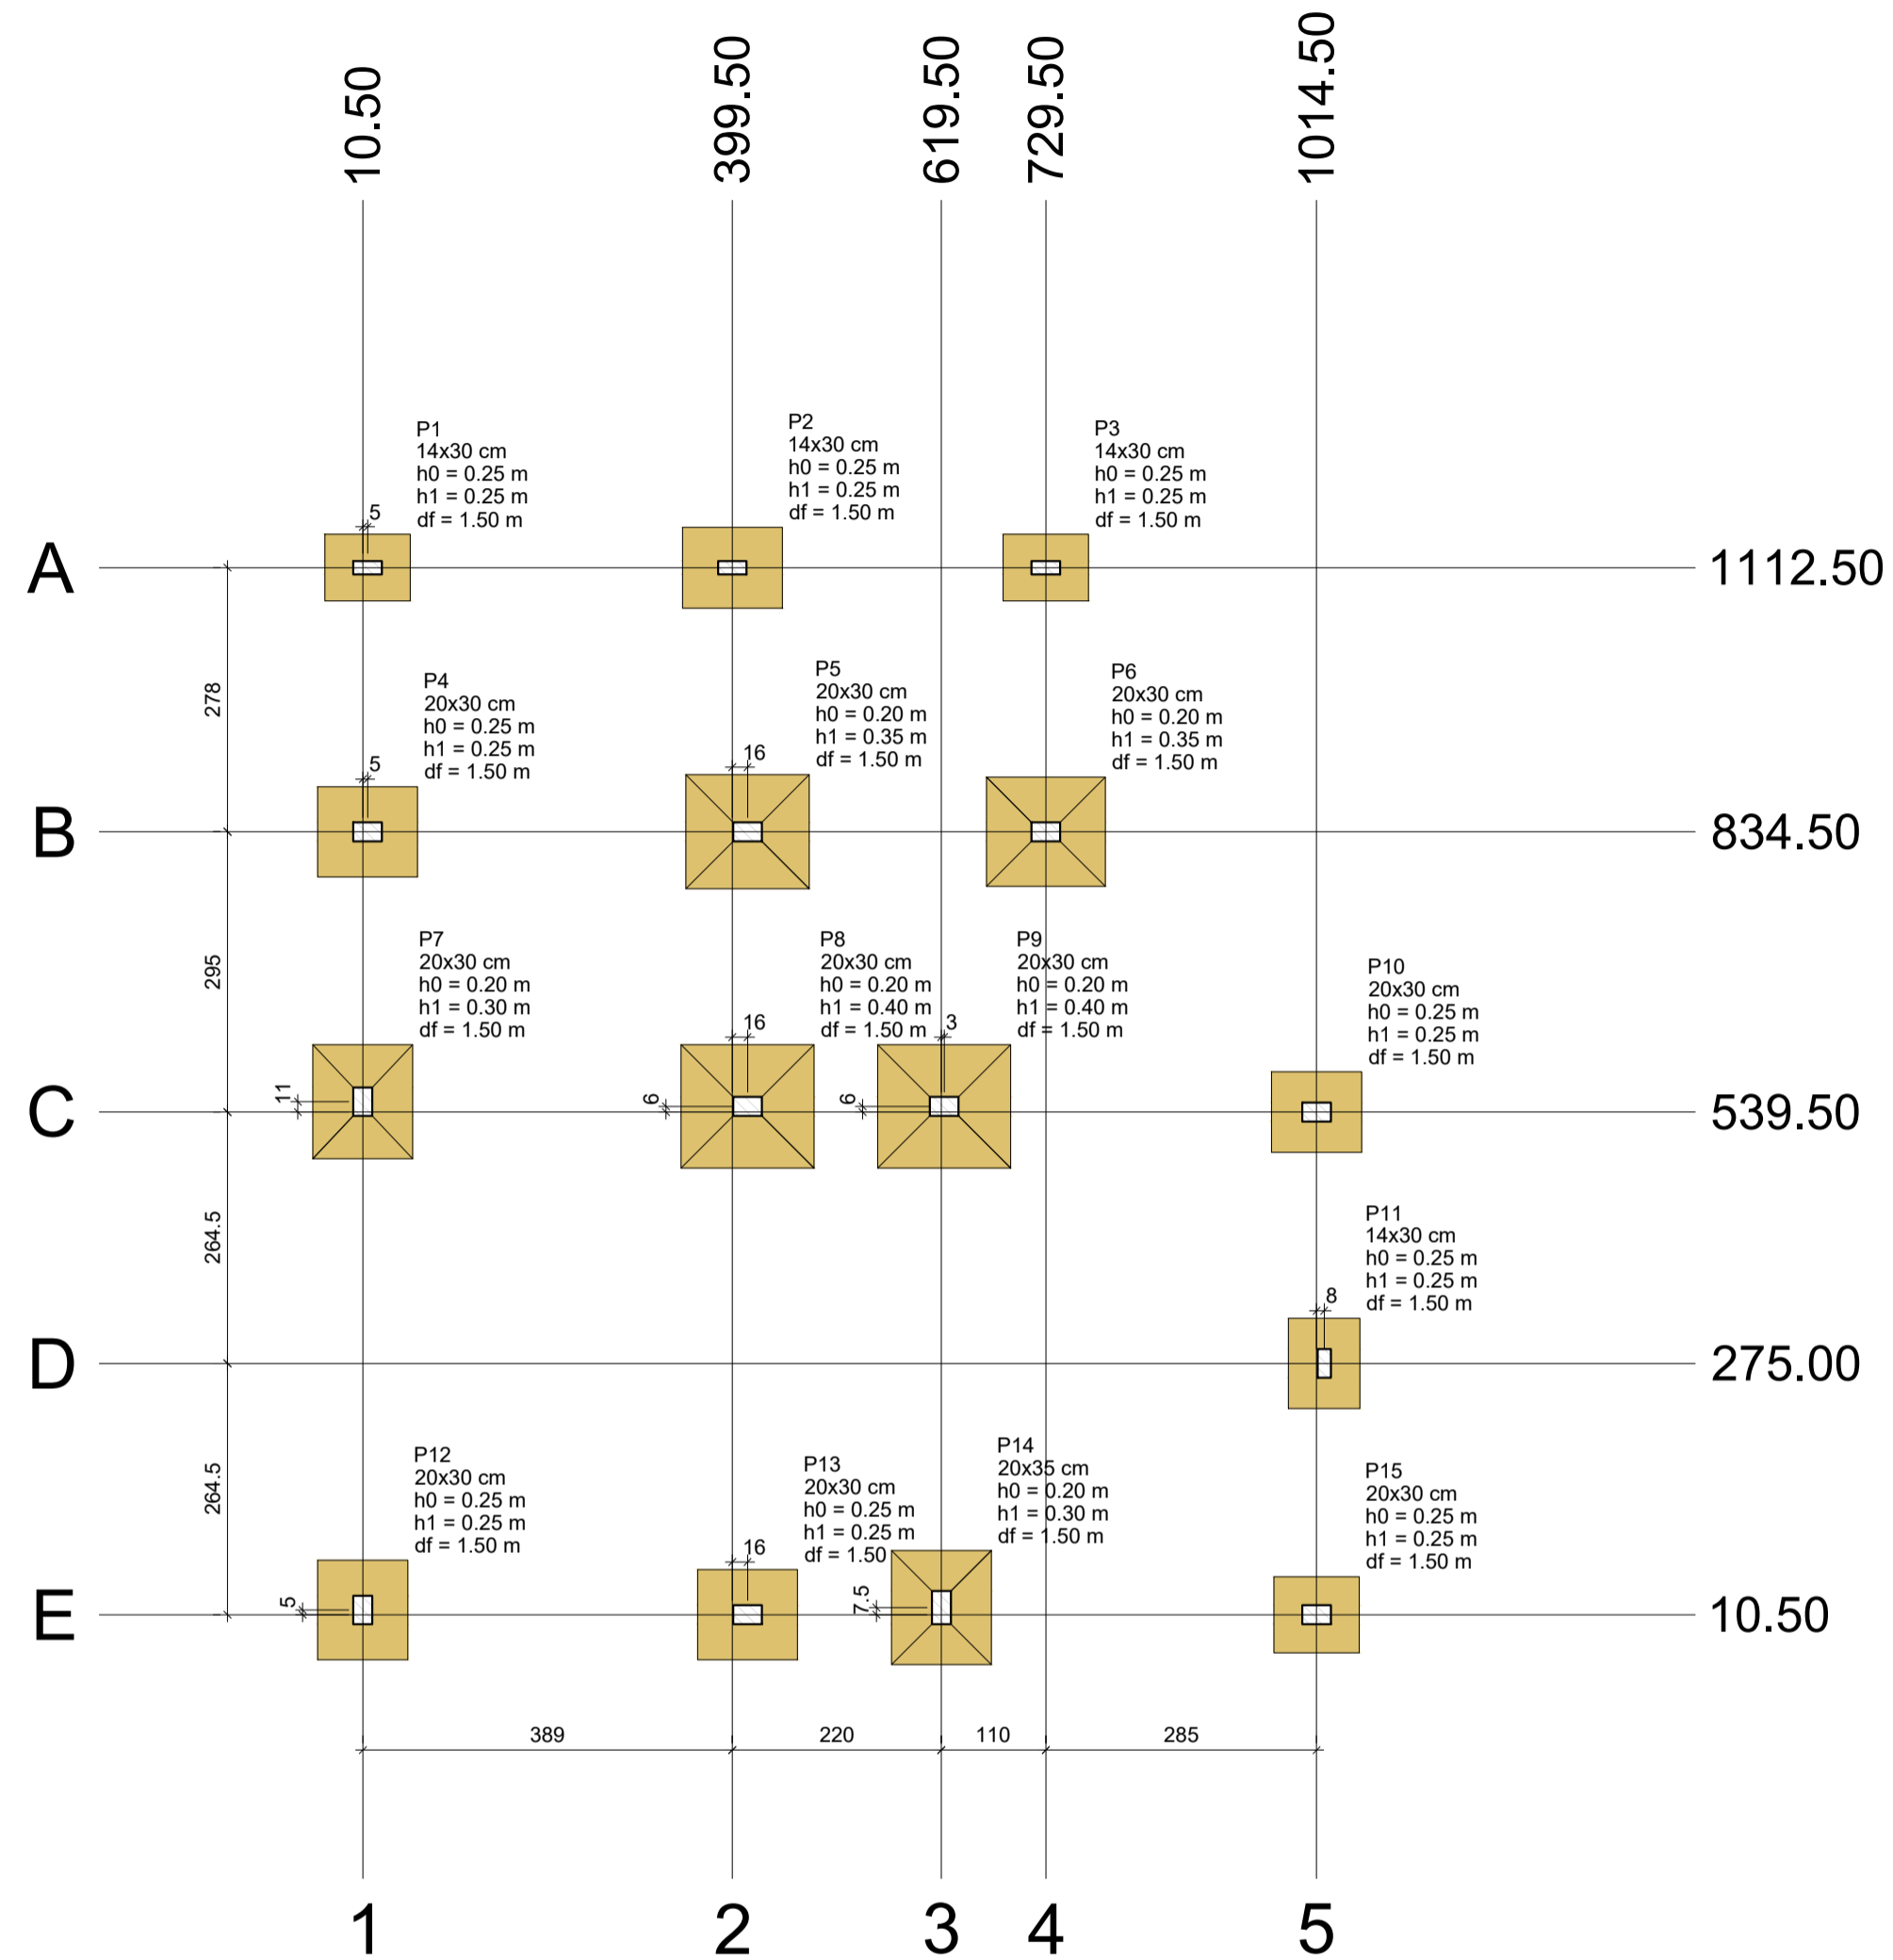

Planta de locação  
escala 1:75

Nome	Seção (cm)	X (cm)	Y (cm)	Carga Máx. (kN)	Carga Min. (kN)	Pilar				Fundação								
						Mx Máximo (kN.m)	My Máximo (kN.m)	Fx Máximo (kN)	Fy Máximo (kN)	Lado B (cm)	Lado H (cm)	h0 / ha (m)	h1 / hb (m)	df (m)				
P1	14x30	15.50	1112.50	69	53	0	0	0	0	2	-3	3	-1	70	90	0.25	0.25	1.50
P2	14x30	399.50	1112.50	98	79	0	0	0	0	5	-5	2	-1	85	105	0.25	0.25	1.50
P3	14x30	729.50	1112.50	68	42	0	0	0	0	4	-3	3	-3	70	90	0.25	0.25	1.50
P4	20x30	15.50	834.50	112	88	0	0	0	0	4	-1	5	-6	95	105	0.25	0.25	1.50
P5	20x30	415.50	834.50	171	123	0	0	0	0	4	-6	5	-4	120	130	0.20	0.35	1.50
P6	20x30	729.50	834.50	154	116	0	0	0	0	2	-5	5	-5	115	125	0.20	0.35	1.50
P7	20x30	10.50	550.50	136	106	0	0	0	0	3	-1	7	-3	105	120	0.20	0.30	1.50
P8	20x30	415.50	545.50	206	129	0	0	0	0	6	-8	2	-3	130	140	0.20	0.40	1.50
P9	20x30	622.50	545.50	204	149	0	0	0	0	6	-8	1	-4	130	140	0.20	0.40	1.50
P10	20x30	1014.50	539.50	83	53	0	0	0	0	4	-3	4	-3	85	95	0.25	0.25	1.50
P11	14x30	1022.50	275.00	79	63	0	0	0	0	1	0	6	-6	75	95	0.25	0.25	1.50
P12	20x30	10.50	15.50	104	82	0	0	0	0	1	-4	0	-4	95	105	0.25	0.25	1.50
P13	20x30	415.50	10.50	111	75	0	0	0	0	6	-4	0	-2	95	105	0.25	0.25	1.50
P14	20x35	619.50	18.00	135	97	0	0	0	0	4	-5	4	-3	105	120	0.20	0.30	1.50
P15	20x30	1014.50	10.50	78	45	0	0	0	0	4	-2	4	-5	80	90	0.25	0.25	1.50

Os esforços indicados nesta tabela são os valores máximos obtidos pela envoltória de todas as combinações definidas para as fundações. Para análises complementares, deve-se consultar o relatório de esforços na fundação, que apresenta os valores calculados para cada combinação.

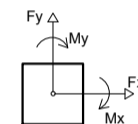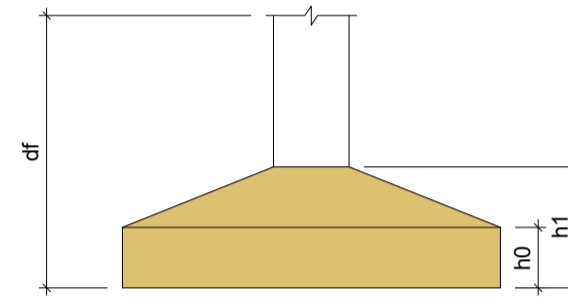

Locação no eixo X		Locação no eixo Y	
Coordenadas (cm)	Nome	Coordenadas (cm)	Nome
10.50	P7, P12	1112.50	P1, P2, P3
15.50	P1, P4	834.50	P4, P5, P6
399.50	P2	550.50	P7
415.50	P5, P8, P13	545.50	P8, P9
619.50	P14	539.50	P10
622.50	P9	275.00	P11
729.50	P3, P6	18.00	P14
1014.50	P10, P15	15.50	P12
1022.50	P11	10.50	P13, P15

Projeto: **SEHNEM ENGENHARIA**  
 CNPJ: 45.758.913/0001-00  
 CREA/SC 189648-6  
 Fone: (49) 98413 3214  
 E-mail: sehnemengenharia@gmail.com  
 Rua São José, 155 - Edifício Kliemann - Sala 01  
 Centro, Itapiranga-SC

Proprietário: **Município de Tunápolis - SC**  
 CNPJ: 78.486.198/0001-52

Assinatura: \_\_\_\_\_

Obra: Administrativo DMER Área a construir: 198,24 m²

Local/Cidade: Rua 25 de Julho, Centro, Tunápolis-SC

Projeto: ESTRUTURAL

Referência: Planta de Locação Prancha: **01** / 11

Escala: Indicada Data: Dezembro/2022 Arquivo Digital: tunapolis\_adm\_dmer\_rev02.dwg Desenho: Tailor

Resp. Técnico: TAILOR SEHNEM - CREA/SC 154411-3 Assinatura: \_\_\_\_\_