

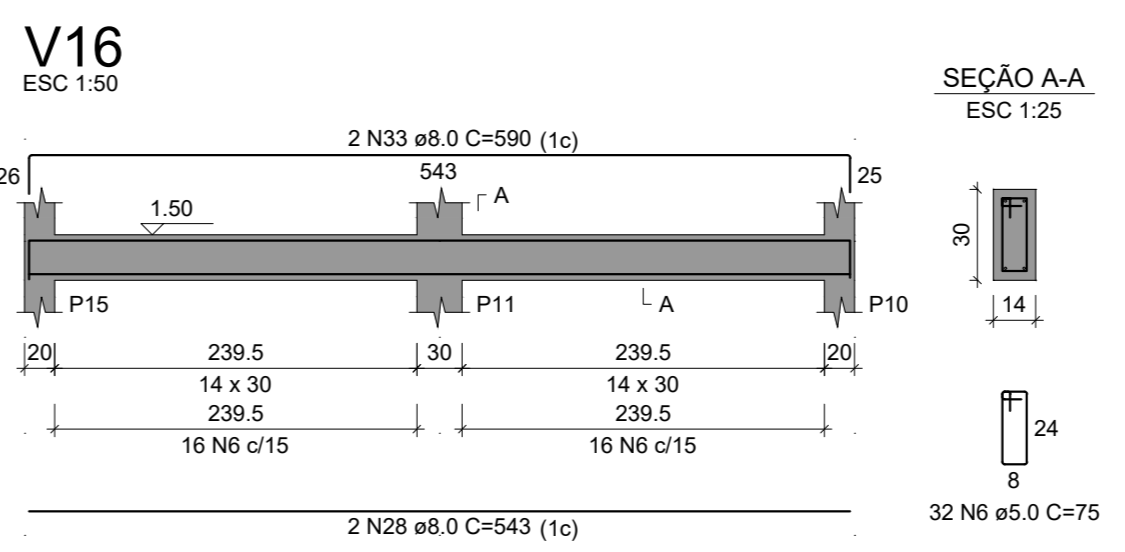
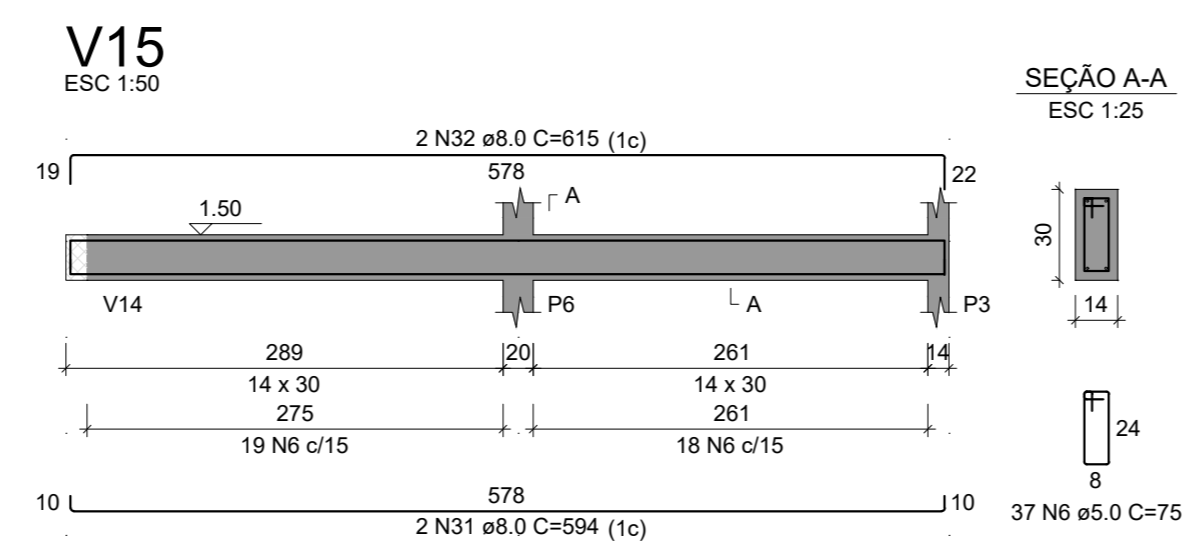
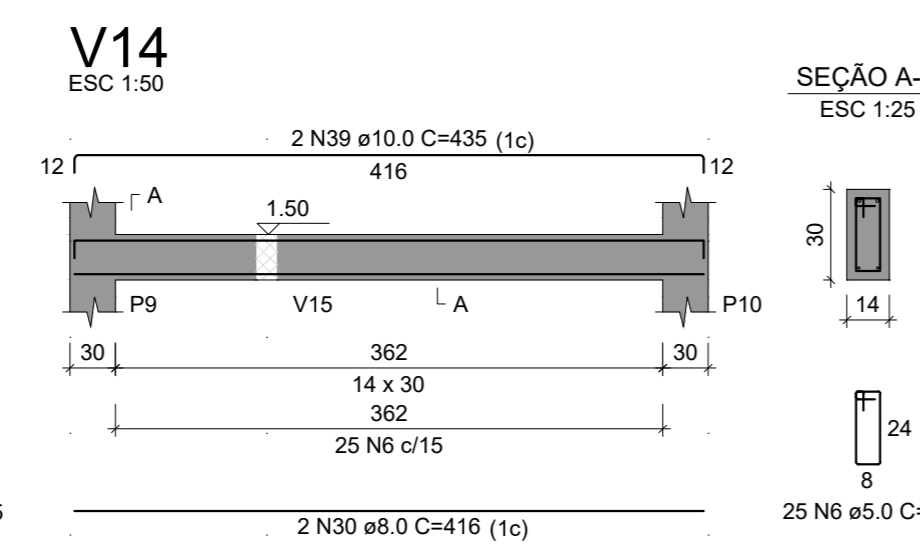
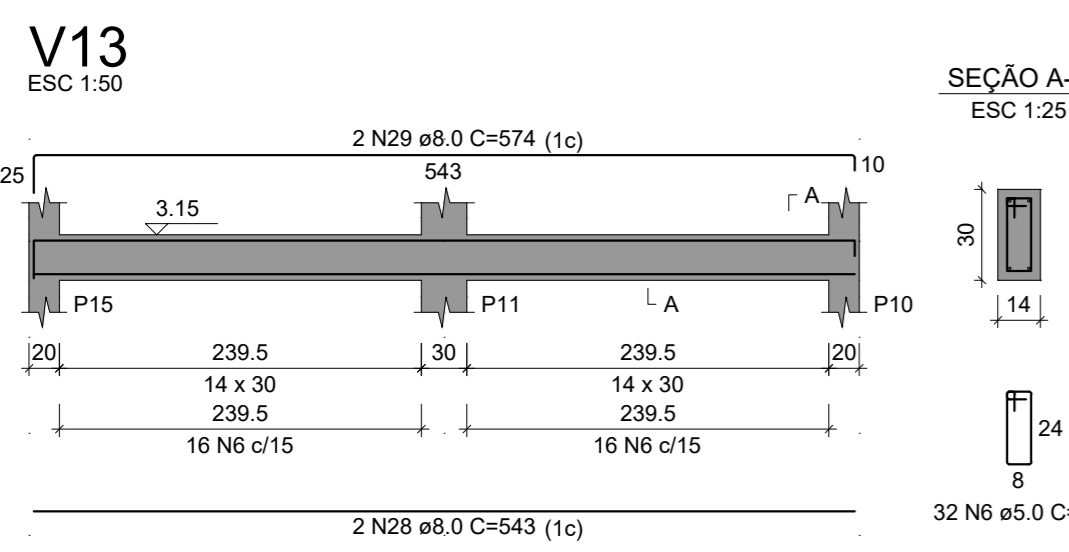
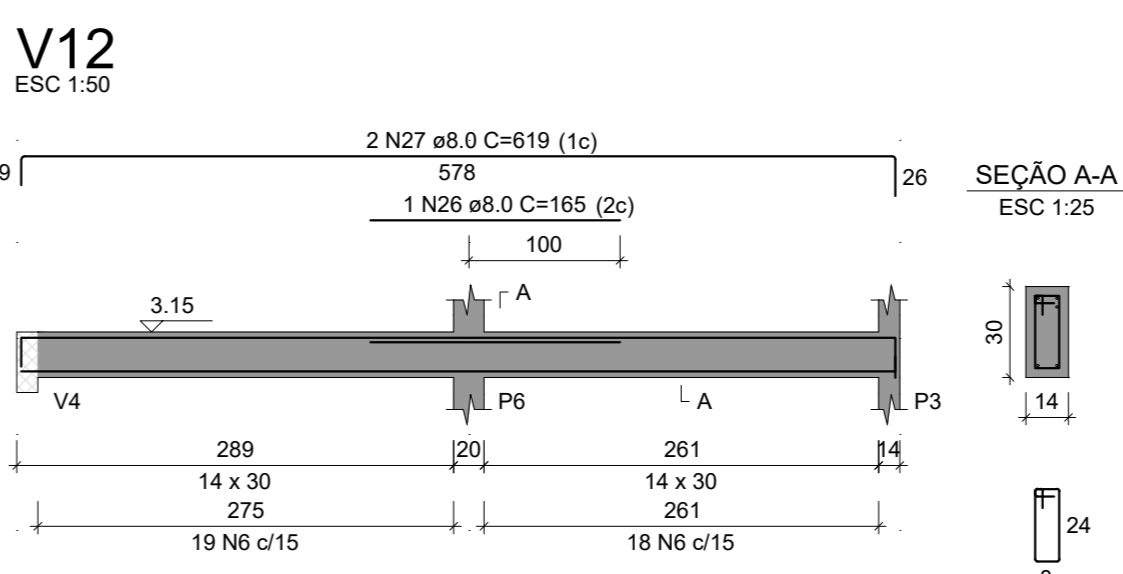
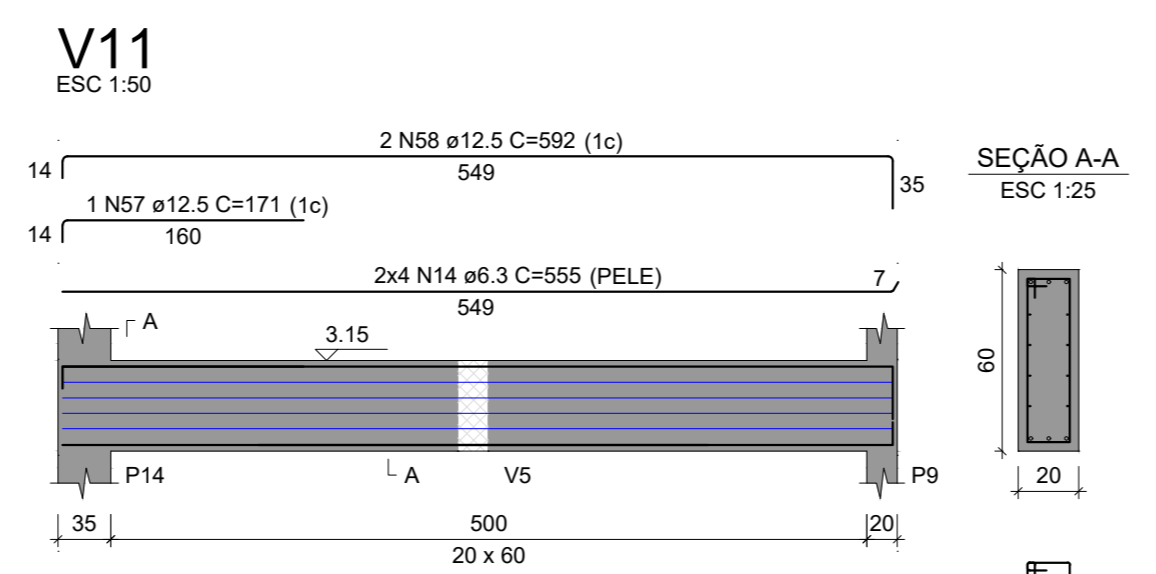
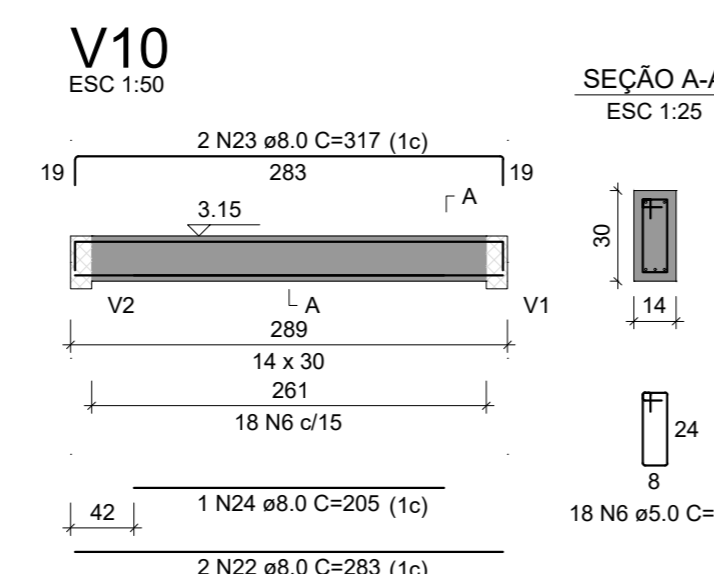
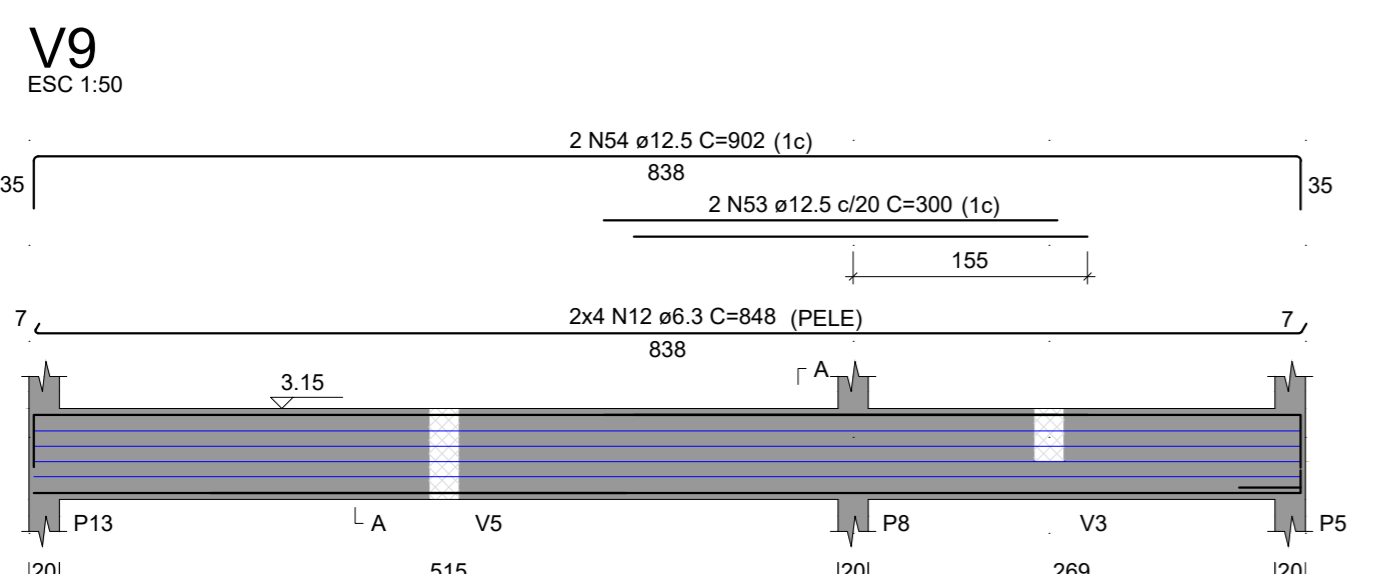
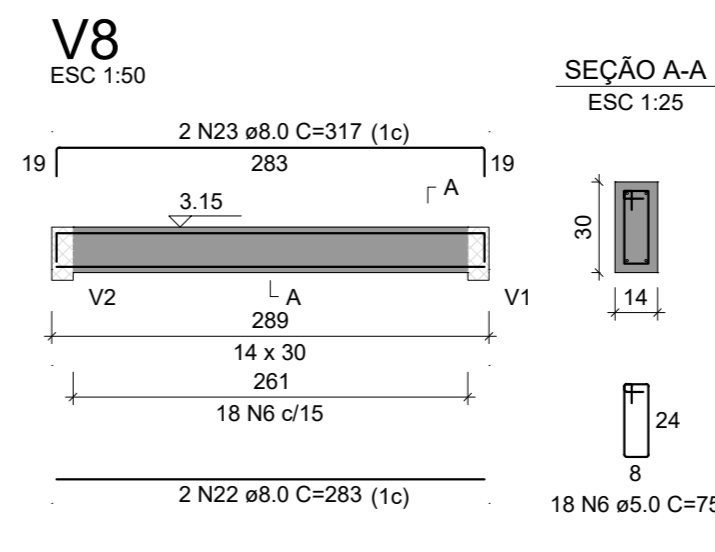
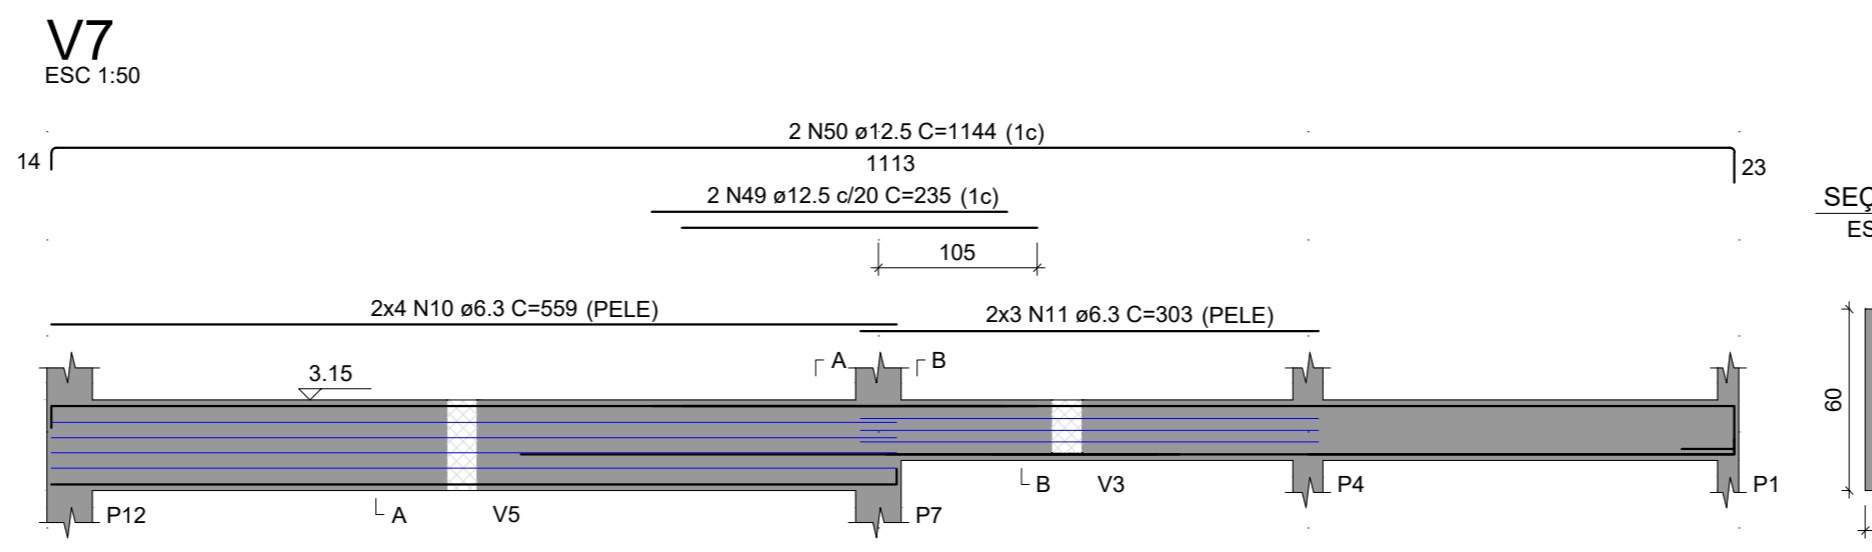
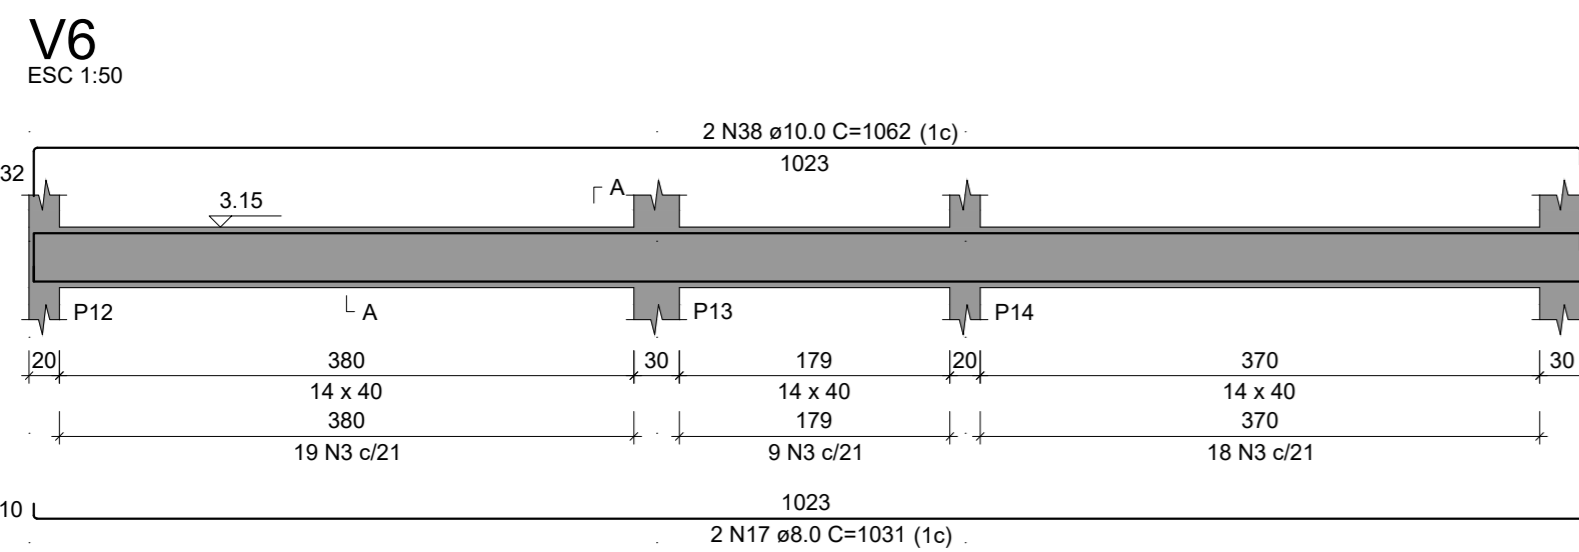
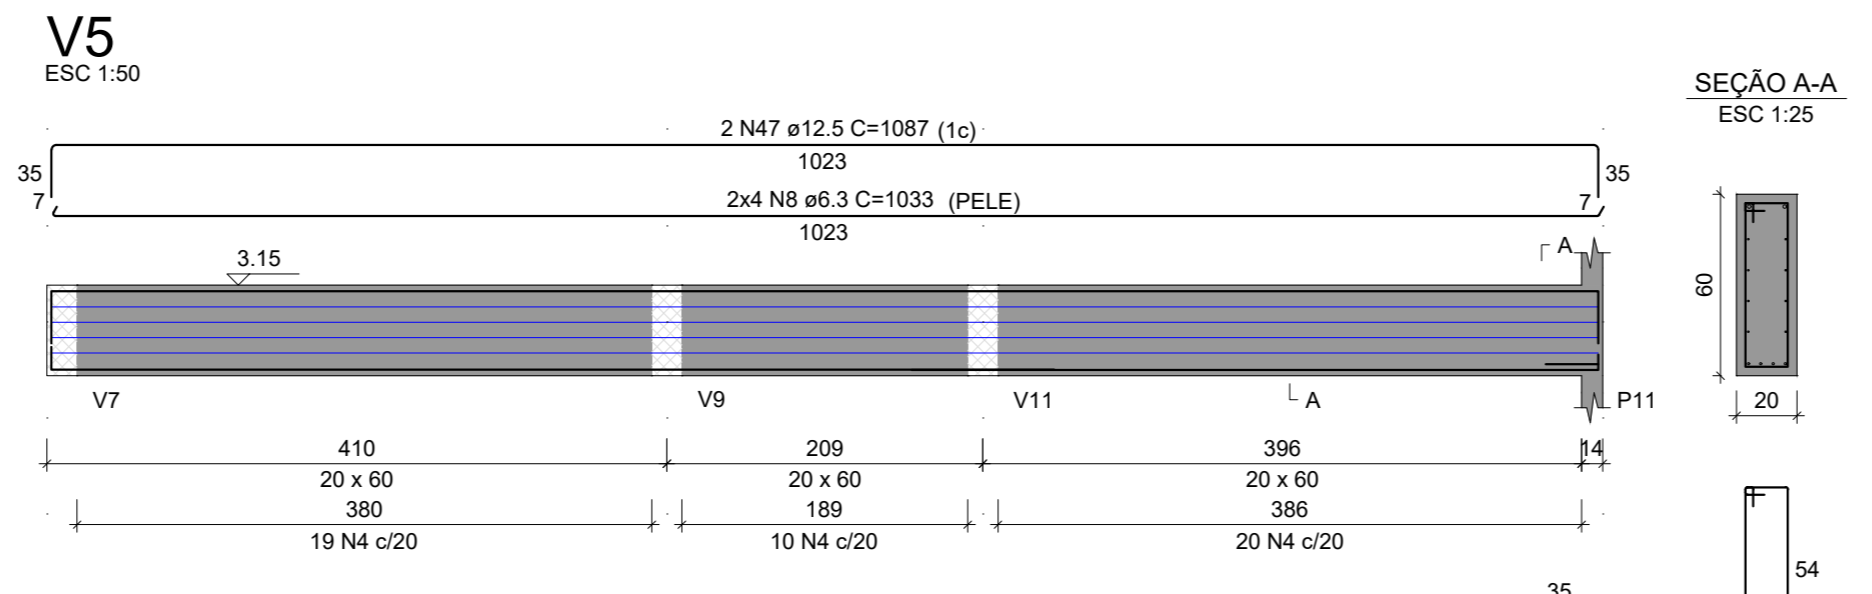
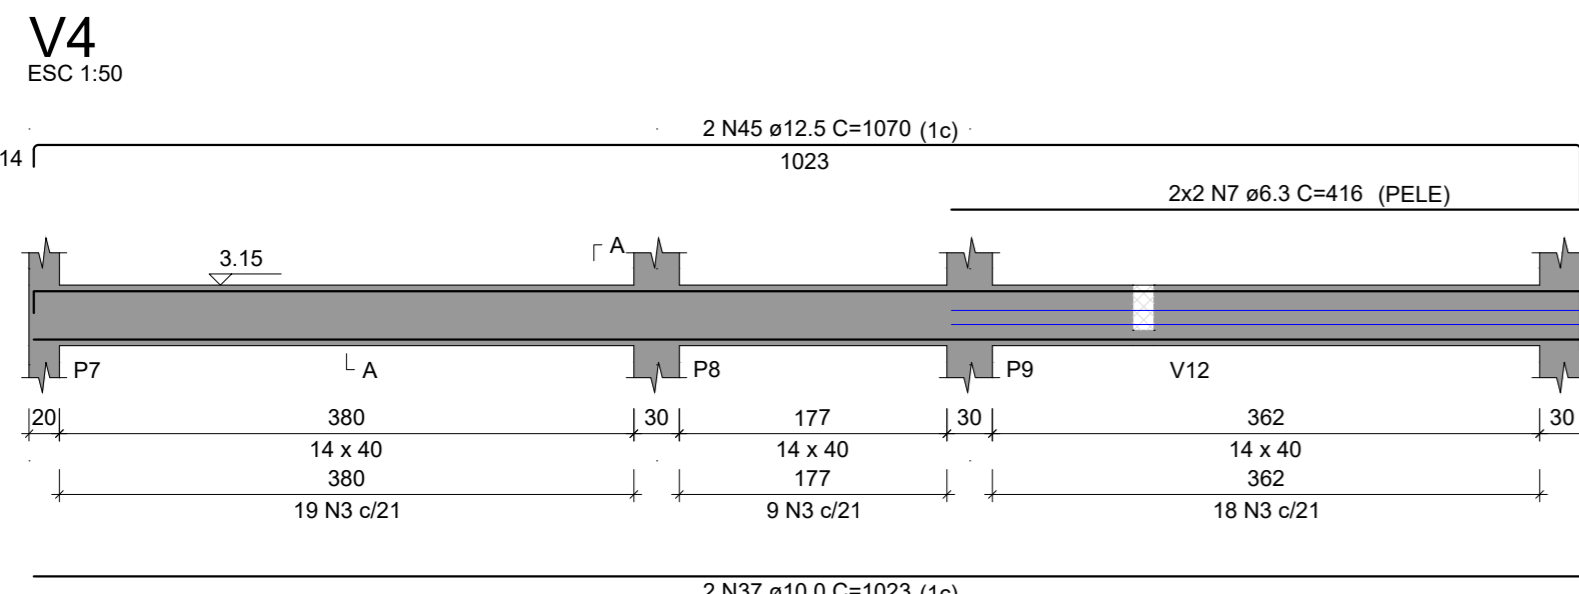
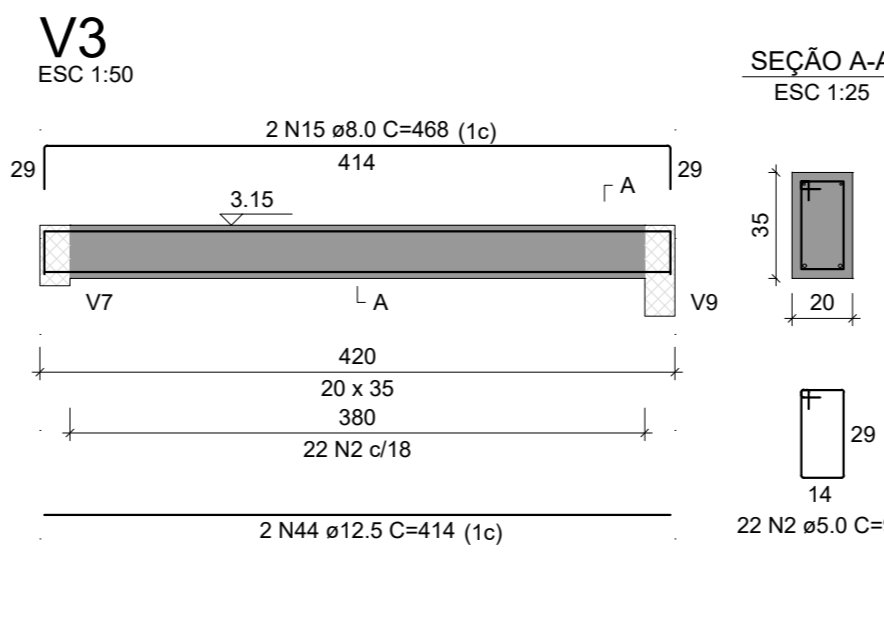


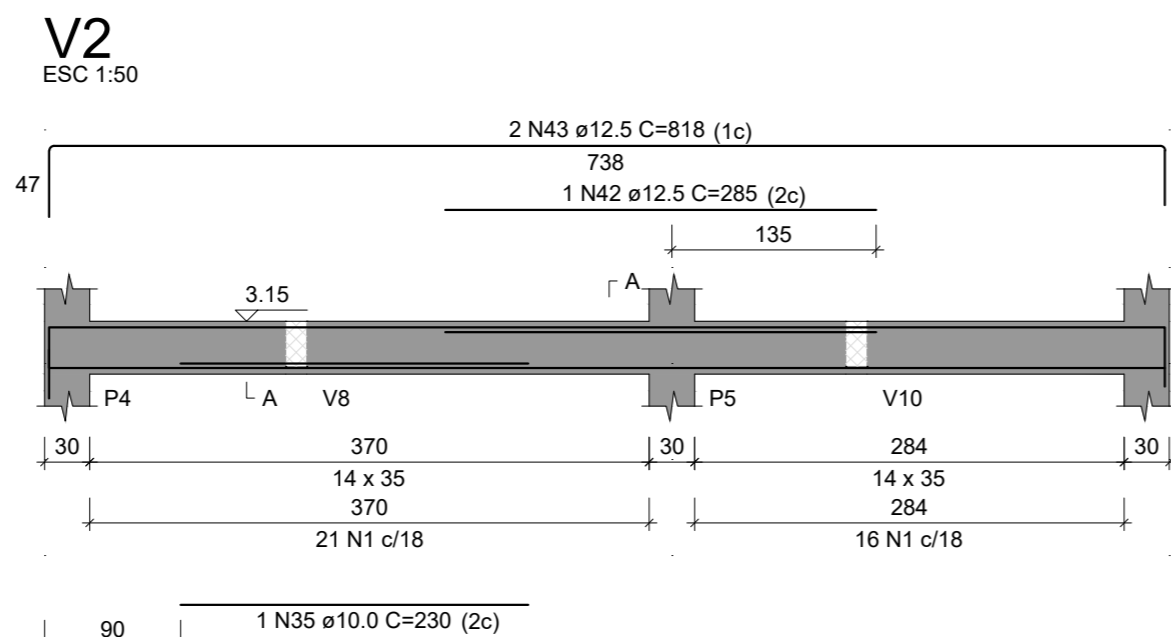

Recortar

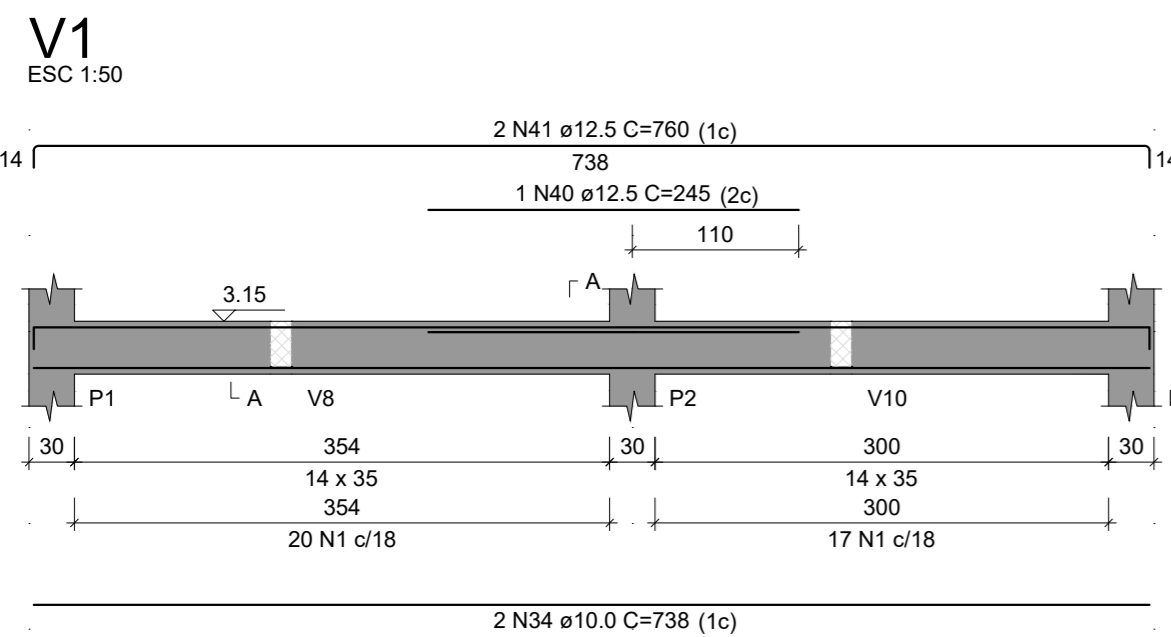

RELAÇÃO DO AÇO

AÇO	N	DIAM (mm)	QUANT	C.UNIT (cm)	C.TOTAL (cm)
CA60	1	5.0	74	85	6290
	2	5.0	22	97	2134
	3	5.0	92	95	8740
	4	5.0	142	147	20914
	5	5.0	31	107	3317
	6	5.0	199	75	14925
CA50	7	6.3	4	416	1664
	8	6.3	8	1033	8264
	9	6.3	2	80	160
	10	6.3	8	569	4472
	11	6.3	6	303	1818
	12	6.3	8	848	6784
	13	6.3	1	92	92
	14	6.3	8	555	4440
	15	8.0	2	468	936
	16	8.0	4	462	1848
	17	8.0	2	1031	2062
	18	8.0	1	124	124
	19	8.0	1	290	290
	20	8.0	2	569	1138
	21	8.0	1	421	421
	22	8.0	2	283	566
	23	8.0	4	317	1268
	24	8.0	1	205	205
	25	8.0	2	586	1172
	26	8.0	1	165	165
	27	8.0	2	619	1238
	28	8.0	4	543	2172
	29	8.0	2	574	1148
	30	8.0	2	416	832
	31	8.0	2	594	1188
	32	8.0	2	615	1230
	33	8.0	2	590	1180
	34	10.0	2	738	1476
	35	10.0	1	230	230
	36	10.0	2	748	1496
	37	10.0	2	1023	2046
	38	10.0	2	1062	2124
	39	10.0	2	435	870
	40	12.5	1	245	245
	41	12.5	2	760	1520
	42	12.5	1	285	285
	43	12.5	2	818	1636
	44	12.5	2	414	828
	45	12.5	2	1070	2140
	46	12.5	2	675	1350
	47	12.5	2	1087	2174
	48	12.5	2	566	1132
	49	12.5	2	235	470
	50	12.5	2	1144	2288
	51	12.5	1	275	275
	52	12.5	2	850	1700
	53	12.5	2	300	600
	54	12.5	2	902	1804
	55	12.5	1	298	298
	56	12.5	2	561	1122
	57	12.5	1	171	171
	58	12.5	2	592	1184

RESUMO DO AÇO

AÇO	DIAM (mm)	C.TOTAL (m)	PESO + 10% (kg)
CA50	6.3	276.9	74.5
	8.0	197.5	85.7
	10.0	82.4	55.9
	12.5	212.2	224.9
	5.0	562.8	95.4
CA60			
PESO TOTAL (kg)			
CA50		441	
CA60		95.4	

Volume de concreto (C-25) = 6.97 m³
Área de forma = 81.26 m²

Projeto: **Sehnm Engenharia LTDA**
 CNPJ: 45.758.913/0001-00
 Fone: (49) 98413 3214
 E-mail: sehnmengenharia@gmail.com
 Rua São José, 155 - Edifício Klemann - Sala 01
 Centro, Itapiranga-SC

Proprietário: **Município de Tunápolis - SC**
 CNPJ: 78.686.198/0001-52

Assinatura: _____
 Área a construir: 198,24 m²

Local/Cidade: Rua 25 de Julho, Centro, Tunápolis-SC

Projeto: ESTRUTURAL

Referência: Vigas Tampo

Prancha: **08** / 11

Escala: Indcada | Data: Dezembro/2022 | Arquivo Digital: tunapolis_adm_dmr_rev02.dwg | Desenho: Talior
 Resp. Técnico: TALIOR SEHNEM - CREA/SC 154411-3 | Assinatura: _____