





Recortar

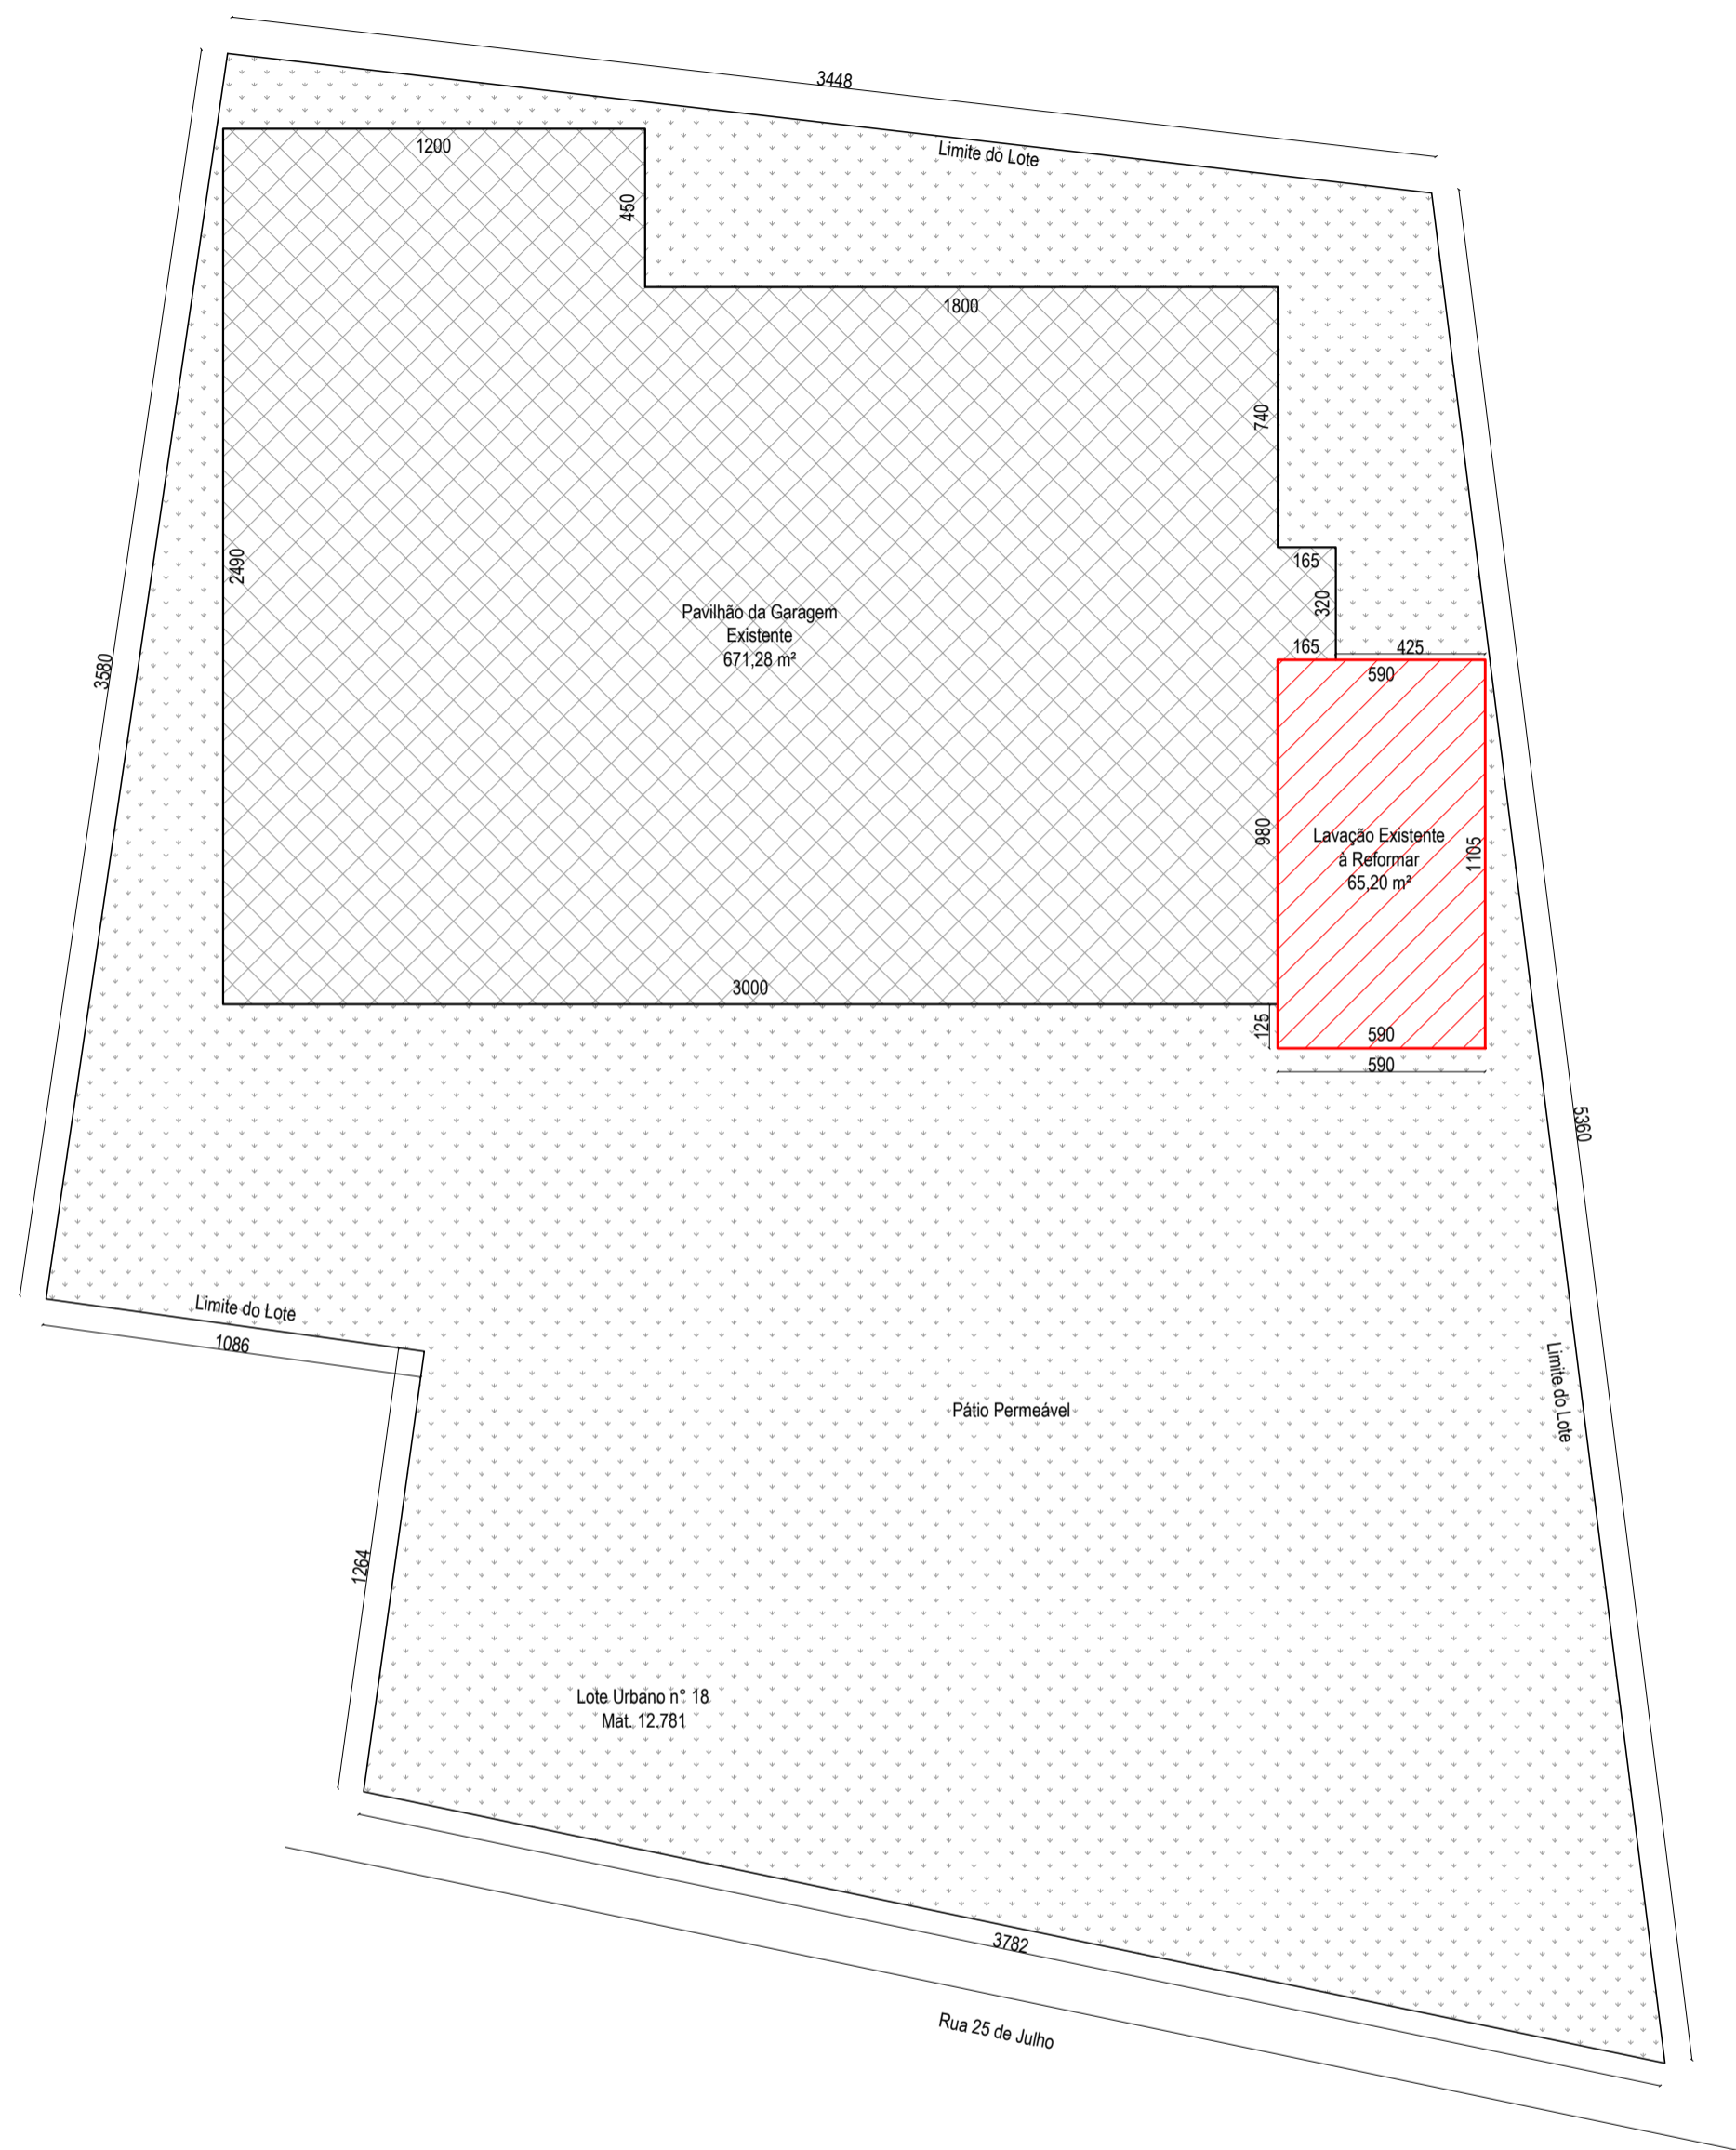

PLANTA DE SITUAÇÃO
Escala: 1/200



LOCAL DE INTEVENÇÃO
Sem escala

		Sehnem Engenharia LTDA CNPJ: 45.758.913/0001-00 CREA/SC 189648-6	
Proprietário: Município de Tunápolis - SC CNPJ: 78.486.198/0001-52		Assinatura:	
Fone: (49) 98413 3214 E-mail: sehnemengenharia@gmail.com Rua São José, 155 - Edifício Klemann - Sala 01 Centro, Itapiranga-SC		Área à reformar: 65,20 m²	
Obra: Lavação de Veículos - DMER			
Local/Cidade: Rua 25 de Julho, Centro, Tunápolis-SC			
Projeto: ARQUITETÔNICO			
Referência: Planta de Situação			
Escala: Indicada Data: Dezembro/2022 Arquivo Digital: tunapolis_lavacao_dmer_rev02.dwg			Prancha: 01 / 02
Resp. Técnico: TAILOR SEHNEM - CREA/SC 154411-3			Assinatura: