


MURO BIEGER


TRECHO 1 - LADO ESQUERDO DOS LOTES

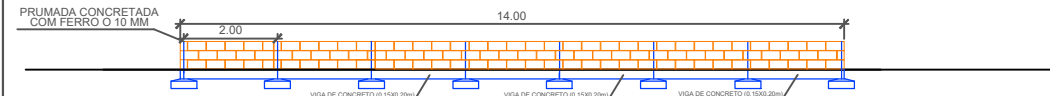


DETALHAMENTO :



TRECHO 2 - MEIO DOS LOTES

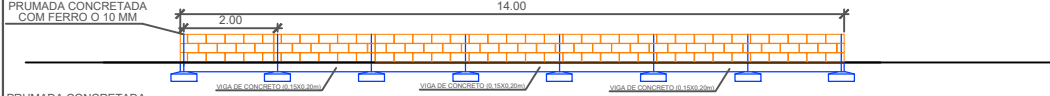


TRECHO 3 - LADO DIREITO DOS LOTES

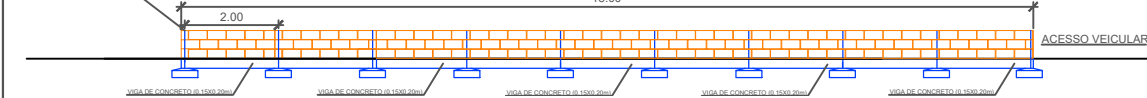

MURO GUIDO


TRECHO 1 - TRECHO LATERAL DO LOTE

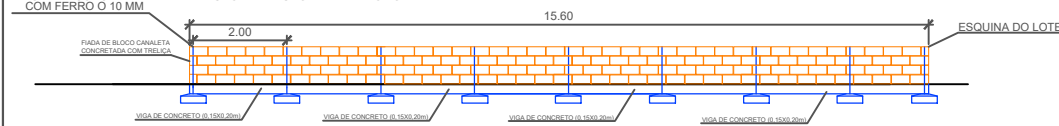

DETALHAMENTO :



TRECHO 2 - TRECHO DE FRENTE DO LOTE

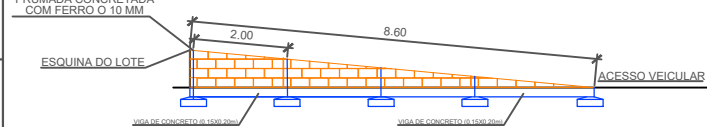

MURO SABRINA




DETALHAMENTO :



MURO POLACO

TRECHO LATERAL DO LOTE

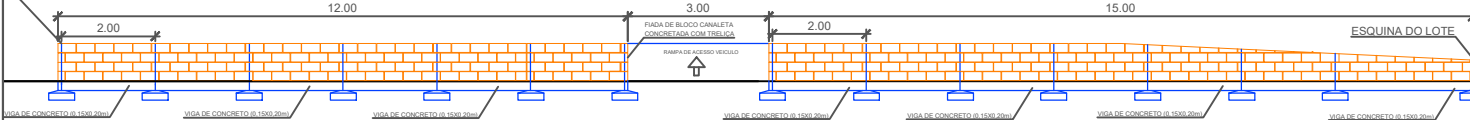

DETALHAMENTO :



Espaço reservado para carimbos e observações:

Muração diversas Ruas

Prefeitura Municipal de Tunápolis

Endereço:
Diversas Ruas, Centro,
Tunápolis, SC

Área da obra:
0.000,00 m²

Projeto:
Muro Contenção

Item:
Detalhamento

Escala:
Indicada

Desenho:
Leonardo

Data:
17/03/2023

Prancha:

Responsável Técnico:

Leonardo I. Massing Moreira
Engenheiro Civil - CREA-SC 140.221-0

1