

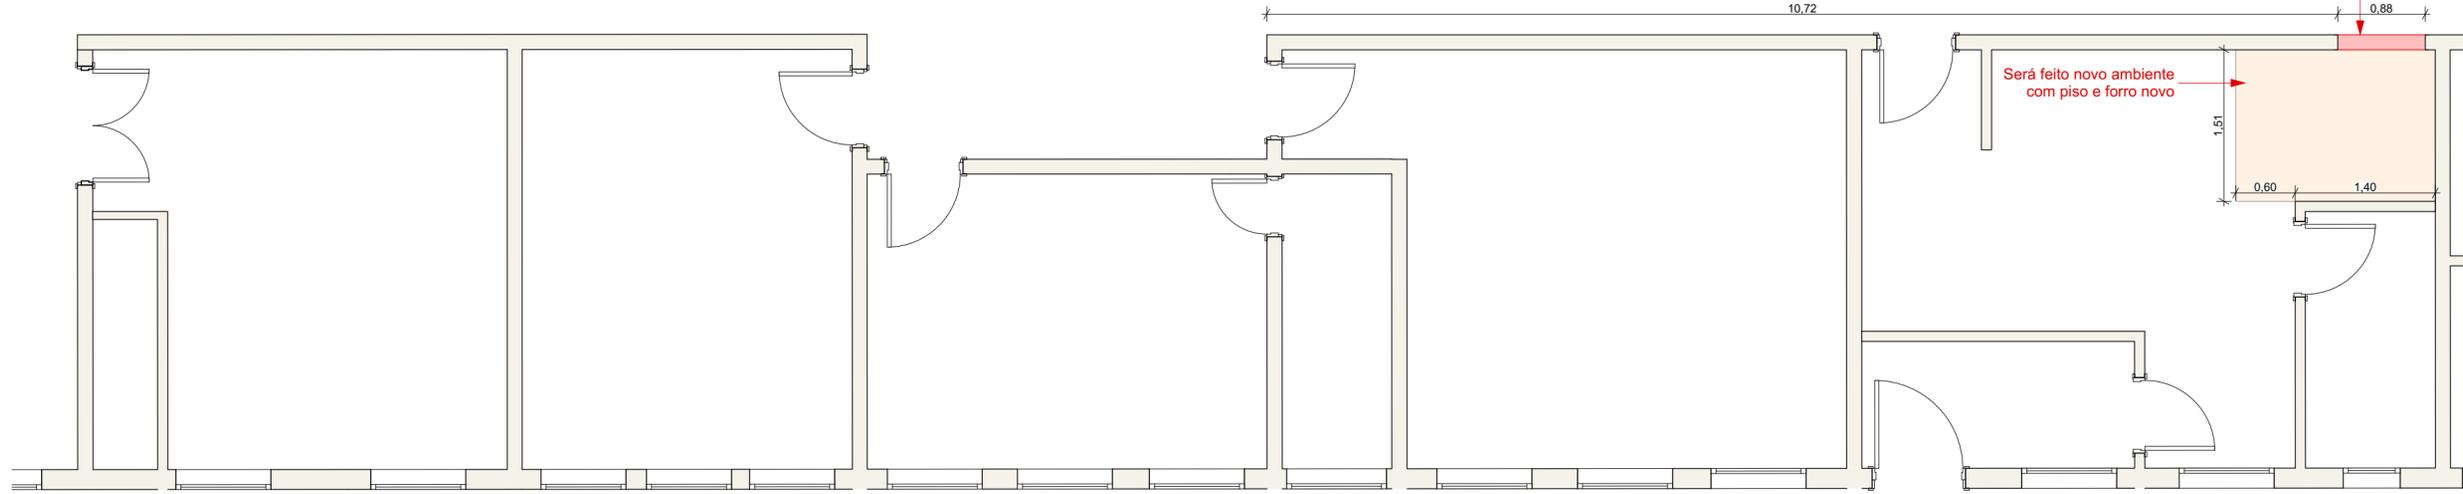


Forro a ser removido para instalação de outro: 48,25m<sup>2</sup>  
 Piso a ser removido para instalação de outro: 48,25m<sup>2</sup>

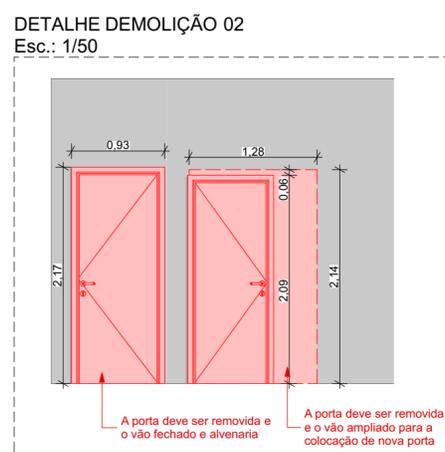

**Demolir**  
Escala: 1:50

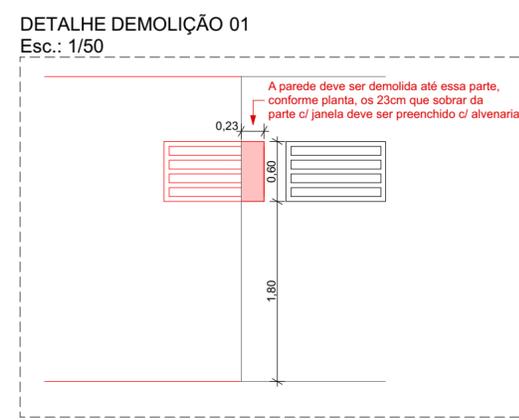

**Detalhamentos demolir**  
Escala: 1:50



TODAS AS MEDIDAS DEVEM SER CONFERIDAS NO LOCAL.

PRANCHA:  
**02**

ESCALA: INDICADA	REVISÃO: R2	DESENHO: Djamille	ÁREA DE INTERVENÇÃO: 45,91
Telefone do Responsável pela Unidade: (49) 99125 - 5350	Cristiane	DATA: 29/08/2022	

PROJETO EXECUTIVO	ASSOCIAÇÃO HOSPITALAR DE TUNÁPOLIS - SC	Barro: Centro	Nº: 148	Demolir
DADOS DA OBRA:	Rua: Albino Frantz			
ENDEREÇO DA OBRA:				
CONTEÚDO:				



**VivaPlan**  
Arquitetura

Fone: (49) 3197-0691  
E-mail: projetos@vivaplan.com.br

Divergências entre cotas e escalas, prevalece as cotas. Qualquer alteração deverá ser autorizada pelo responsável técnico.  
 Lei Federal nº 12.378 de 31/12/2010 (Regula os direitos autorais)