


Esses 86cm é referente ao fechamento do vão da porta que havia ali

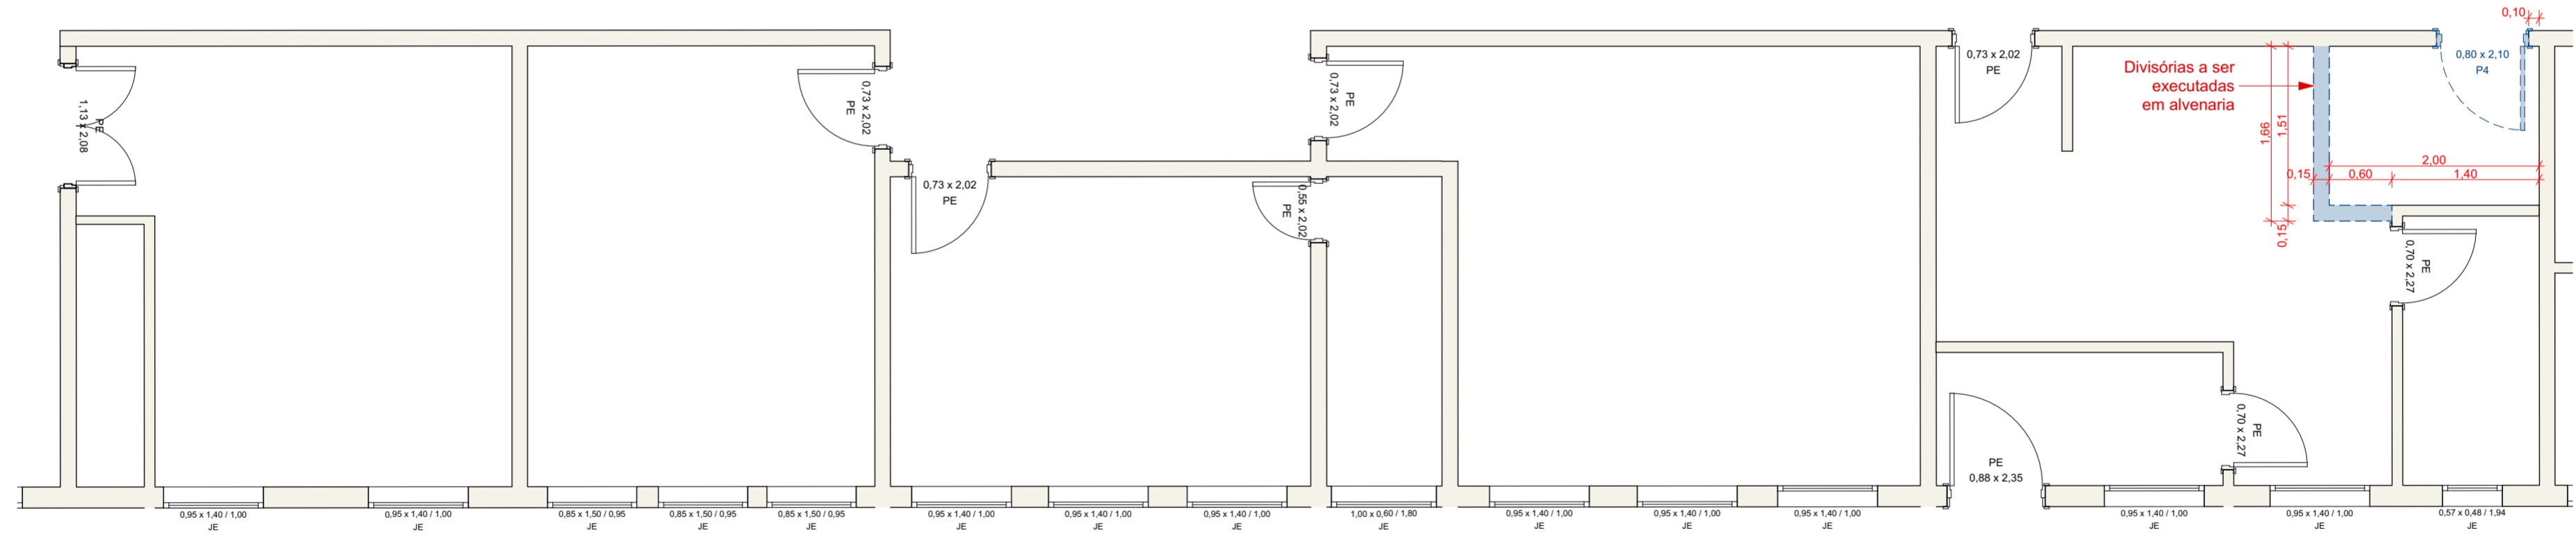

Construir
Escala: 1:50

ELEMENTOS QUE SERÃO CONSTRUÍDOS

TODAS AS MEDIDAS DEVEM SER CONFERIDAS NO LOCAL.

PRANCHA:
03

ESCALA: INDICADA	REVISÃO: R2	DESENHO: Djamille	ÁREA DE INTERVENÇÃO: 45,91
Telefone do Responsável pela Unidade: (49) 99125 - 5350	Cristiane		DATA: 29/08/2022

PROJETO EXECUTIVO	ASSOCIAÇÃO HOSPITALAR DE TUNAPÓLIS - SC	Bairro: Centro	Nº: 148	Construir
DADOS DA OBRA:	Rua: Albino Frantz			
ENDEREÇO DA OBRA:				
CONTEÚDO:				



Fone: (49) 3197-0691
E-mail: projetos@vivaplan.com.br

Divergências entre cotas e escalas, prevalece as cotas. Qualquer alteração deverá ser autorizada pelo responsável técnico.
Lei Federal: nº 12.378 de 31/12/2010 (Regula os direitos autorais)