




Este pedaço entre existente e a construir também deve ser removido piso e forro, foi considerado a remoção dos mesmos no projeto de demolir.

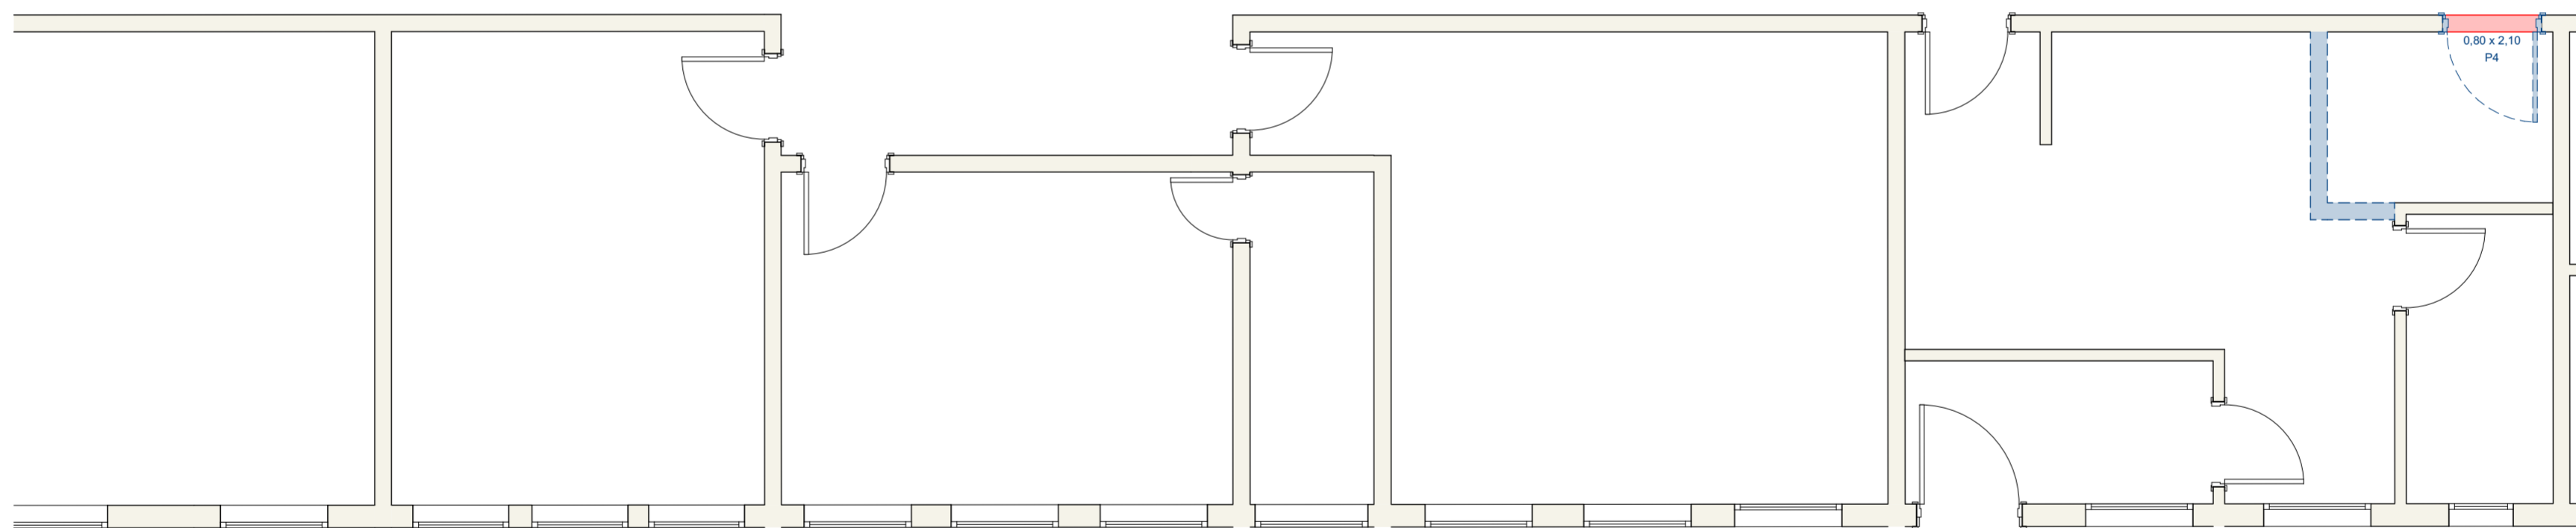

Demolir/Construir
Escala: 1:50

	ELEMENTOS QUE SERÃO DEMOLIDOS
	ELEMENTOS QUE SERÃO CONSTRUÍDOS

TODAS AS MEDIDAS DEVEM SER CONFERIDAS NO LOCAL.

PRANCHA:
04

ESCALA: INDICADA
REVISÃO: R2
DESENHO: Djaniile

Telefone do Responsável pela Unidade:
(49) 99725 - 5350
Cristiane
DATA: 29/08/2022

PROJETO EXECUTIVO
ASSOCIAÇÃO HOSPITALAR DE TUNAPOLIS - SC
Rua: Albino Frentz N°: 148
Bairro: Centro
Demolir/Construir



VivaPlan
Arquitetura

Fone: (49) 3197-0691
E-mail: projetos@vivaplan.com.br

Divergências entre cotas e escalas, prevalece as cotas. Qualquer alteração deverá ser autorizada pelo responsável técnico.
Lei Federal: nº 12.378 de 31/12/2010
(Regula os direitos autorais)