2 Planta de Cobertura Centro Esportivo

Escala: 1 : 75

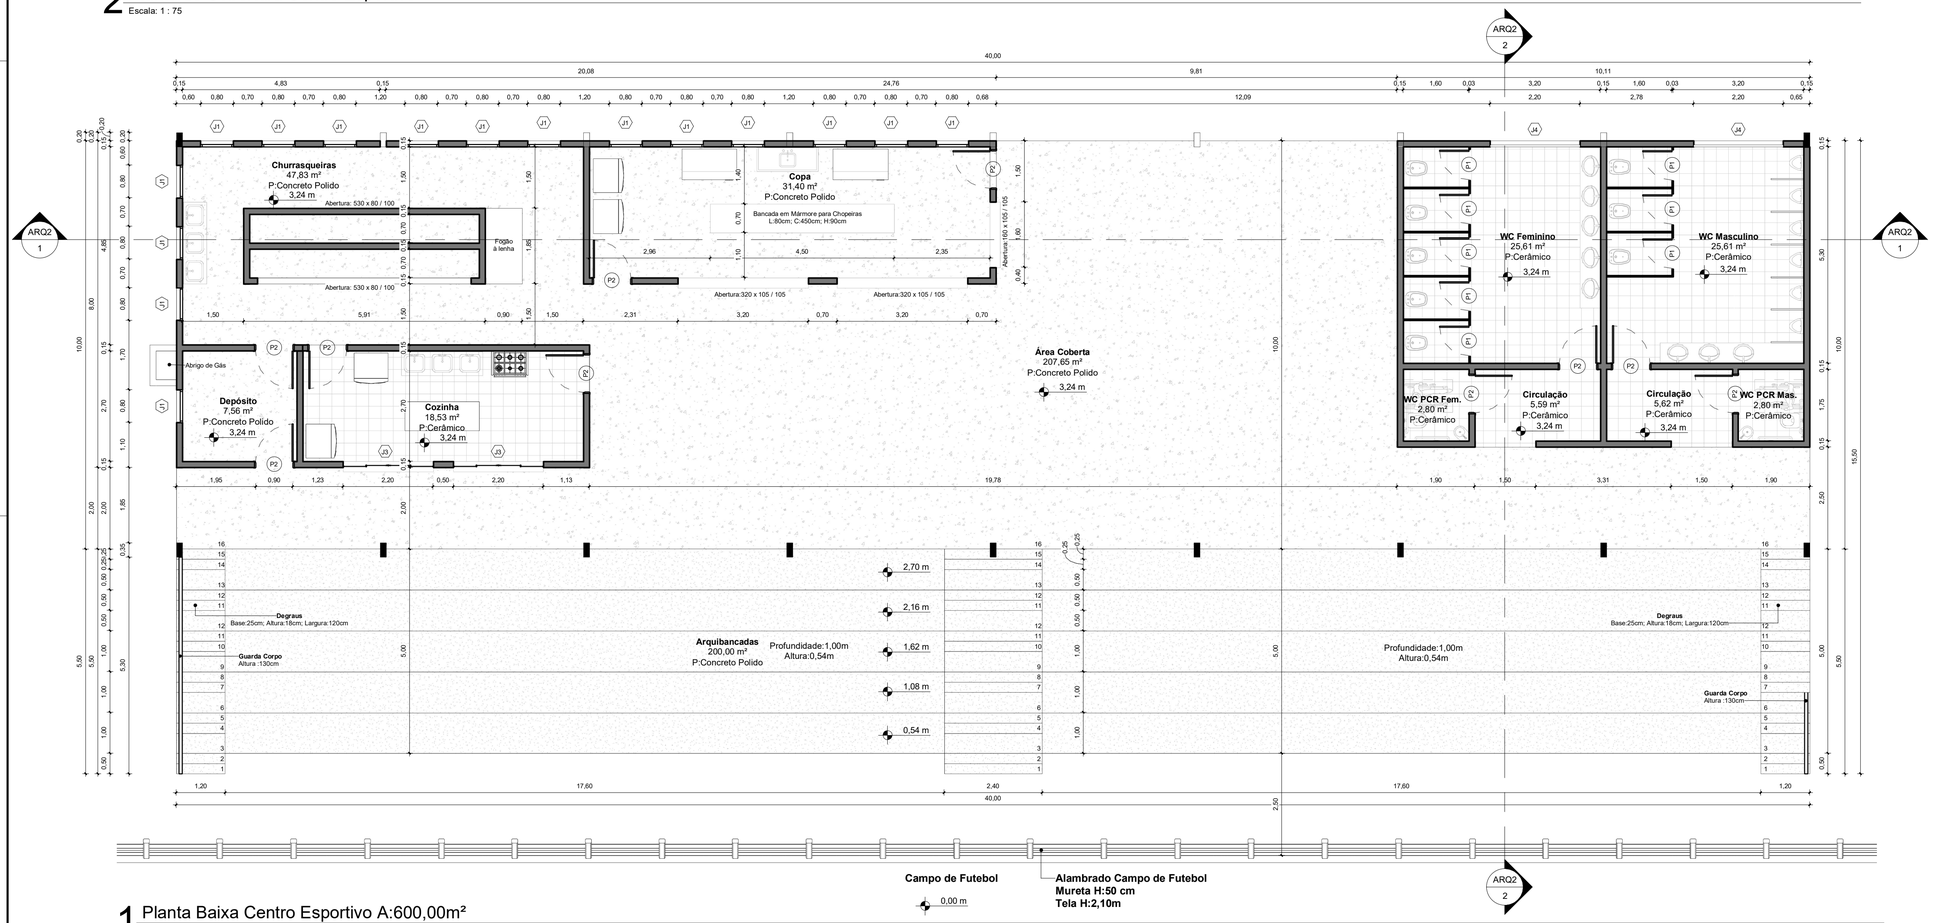

1 Planta Baixa Centro Esportivo A:600,00m²

Escala: 1 : 75

Quadro de Janelas

Legenda	Material	Tipo	Descrição	Largura	Altura	Peitoril	Área	Qntde
J1	Alumínio	Basculante	Janela Basculante com estrutura em alumínio e folhas de vidro	0,80 m	1,20 m	1,00 m	0,96 m²	16
J2	Alumínio	Basculante	Janela Basculante com estrutura em alumínio e folhas de vidro	4,00 m	0,60 m	1,50 m	2,40 m²	2
J3	Vidro temperado	Correr	2x Vidros lisos fixos e 2x Vidros lisos de correr	2,20 m	1,05 m	1,05 m	2,31 m²	2
J4	Alumínio	Basculante	Janela Basculante com estrutura em alumínio e folhas de vidro	2,20 m	0,60 m	1,50 m	1,32 m²	2
J5	Alumínio	Basculante	Janela Basculante com estrutura em alumínio e folhas de vidro	1,50 m	0,60 m	1,50 m	0,90 m²	2
J6	Vidro temperado	Correr	2x Vidros lisos fixos e 2x Vidros lisos de correr	2,50 m	1,20 m	1,10 m	3,00 m²	2

Quadro de Portas

Legenda	Material	Tipo	Descrição	Largura	Altura	Função	Área	Qntde
P1	Alumínio	Abrir	Porta lisa	0,70 m	2,10 m	Interior	1,47 m²	22
P2	Alumínio	Abrir	Porta lisa	0,90 m	2,10 m	Interior	1,89 m²	17

Quadro de Áreas

Área do Projeto	Área Horizontal projetada	Área do lote	Taxa de Ocupação	Índice de Aproveitamento	Área Impermeável	Área Permeável	Taxa de Permeabilidade
749,50 m²	695,00 m²	100.442,00 m²	0,69%	0,007462	695,00 m²	99.747,00 m²	99,31%

*Espaço acima reservado para carimbos e anotações especiais.

Escala: 1 : 75

ALIANCER ENGENHARIA E TOPOGRAFIA LTDA
CNPJ: 28.008.940/0001-46
CREA-SC: 163855-0
e-Mail: engenharia@aliancer.com.br
Eng. Civil Eduardo Lauschner
WhatsApp/Vivo: (49) 9.9146-1805

MARCIELE WILBERT
ARQUITETA & URBANISTA
CAU A 195118-1
e-Mail: marcywilbert@gmail.com
Arq & Urb Marciele Wilbert
WhatsApp/Vivo: (49) 9.9189-8903
Instagram:@arquiteta_marcywilbert

Projeto: Arquitetônico
Data: 15/12/2021
Obra: Centro Esportivo
Área do Projeto: 749,50 m²
Local: Parte B dos lotes rurais nº 37 e nº38, Linha Tunas, município de Tunápolis-SC
Proprietário: Município de Tunápolis
CNPJ: 78.486.198/0001-52
Área do Terreno: 100.442,00 m²
Matrícula do Terreno: 17.813
Responsável Técnico: Engº Civil Eduardo Lauschner
CREA/SC 072805-2
Conteúdo da prancha: Planta Baixa e Planta de Cobertura Centro Esportivo
Prancha: ARQ1 / 3
Data e hora da impressão: 23/12/2021 10:06:30

*Tabela abaixo para uso do responsável técnico

Nº	Descrição	Analista

G:\Projetos ARQ\Marci\Centro Esportivo TNA\Projeto Arquitetônico\Arquitetônico.rvt

Desenho por: William