




AVENIDA CERRO LARGO

Área de pavimentação=120,00 m²

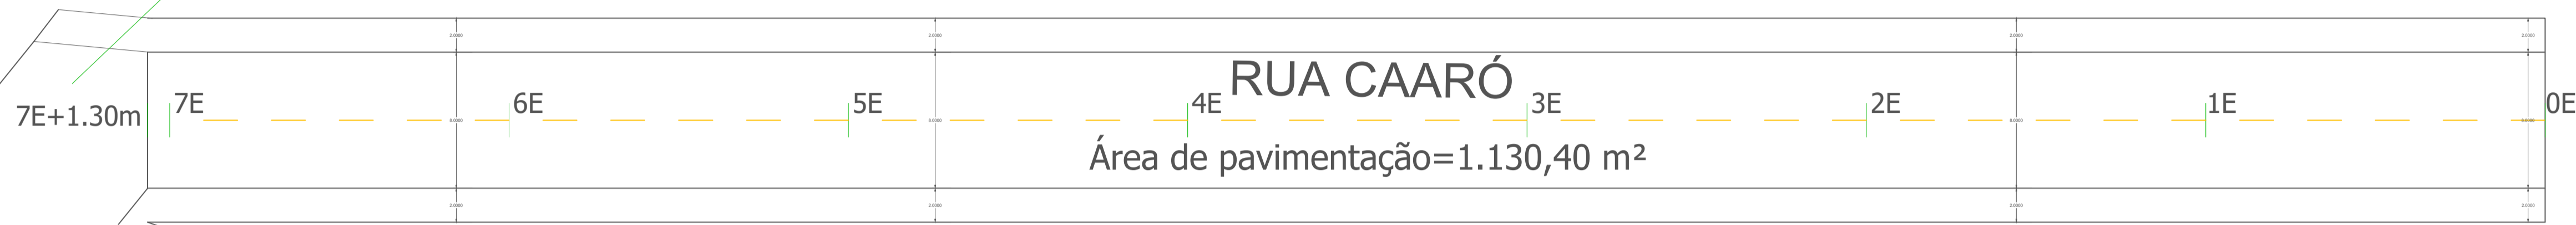

RUA SANTA CRUZ

RUA SANTO CRISTO

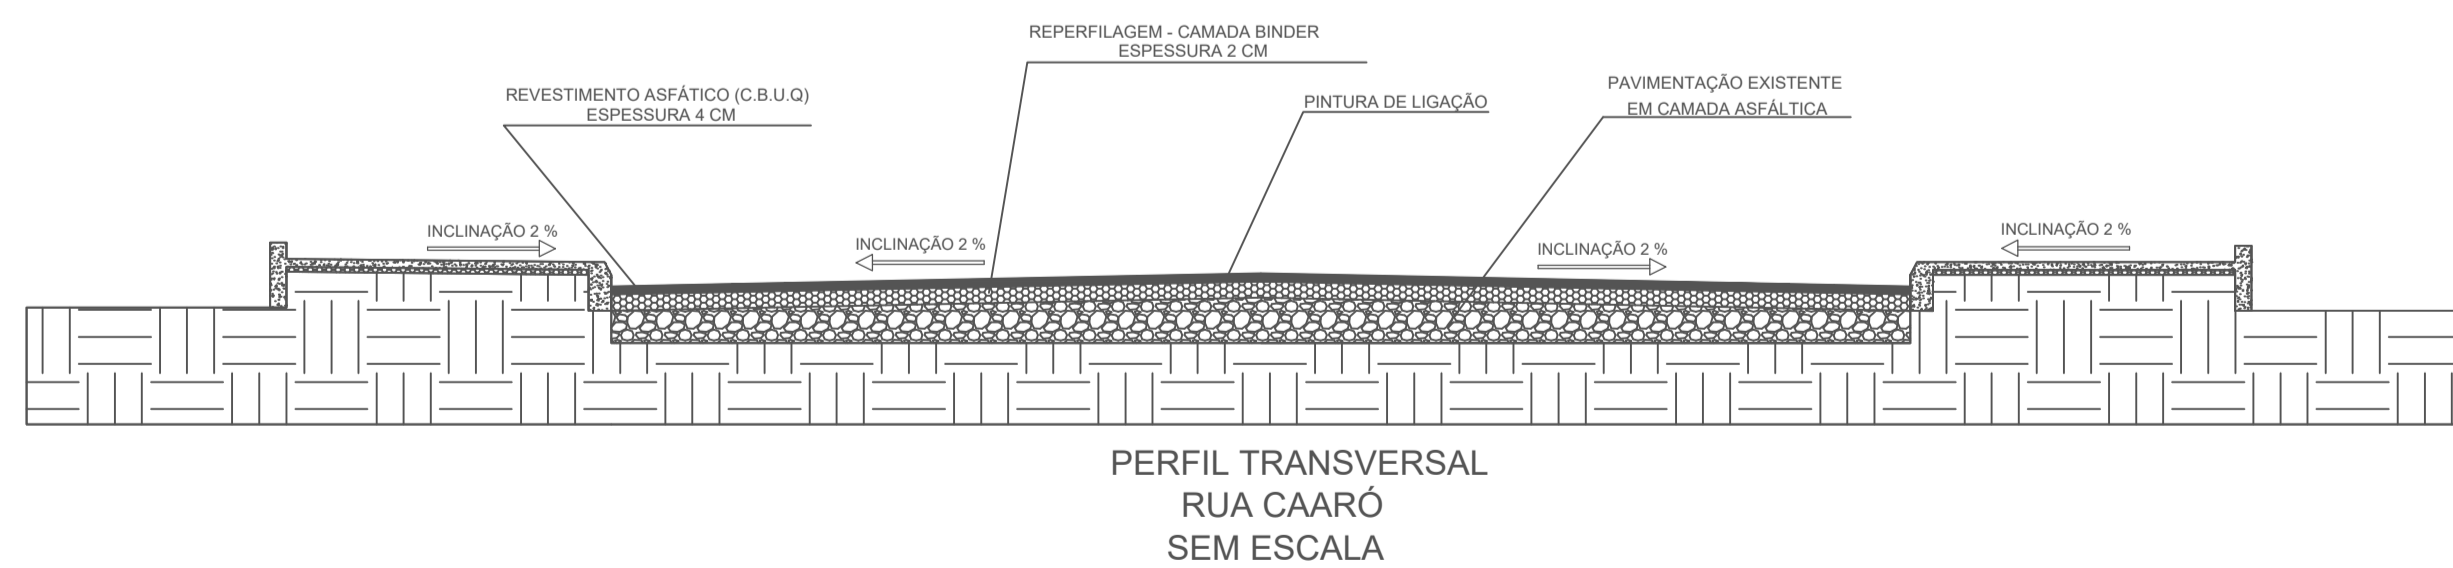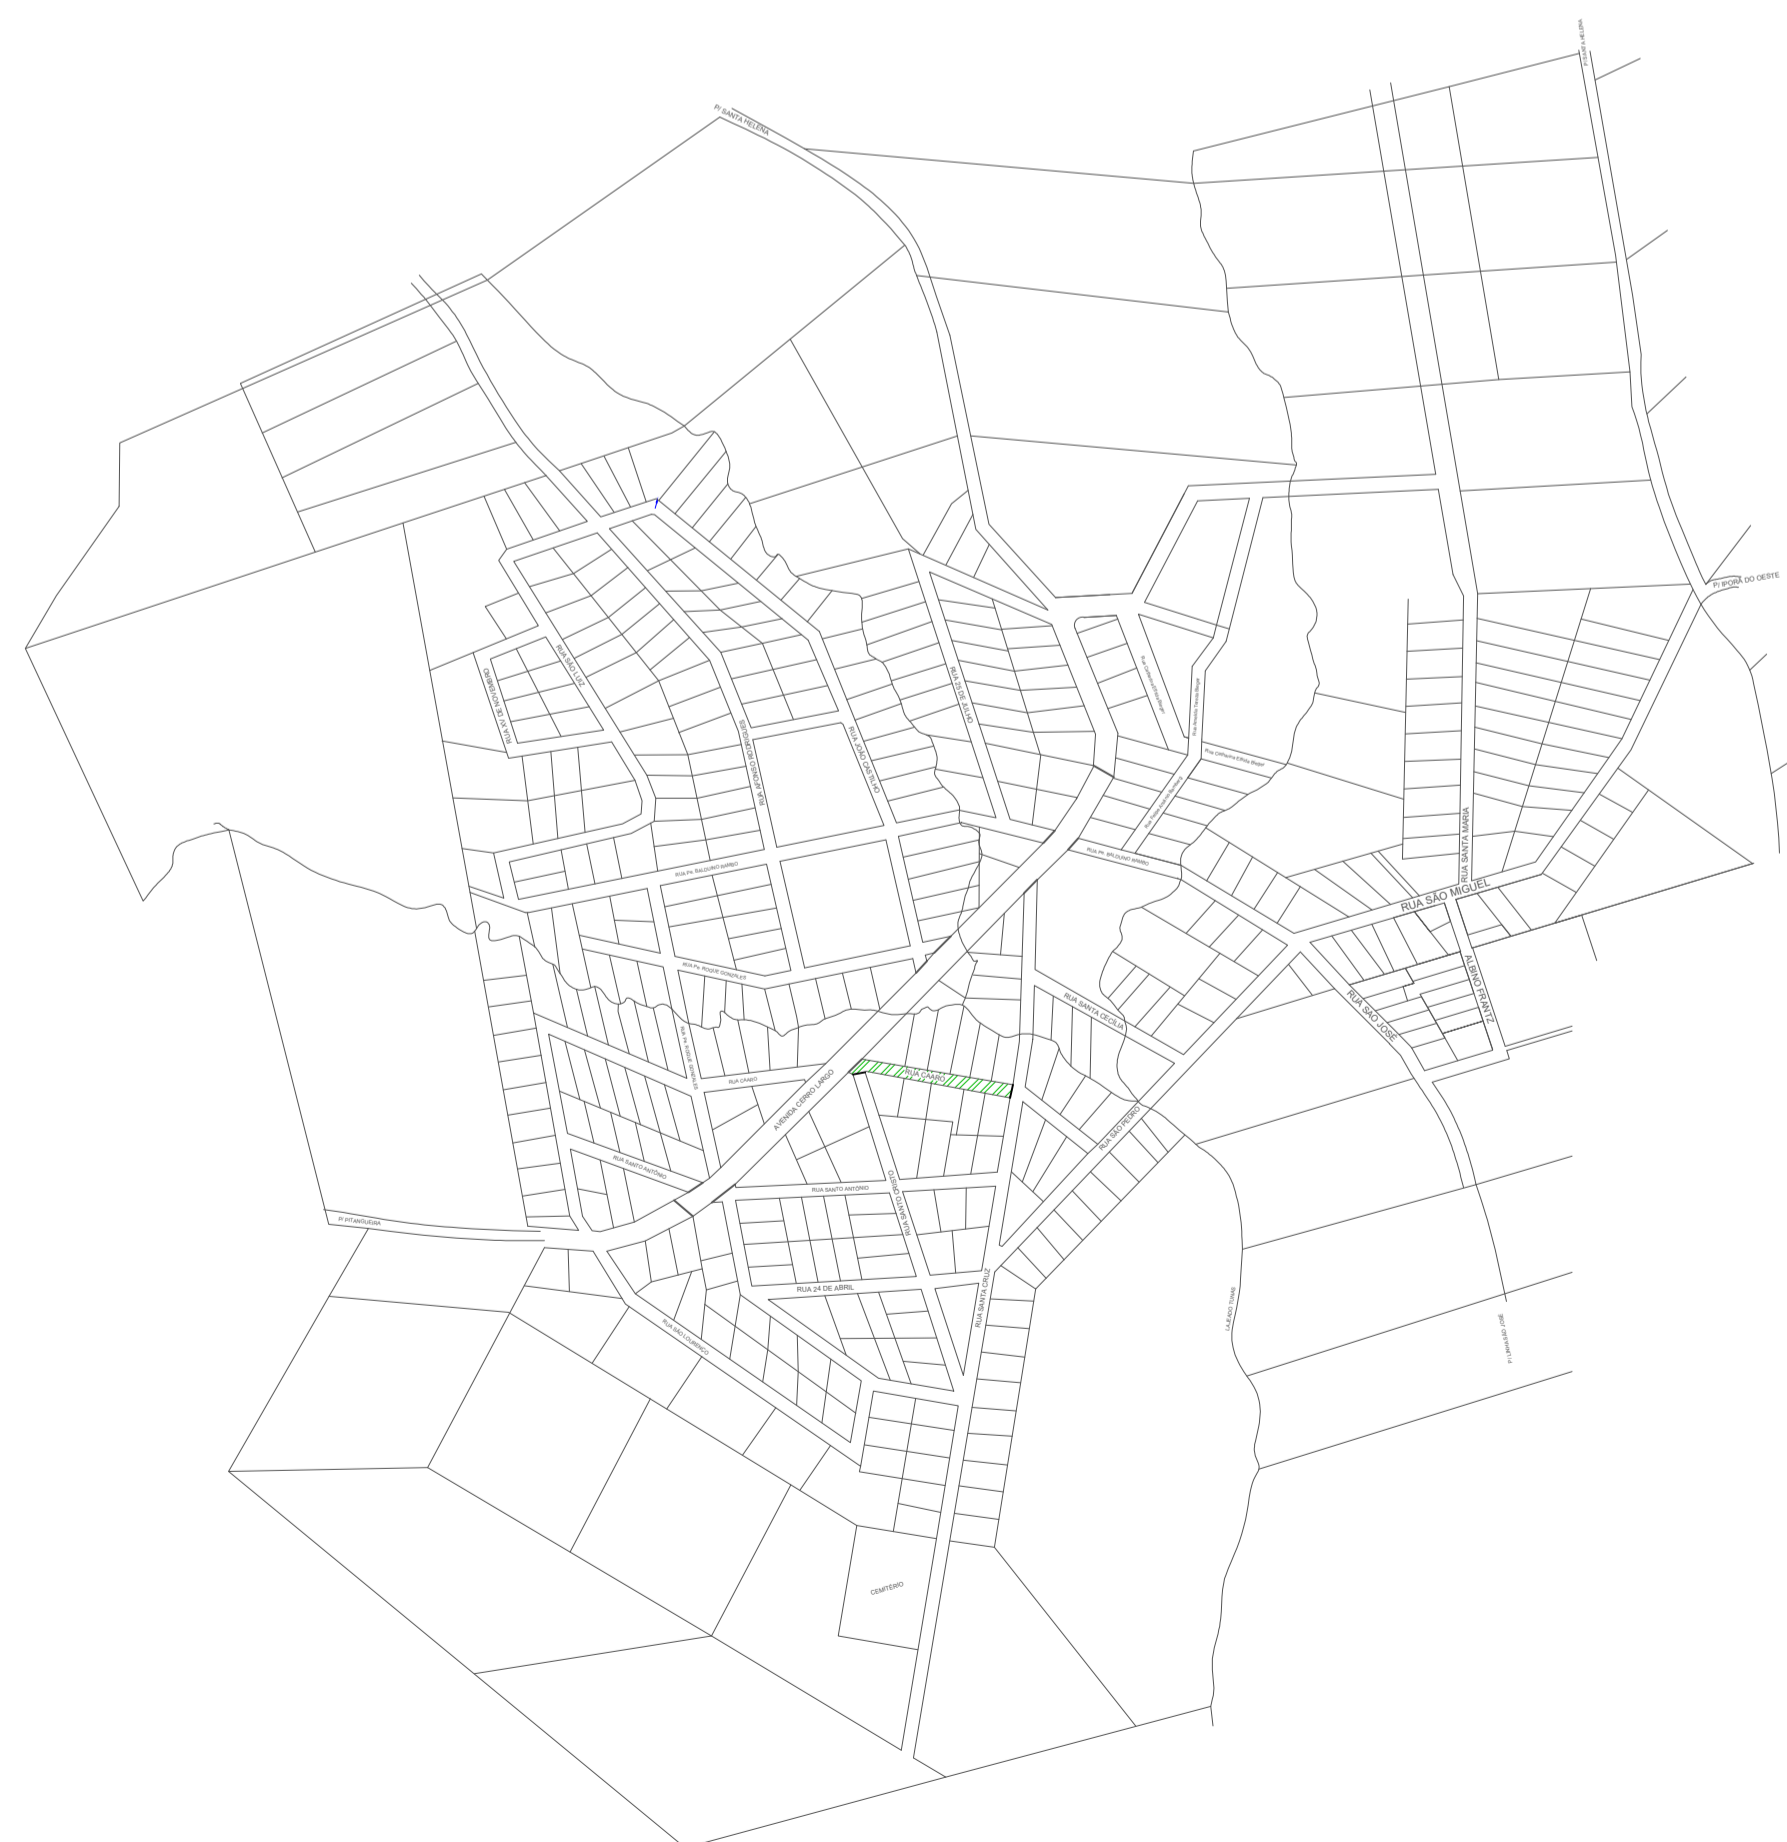

Espaço reservado para carimbos e observações:

Repavimentação Asfáltica

Prefeitura Municipal de Tunápolis

Endereço: Rua Caaró, Centro, Tunápolis, SC

Área total de pavimentação: 1.250,40 m²

Projeto: **Arquitetônico e Drenagem Pluvial**

Item: **Planta Baixa**

Escala: Indicada

Desenho: Leonardo

Data: 18/10/2023

Prancha:

Responsável Técnico:
Leonardo I. Massing Moreira
Engenheiro Civil - CREA-SC 140.221-0