



LAYOUT ALAMBRADO  
ESC. 1:250

✕ Tubos galvanizados  
Ø 3" - 2m      ✕ Tubos galvanizados  
Ø 3" - 6m

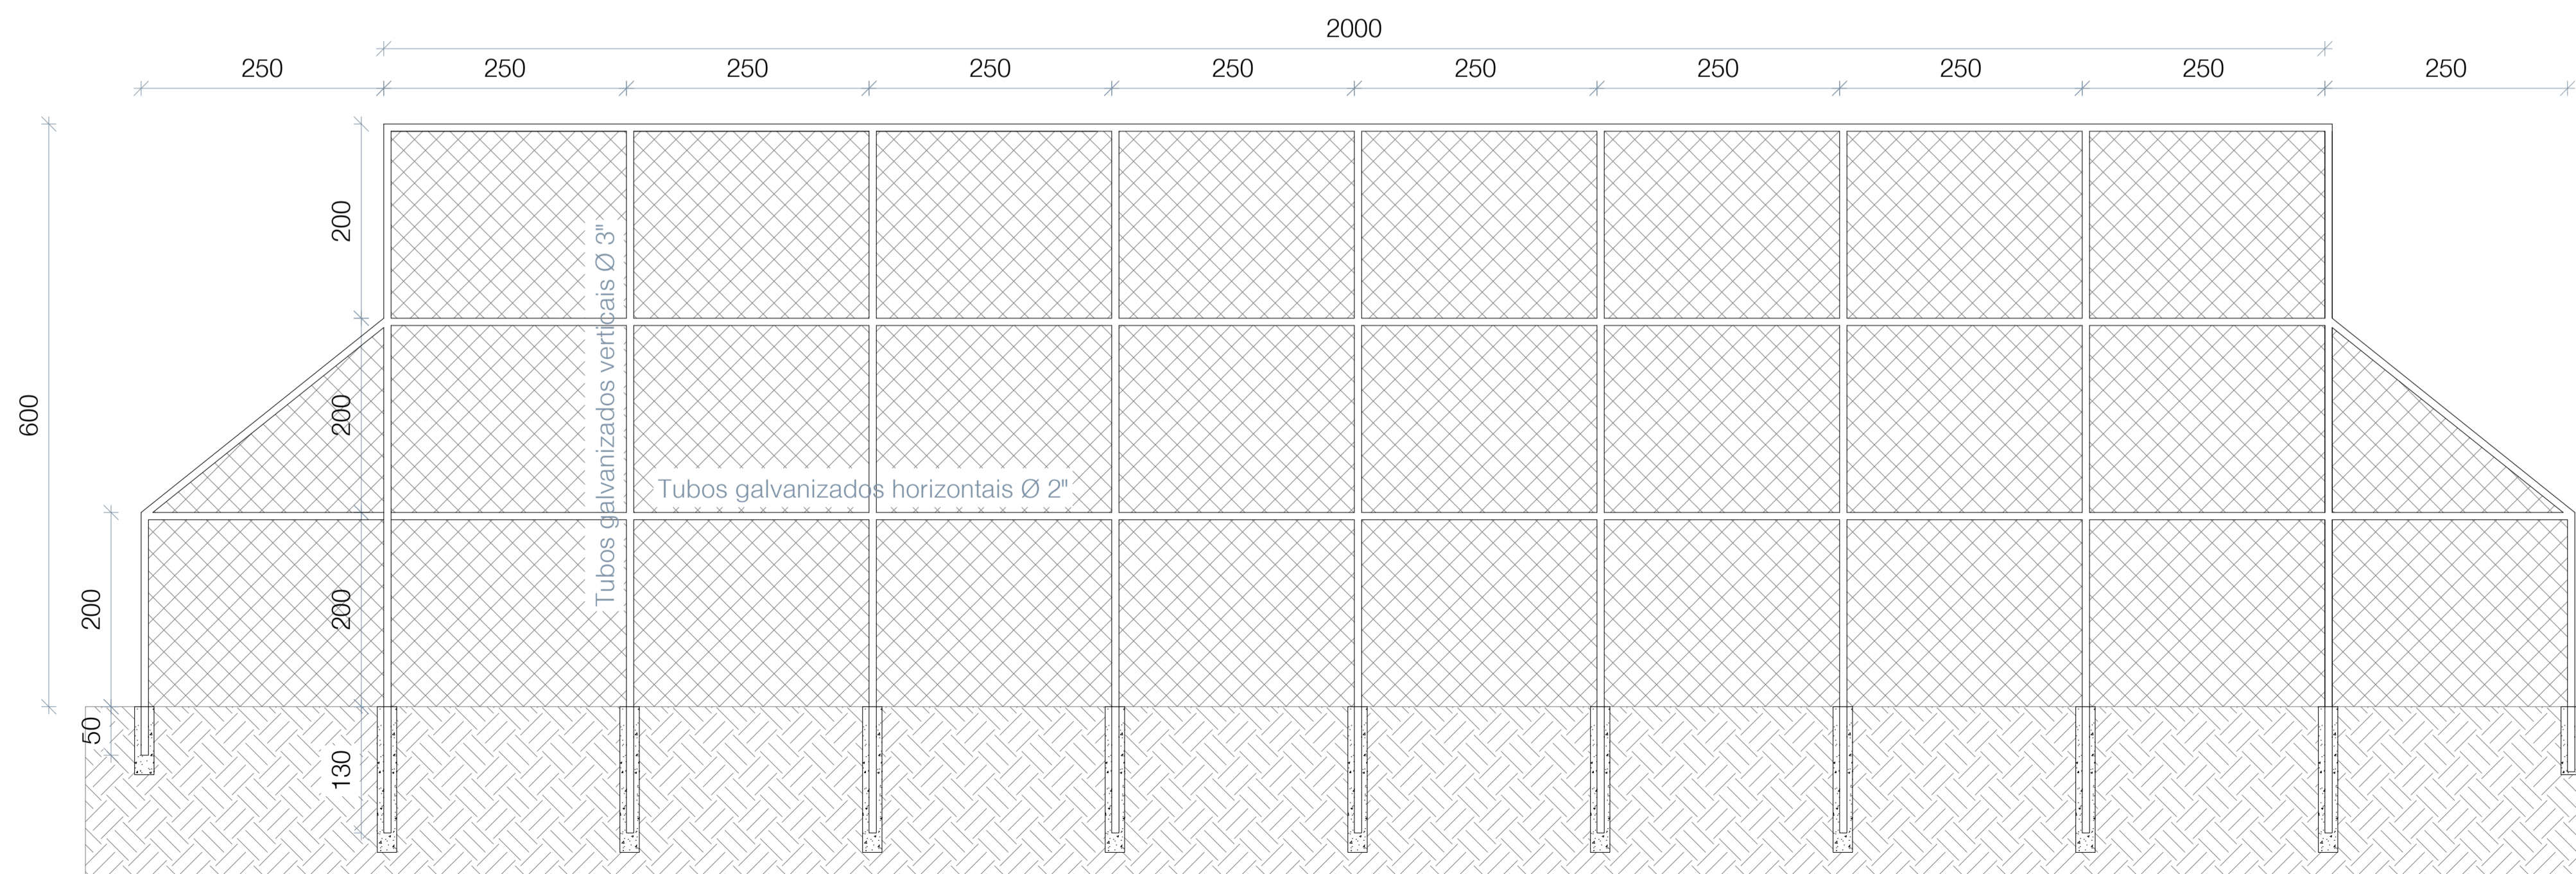

ALAMBRADO ATRÁS DA GOLEIRA  
Esc. 1:50

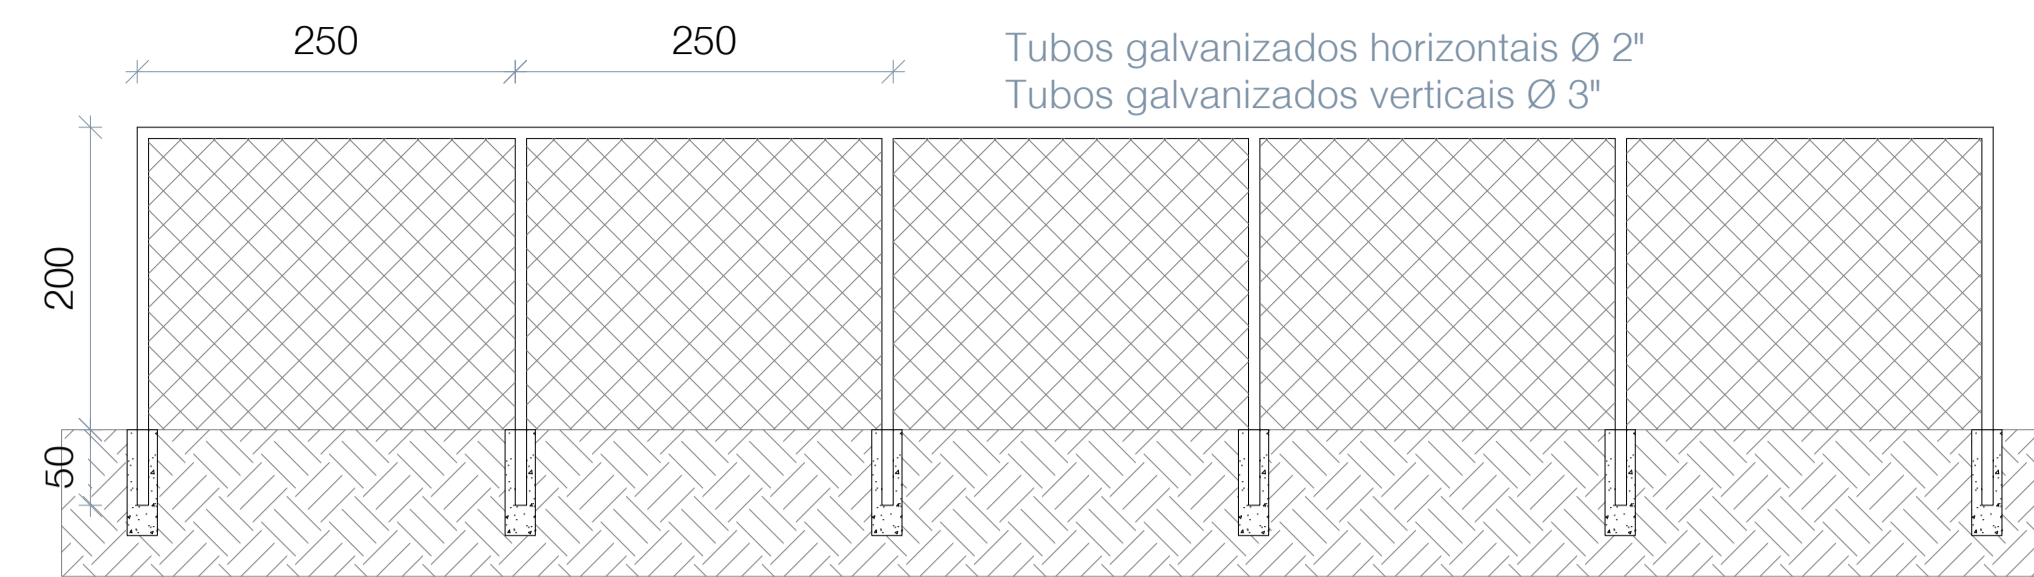

ALAMBRADO AO REDOR DO CAMPO  
Esc. 1:50

Resumo de Materiais		
Descrição	Quant	Und
Tubos galvanizados Ø 1.1/2"	308	m
Tubos galvanizados Ø 2"	334	m
Tela Galvanizada BWG 14	627	m²
Portão de Correr 500x200 - Tela BWG	1	und
Portão de Abrir 800x200 - Tela BWG	2	und

CONSIDERAÇÕES GERAIS:

- Normas de Referência:
  - NBR 6123 - Forças Devidas ao Vento em Edificações;
  - NBR 8800 - Projeto de Estruturas de Aço e de Estruturas Mistas de Aço e Concreto de Edifícios;
  - NBR 6118 - Projeto de Estruturas de Concreto;
  - NBR 6120 - Cargas para cálculo de estruturas em edificações;
  - NBR 9050 - Acessibilidade a edificações, mobiliário, espaços e equipamentos urbanos.
- Todas as peças fabricadas são caracterizadas pelo aço-carbono ASTM A36, com excesso de parafusos, porcas e afins, que são fabricados em aço A307 e A325, quando de alta resistência;
- O concreto utilizado em pilares, vigas e lajes é o fck 20 MPa, à exceção dos blocos de concreto, que utilizam concreto fck 20 MPa.
- Cotas e medidas em centímetros, níveis em metros e descrição de materiais em milímetros ou polegadas, conforme nomes comerciais;
- Quaisquer alterações em obra devem ser revisadas pelo responsável técnico, não estando autorizada a execução sem confirmação.

EMISSÃO INICIAL	R00	14/04/2023	LUCAS
ALTERAÇÃO DE PROJETO - DESCRIÇÃO	VERSÃO	DATA	ALTERADO POR:

Projeto Arquitetônico

"DECLARO QUE O PRESENTE PROJETO ATENDE A TODA LEGISLAÇÃO MUNICIPAL VIGENTE"  
DIREITOS AUTORAIS RESERVADOS CONFORME ARTIGO 184 DO CÓDIGO PENAL, LEI 5.988 DO CÓDIGO CIVIL E RESOLUÇÃO CONFEA 205/71

FINALIDADE  
 COMENTÁRIOS  INFORMAÇÃO  APROVAÇÃO  COTAÇÃO  CONSTRUÇÃO

PROJETO  
Sede Esportiva - Linha São Pedro

<b>PROPRIETÁRIO</b> Prefeitura Municipal de Tunápolis/SC CNPJ 78.486.198.0001-52	<b>RESPONSÁVEL TÉCNICO</b> Lucas Mulinari Schweitzer ENGENHEIRO CIVIL - CREA RS230475
<b>LOCAL</b> Rua São Teodoro, Linha São Pedro, S/N CEP 89898-000 Tunápolis/SC	<b>DESCRIÇÃO</b> Locação e Detalhamento do Alambrado Tunápolis/SC
<b>VERSÃO</b> <b>R00</b>	<b>PRANCHA</b> <b>05/05</b>
<b>ÁREA TOTAL PROJETADA</b> 242,00 m²	<b>DATA</b> 14/04/2023
<b>Nº ART</b> 12502271	

