


FACHADA SUDESTE:  
Esc.: 1/50



CORTE AA:  
Esc.: 1/50

FACHADA NORDESTE:  
Esc.: 1/50

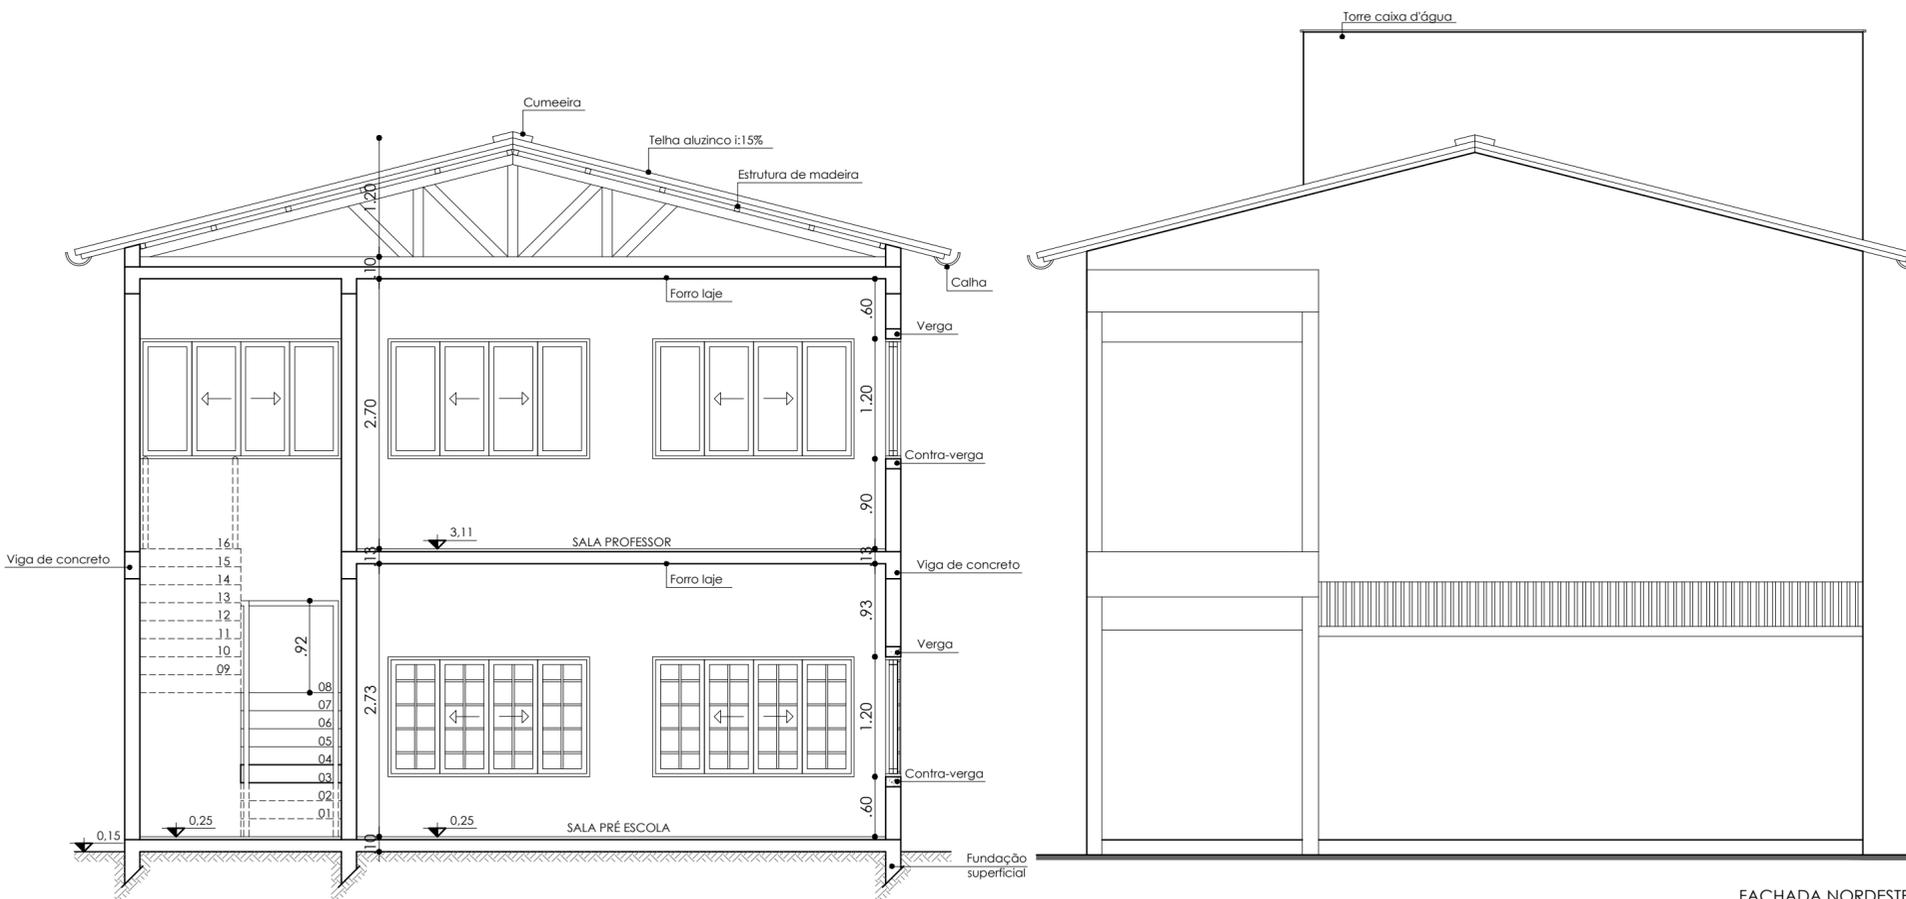

ÁREA:  
300,28m<sup>2</sup>

ESCALA:  
1/50

DATA:  
AGOSTO/2023

OBRA:  
AMPLIAÇÃO  
ESCOLAR

LOCALIZAÇÃO DA OBRA: LINHA PITANGUEIRA

TIPO DE OBRA: PROJETO ARQUITETÔNICO

DESCRIÇÃO: CORTE AA' E FACHADAS

PROPRIETÁRIO:

MUNICÍPIO DE TUNÁPOLIS - CNPJ: 78.486.198/0001-52

RESP. TÉCNICO:

ENG. CIVIL NIGEL RODRIGUES - CREA 202861