


CORTE BB:  
Esc.: 1/50

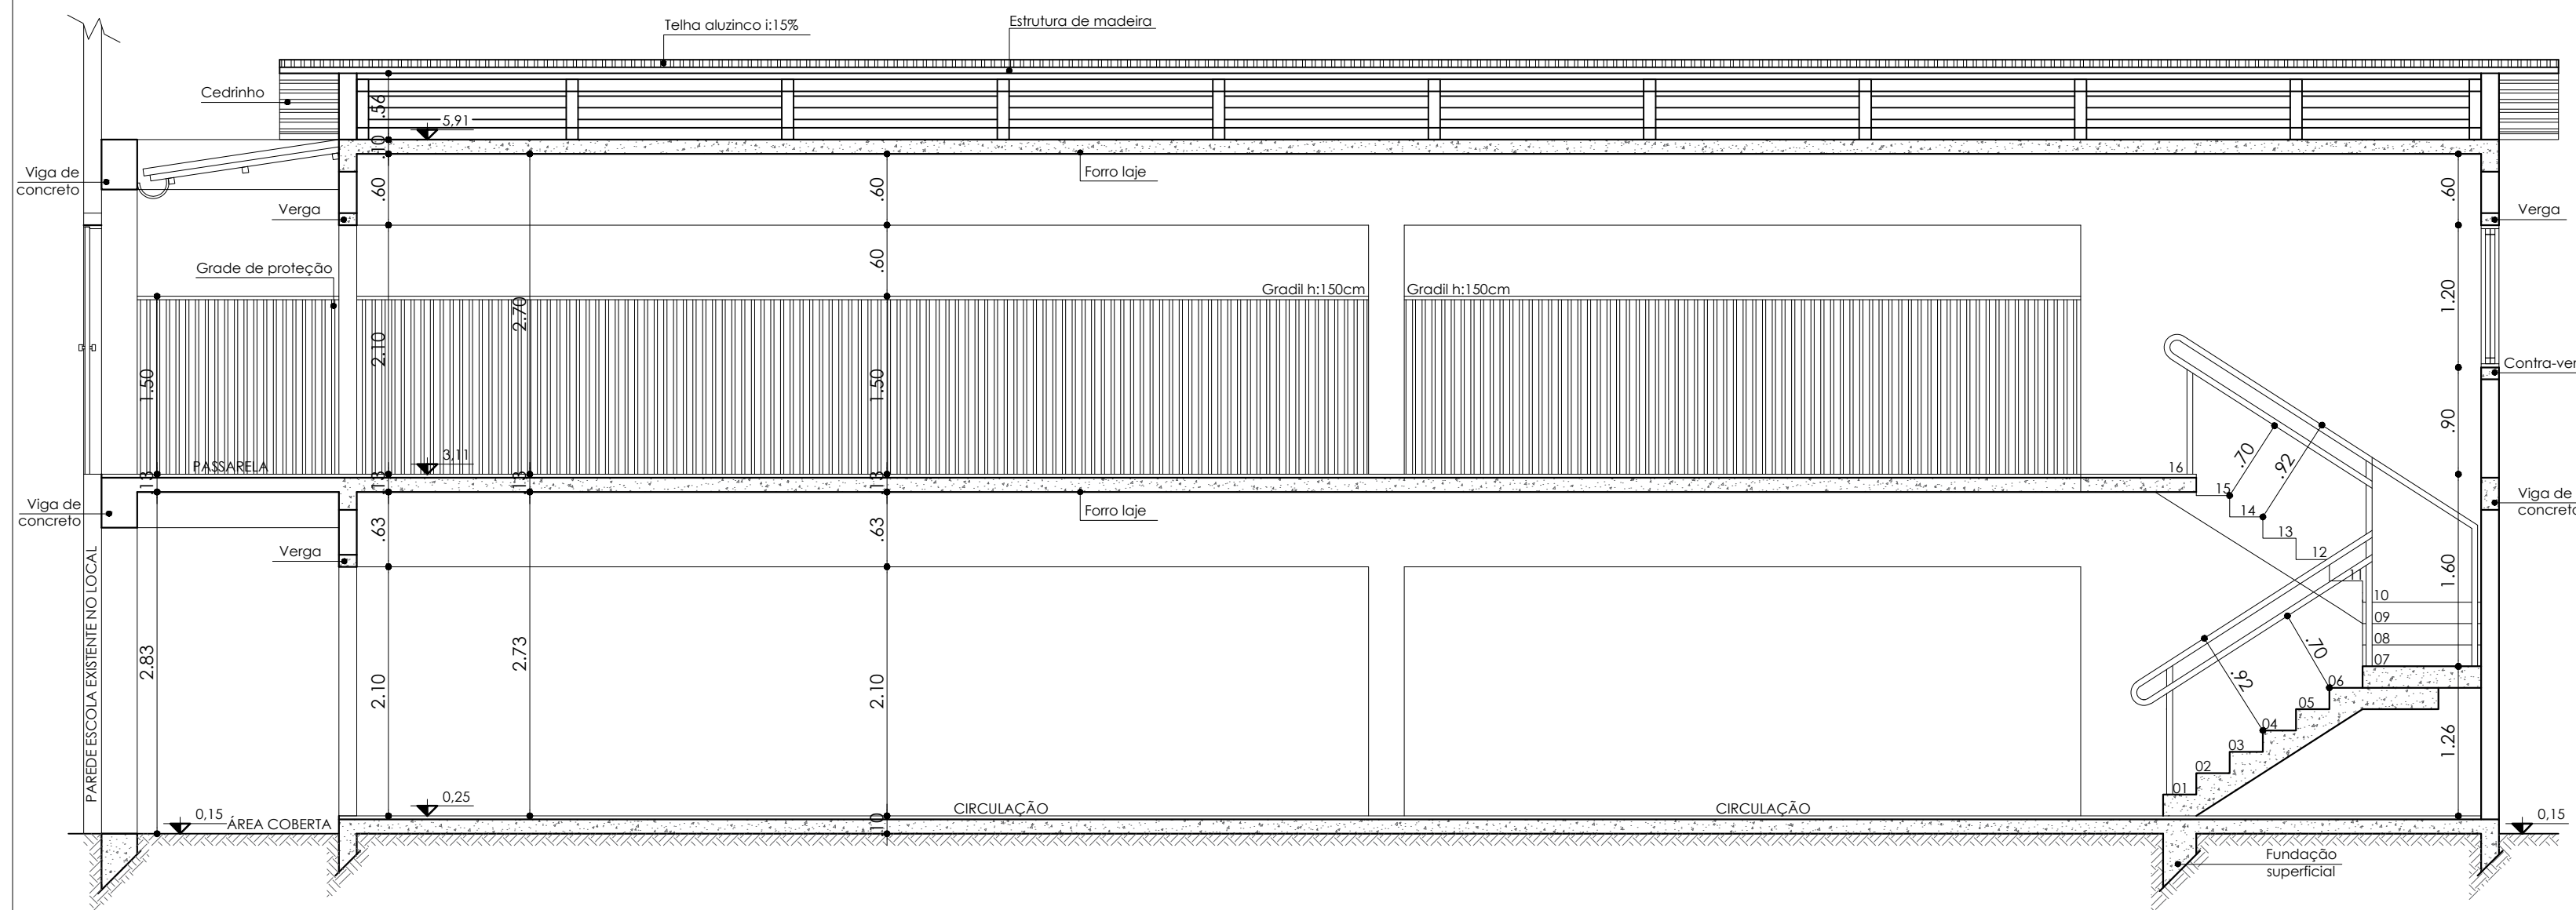

CORTE CC:  
Esc.: 1/50



ÁREA:	300,28m <sup>2</sup>
ESCALA:	1/50
DATA:	AGOSTO/2023
OBRA:	AMPLIAÇÃO ESCOLAR

LOCALIZAÇÃO DA OBRA:	LINHA PITANGUEIRA
TIPO DE OBRA:	PROJETO ARQUITETÔNICO
DESCRIÇÃO:	CORTE AA' E FACHADAS
PROPRIETÁRIO:	MUNICÍPIO DE TUNÁPOLIS - CNPJ: 78.486.198/0001-52
RESP. TÉCNICO:	ENG. CIVIL NIGEL RODRIGUES - CREA 202861

ARQ 05/05